


平成30年2月藤沢市議会定例会

議案資料


議案第85号（特定事業契約の締結について）


藤沢市藤が岡二丁目地区再整備事業
提案概要

案内図

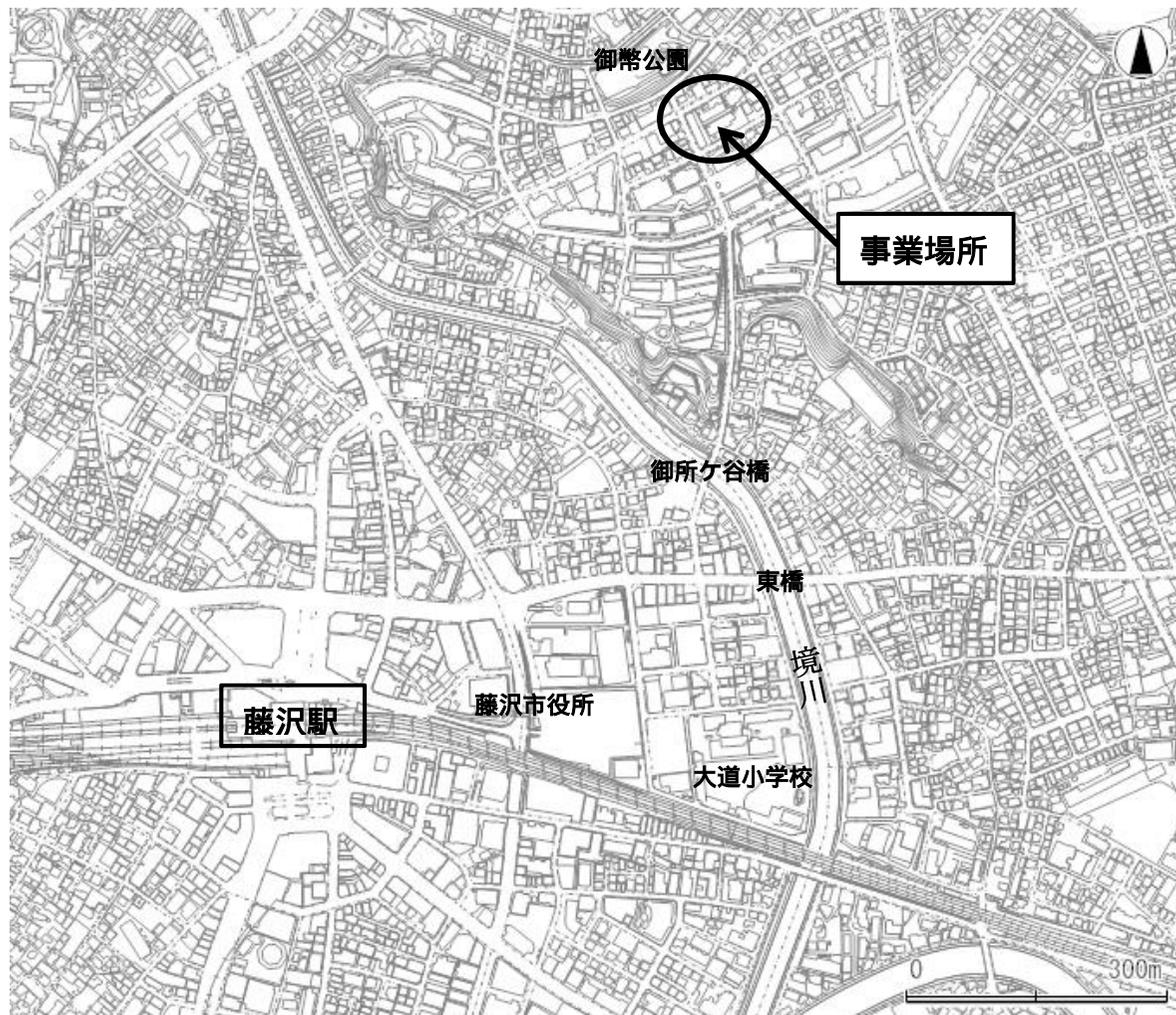

事業場所 現況図

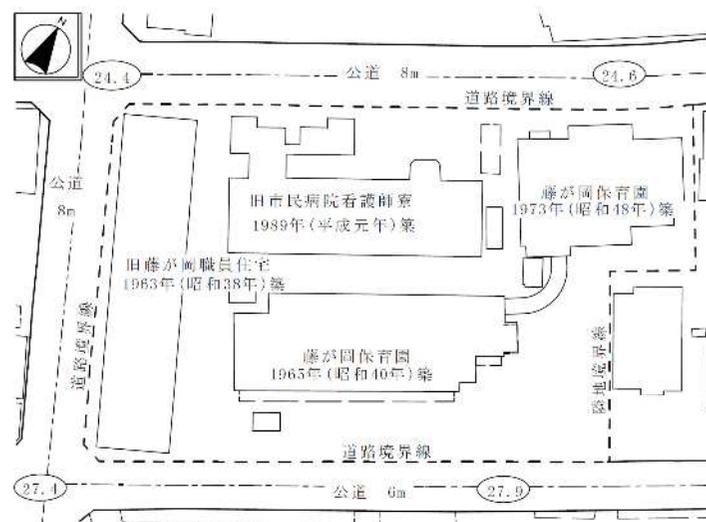

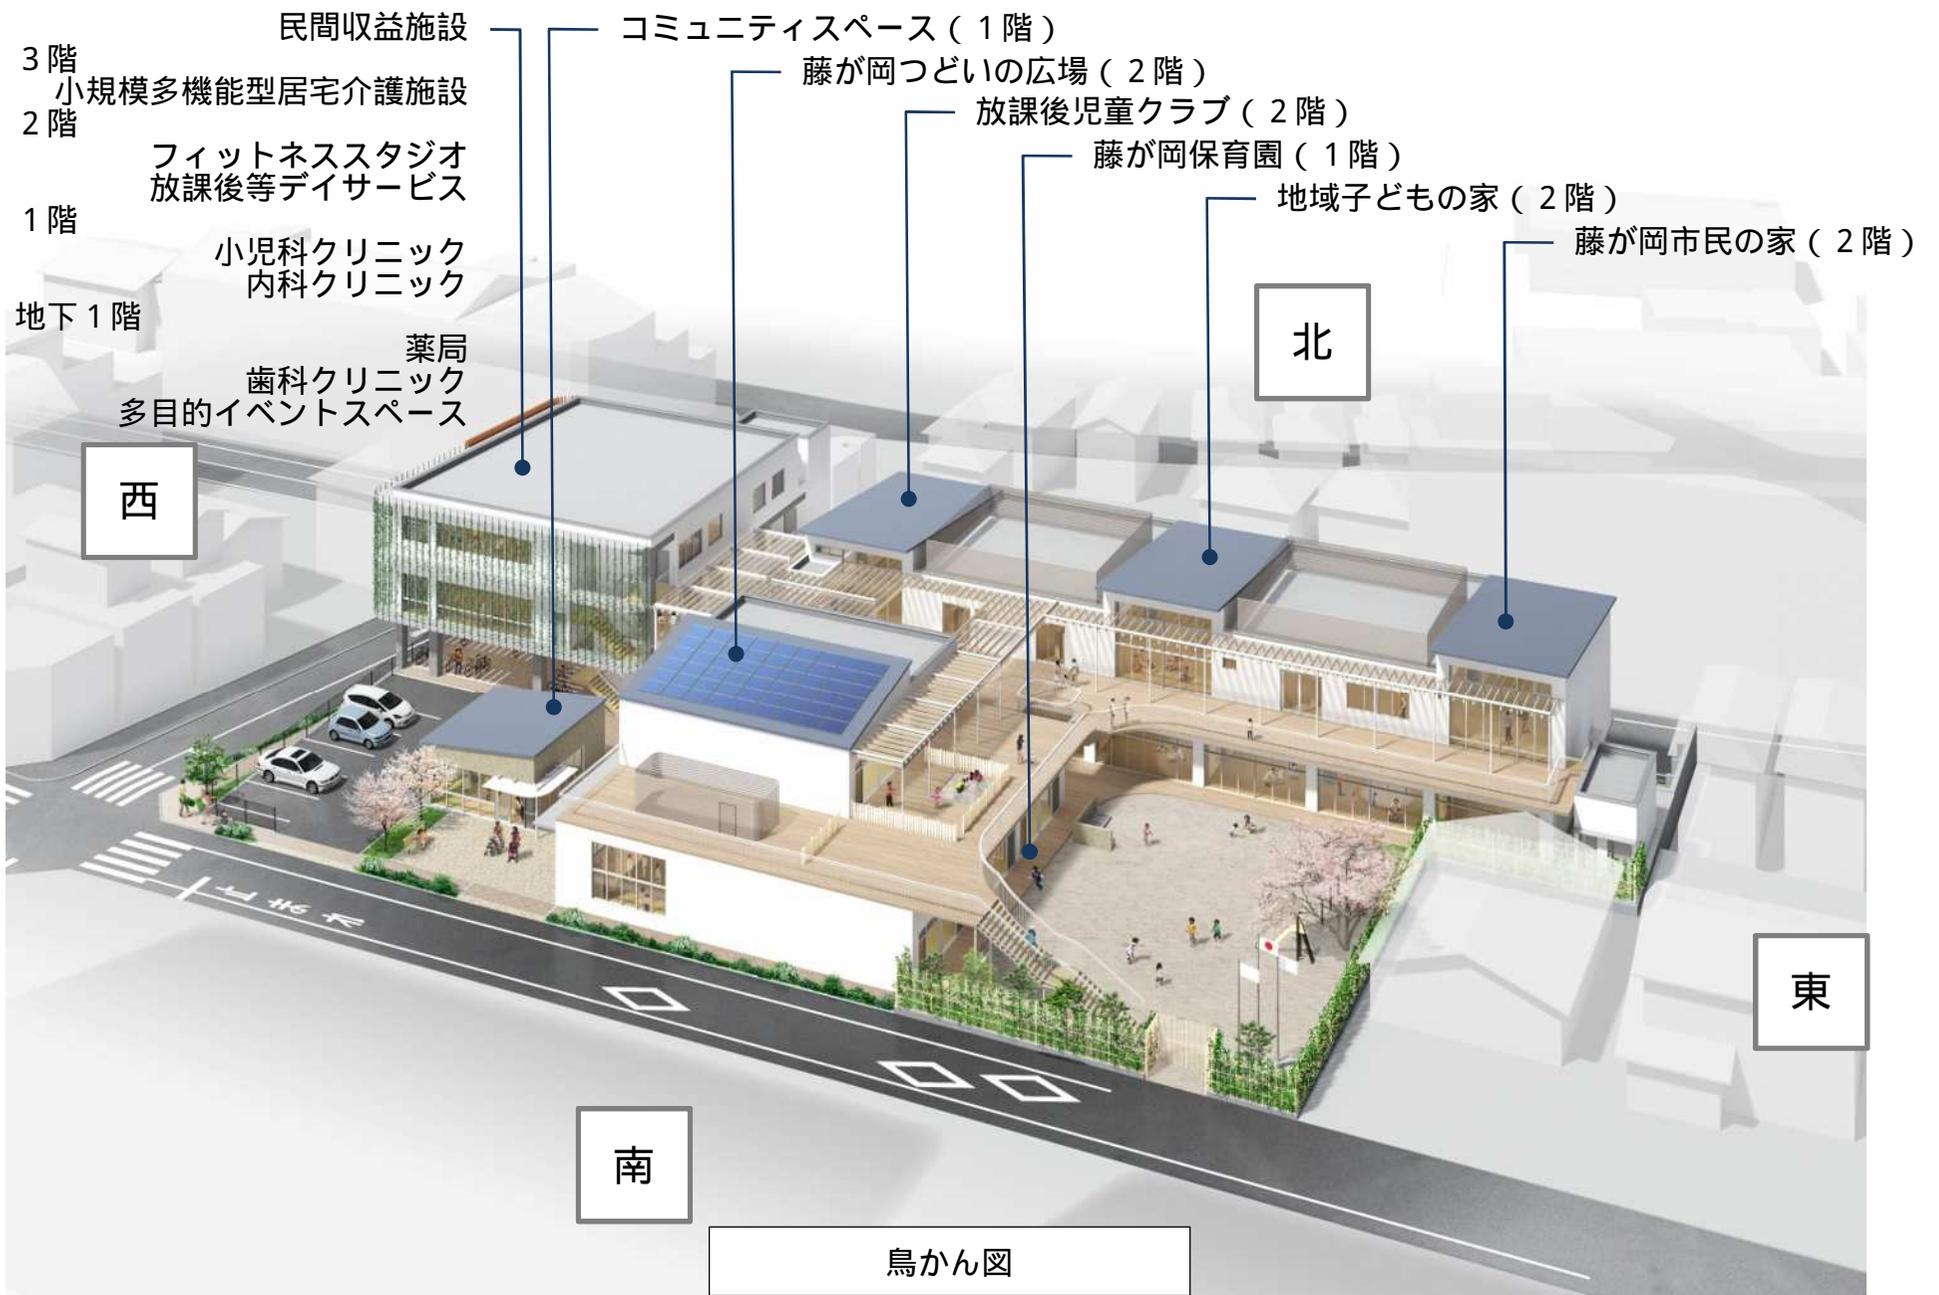


計画概要

敷地面積	3,103.12 ^m 2
建築面積	2,113.19 ^m 2
延べ床面積	4,645.73 ^m 2

各階の用途及び床面積



	民間収益施設	共用部	公共機能	各階床面積
3階	小規模多機能型居宅介護施設 333.18 ^m 2			333.18 ^m 2
2階	フィットネススタジオ 放課後等デイサービス 391.47 ^m 2	205.32 ^m 2	藤が岡つどいの広場 藤が岡市民の家 放課後児童クラブ 地域子どもの家 796.72 ^m 2	1,393.51 ^m 2
1階	小児科クリニック 内科クリニック 274.73 ^m 2	駐輪場 188.56 ^m 2	藤が岡保育園 コミュニティスペース 1,288.37 ^m 2	1,751.66 ^m 2
地下1階	薬局 歯科クリニック 多目的イベントスペース 300.35 ^m 2	駐車場 管理室 739.23 ^m 2	防災備蓄倉庫 127.80 ^m 2	1,167.38 ^m 2
合計	1,299.73 ^m 2	1,133.11 ^m 2	2,212.89 ^m 2	4,645.73 ^m 2

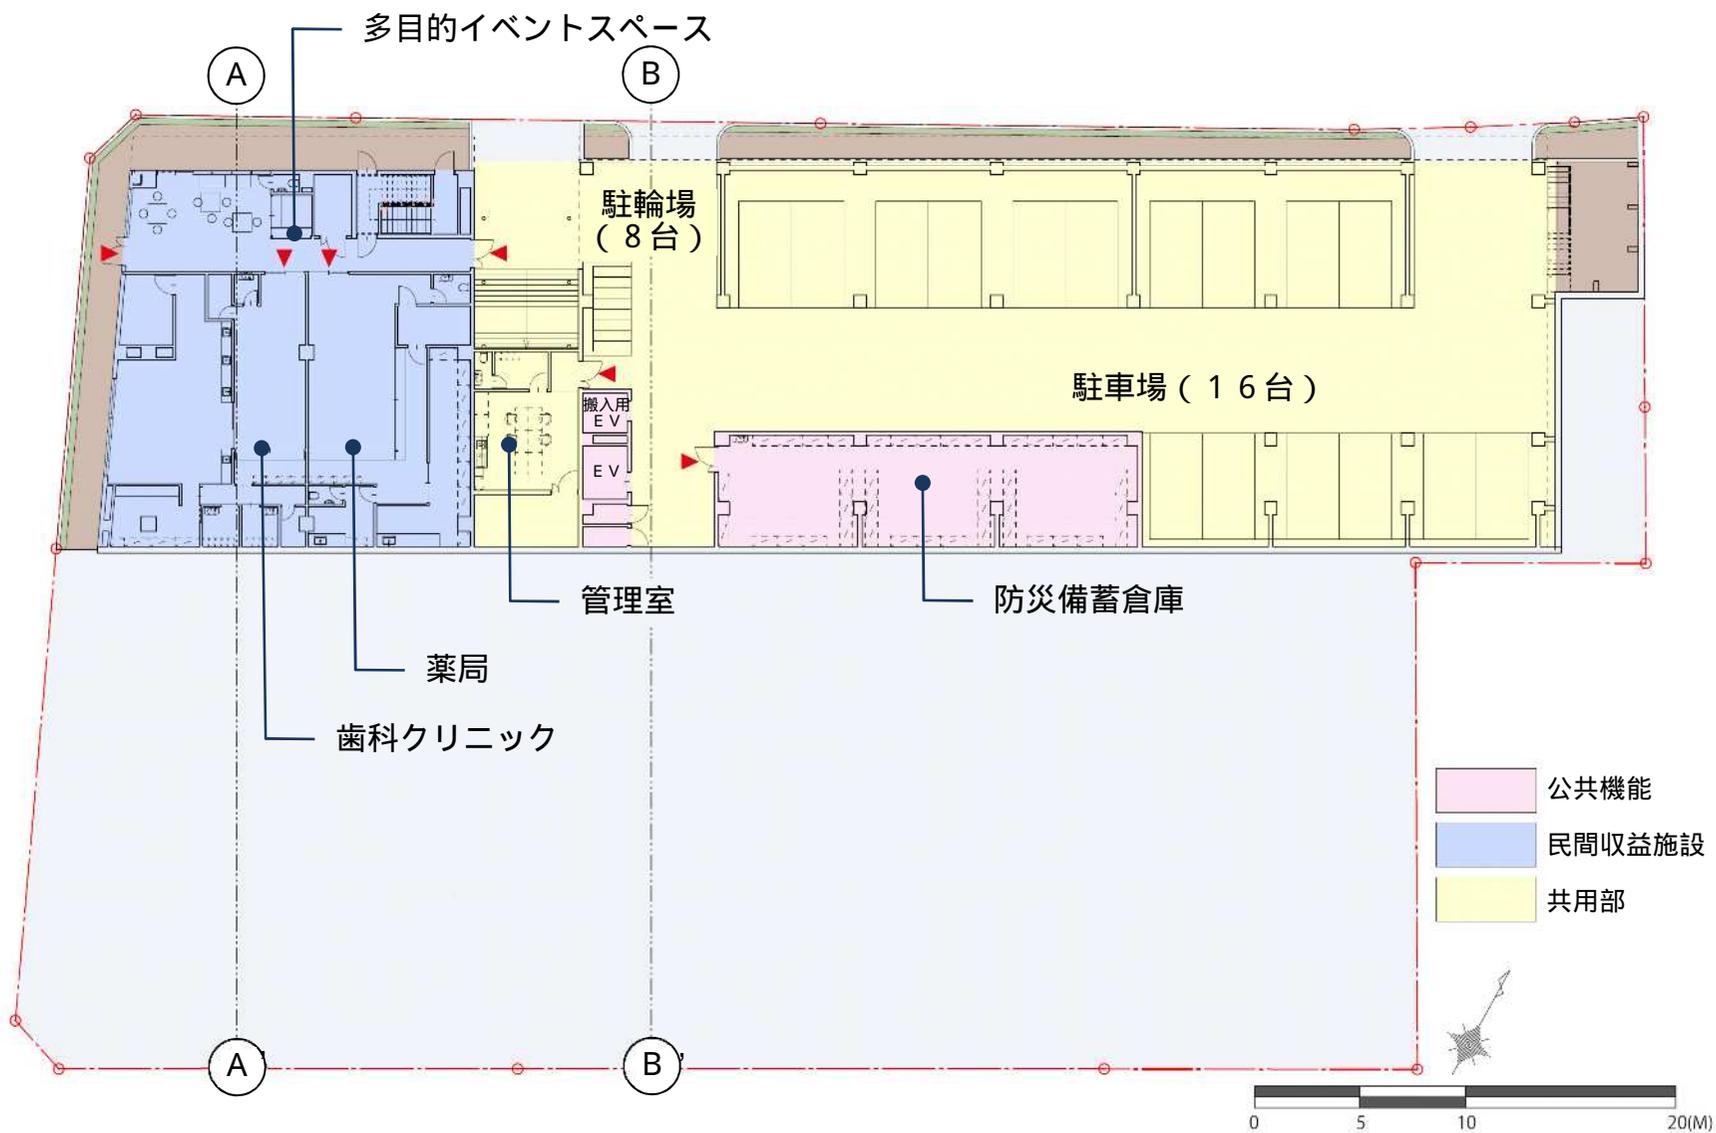


地下1階平面図

内科クリニック

小児科クリニック

藤が岡保育園

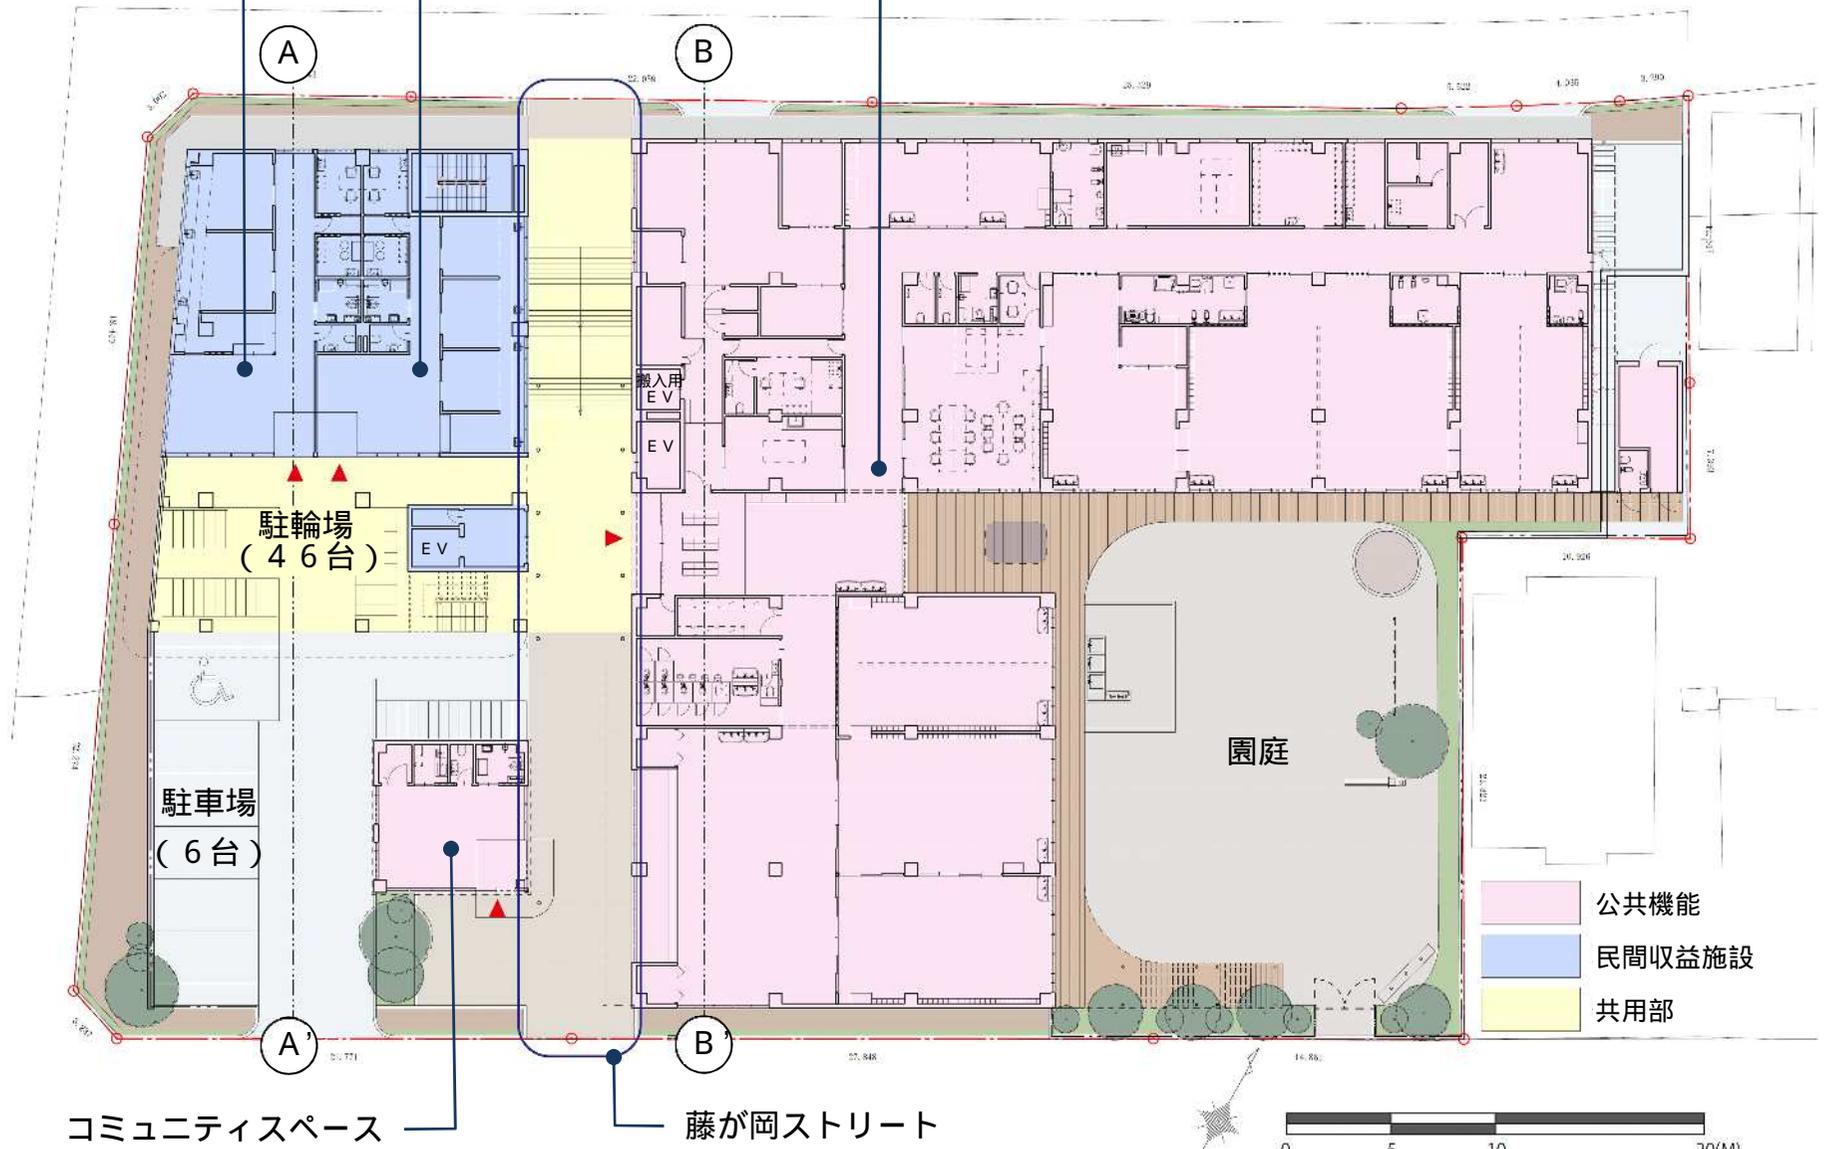

駐輪場
(46台)

駐車場
(6台)

園庭

コミュニティスペース


藤が岡ストリート

- 公共機能
- 民間収益施設
- 共用部


1階平面図




2階平面図

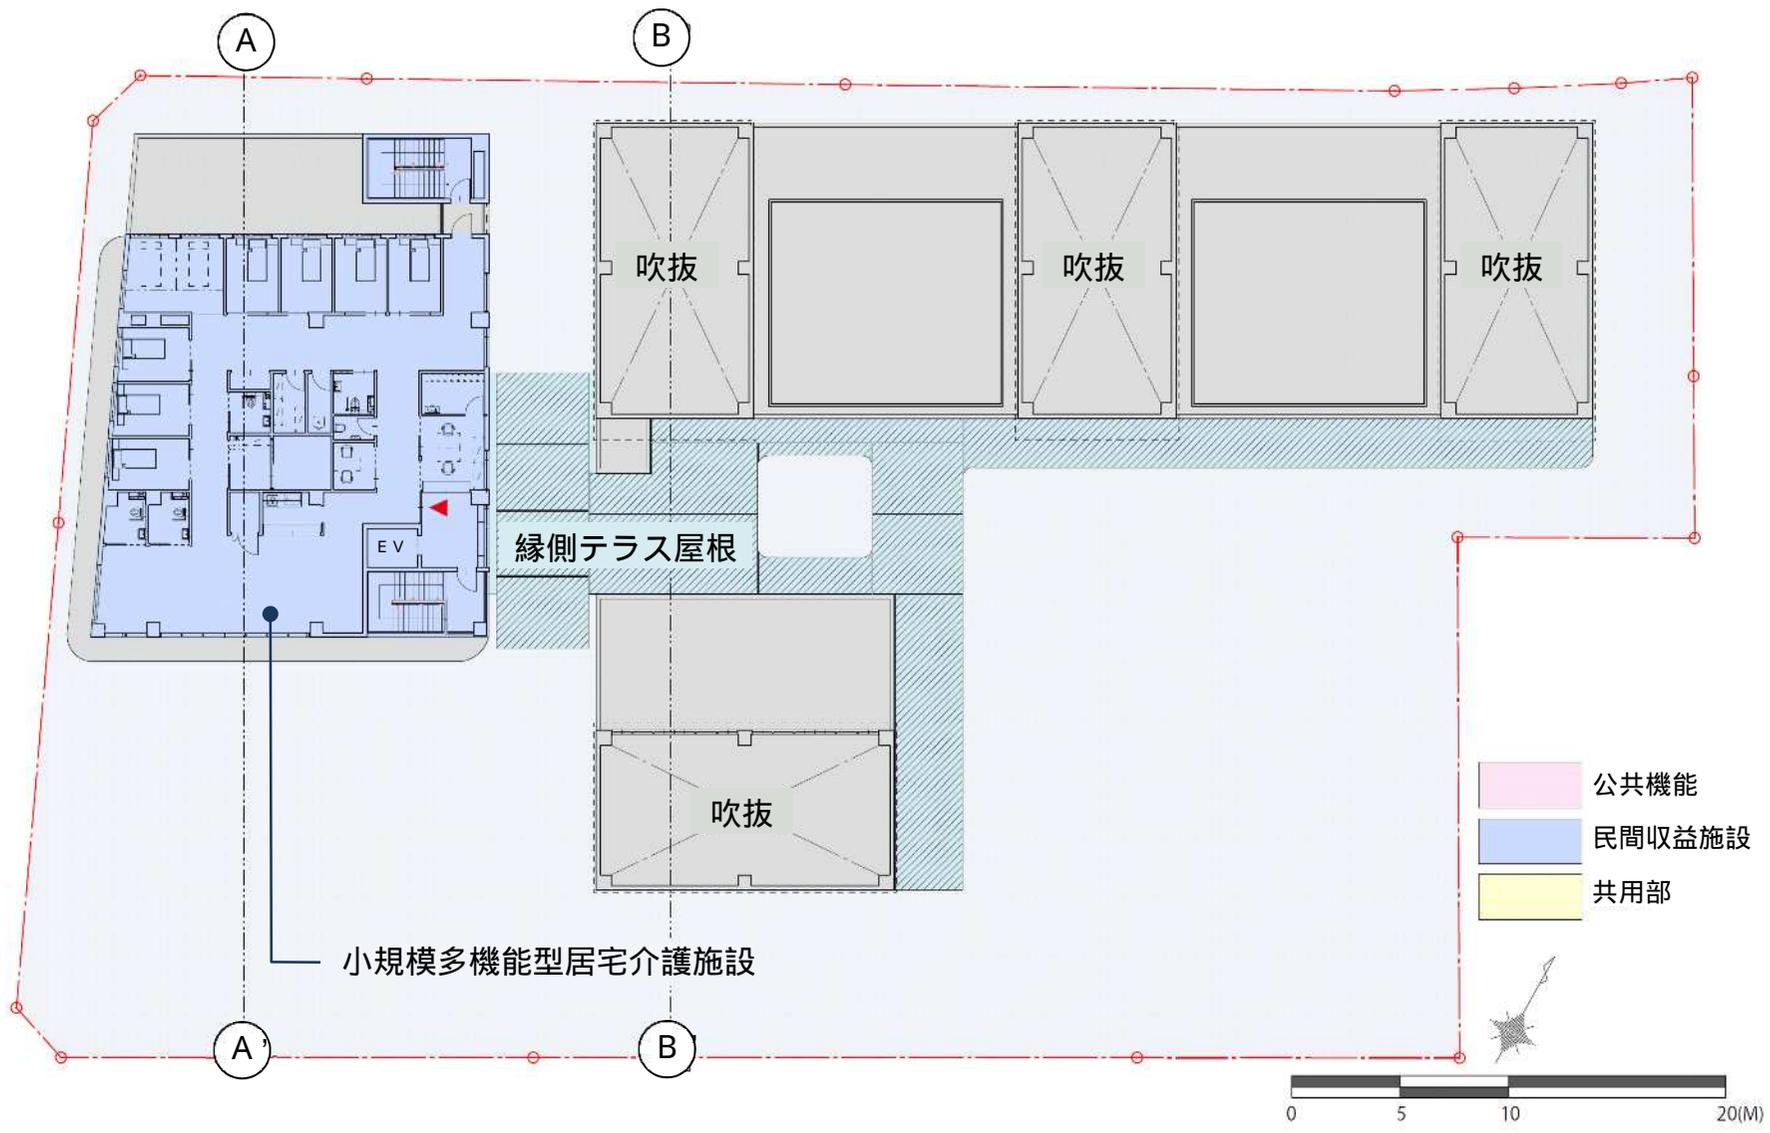

3階平面図

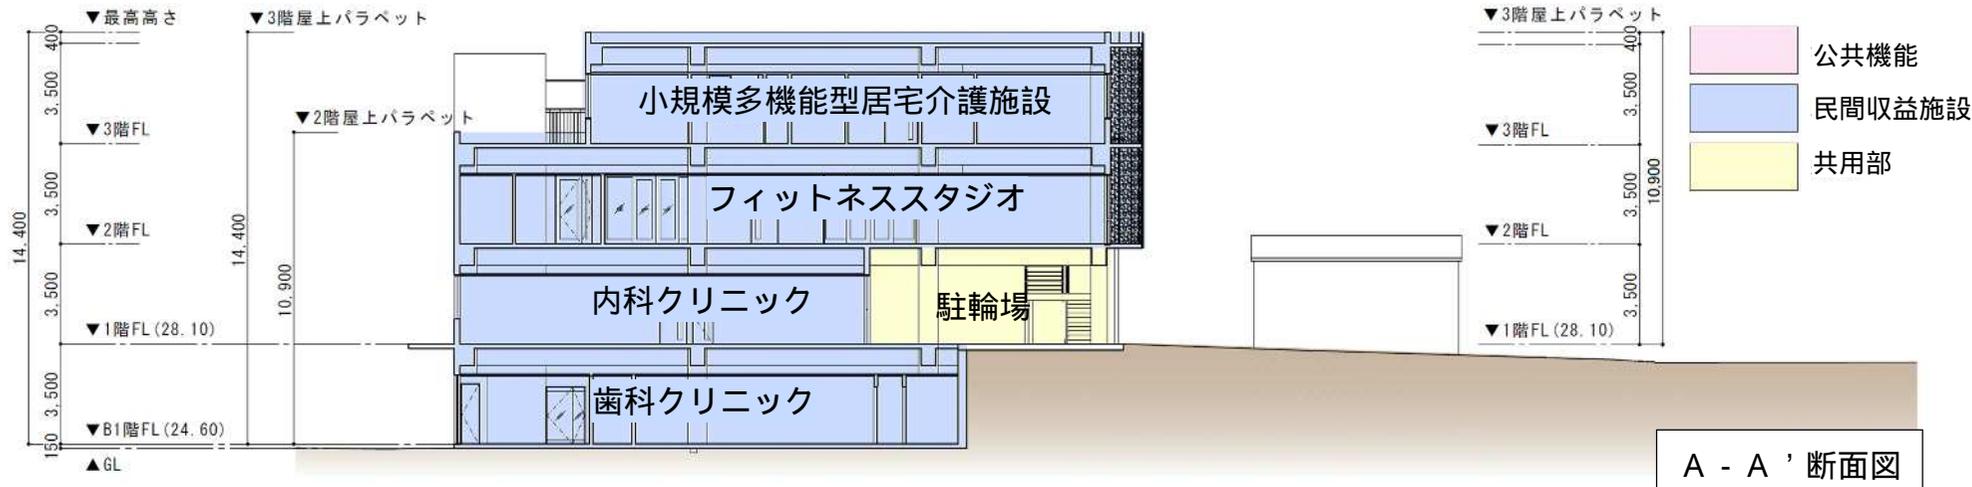

A - A' 断面図

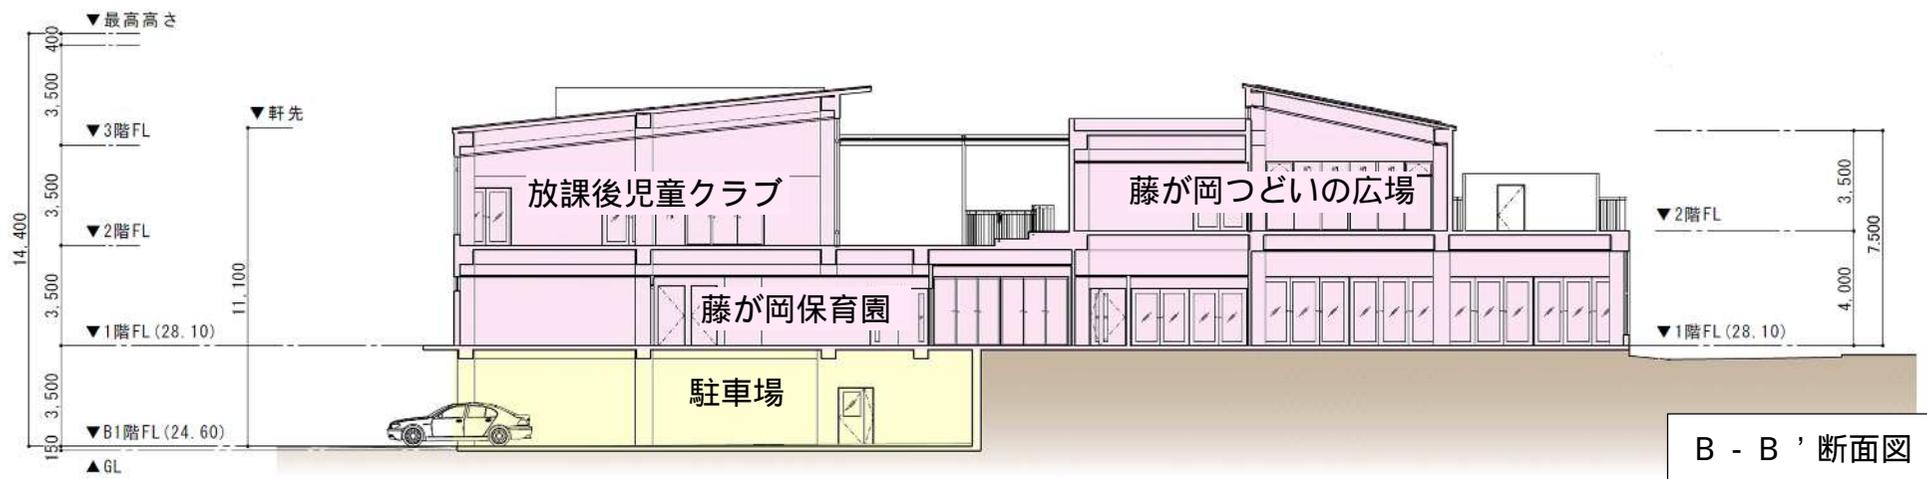

B - B' 断面図

断面図

