




分庁舎整備実施設計(案)

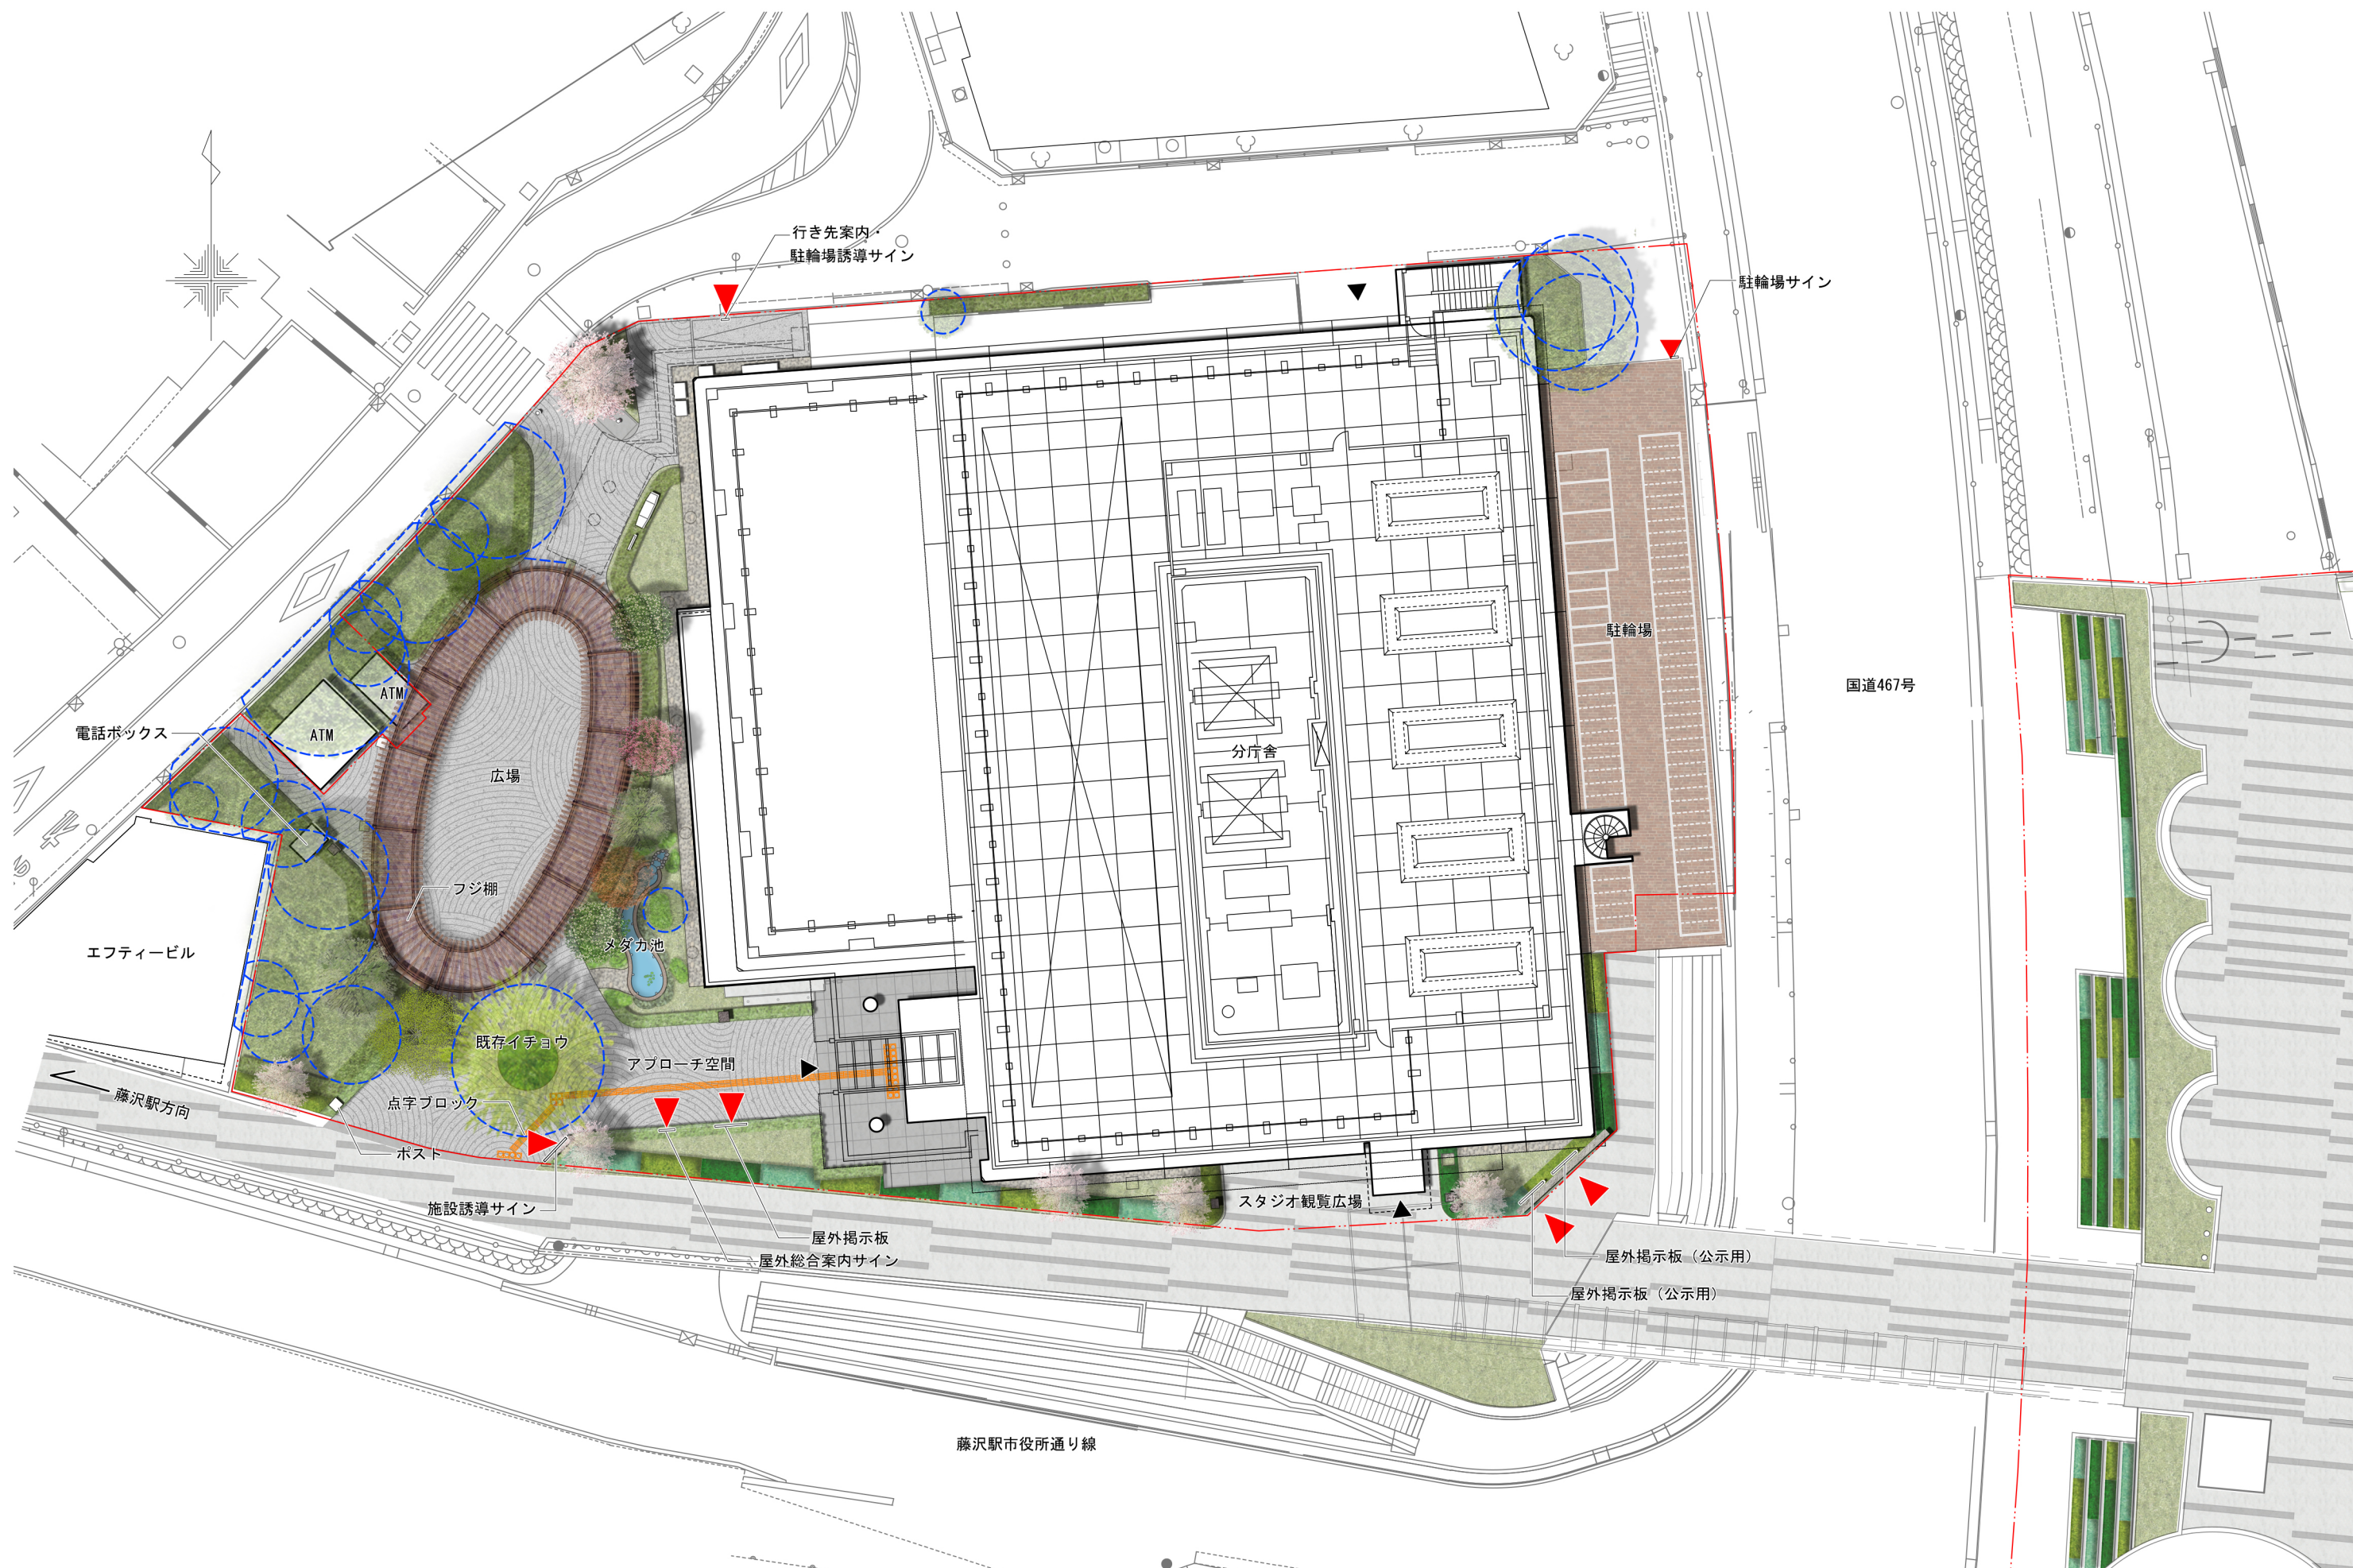


配置図 1/300

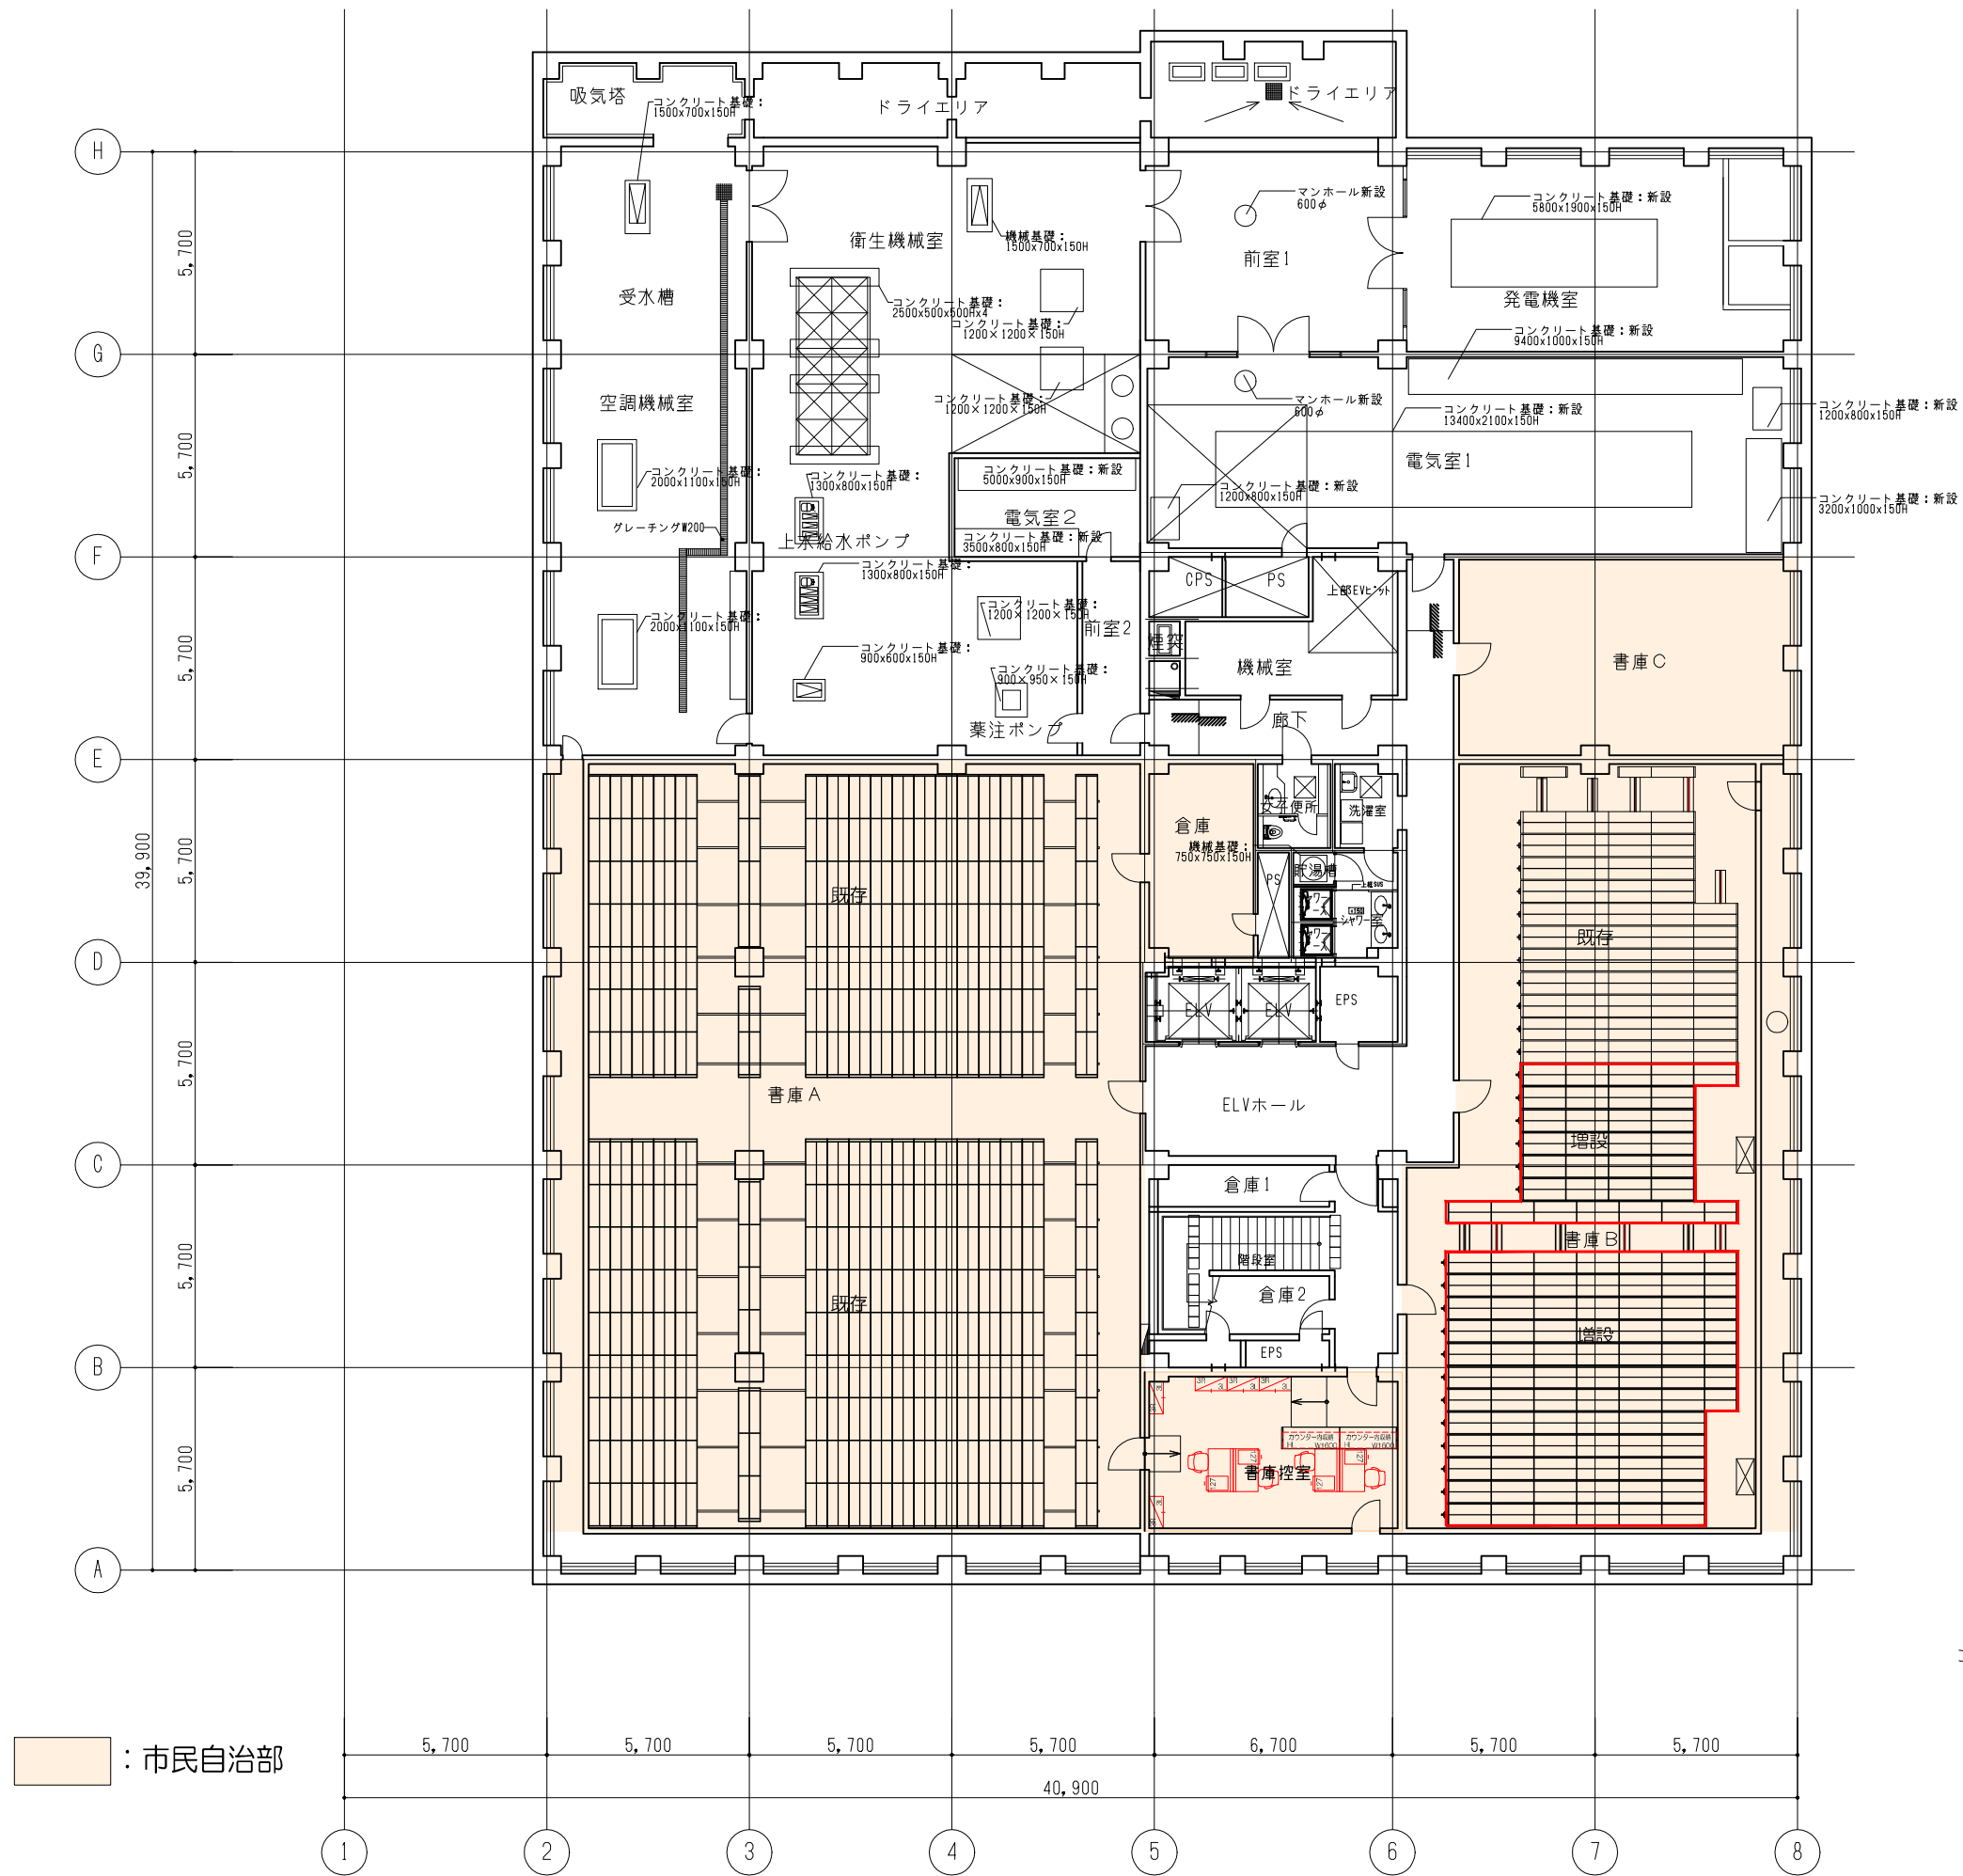

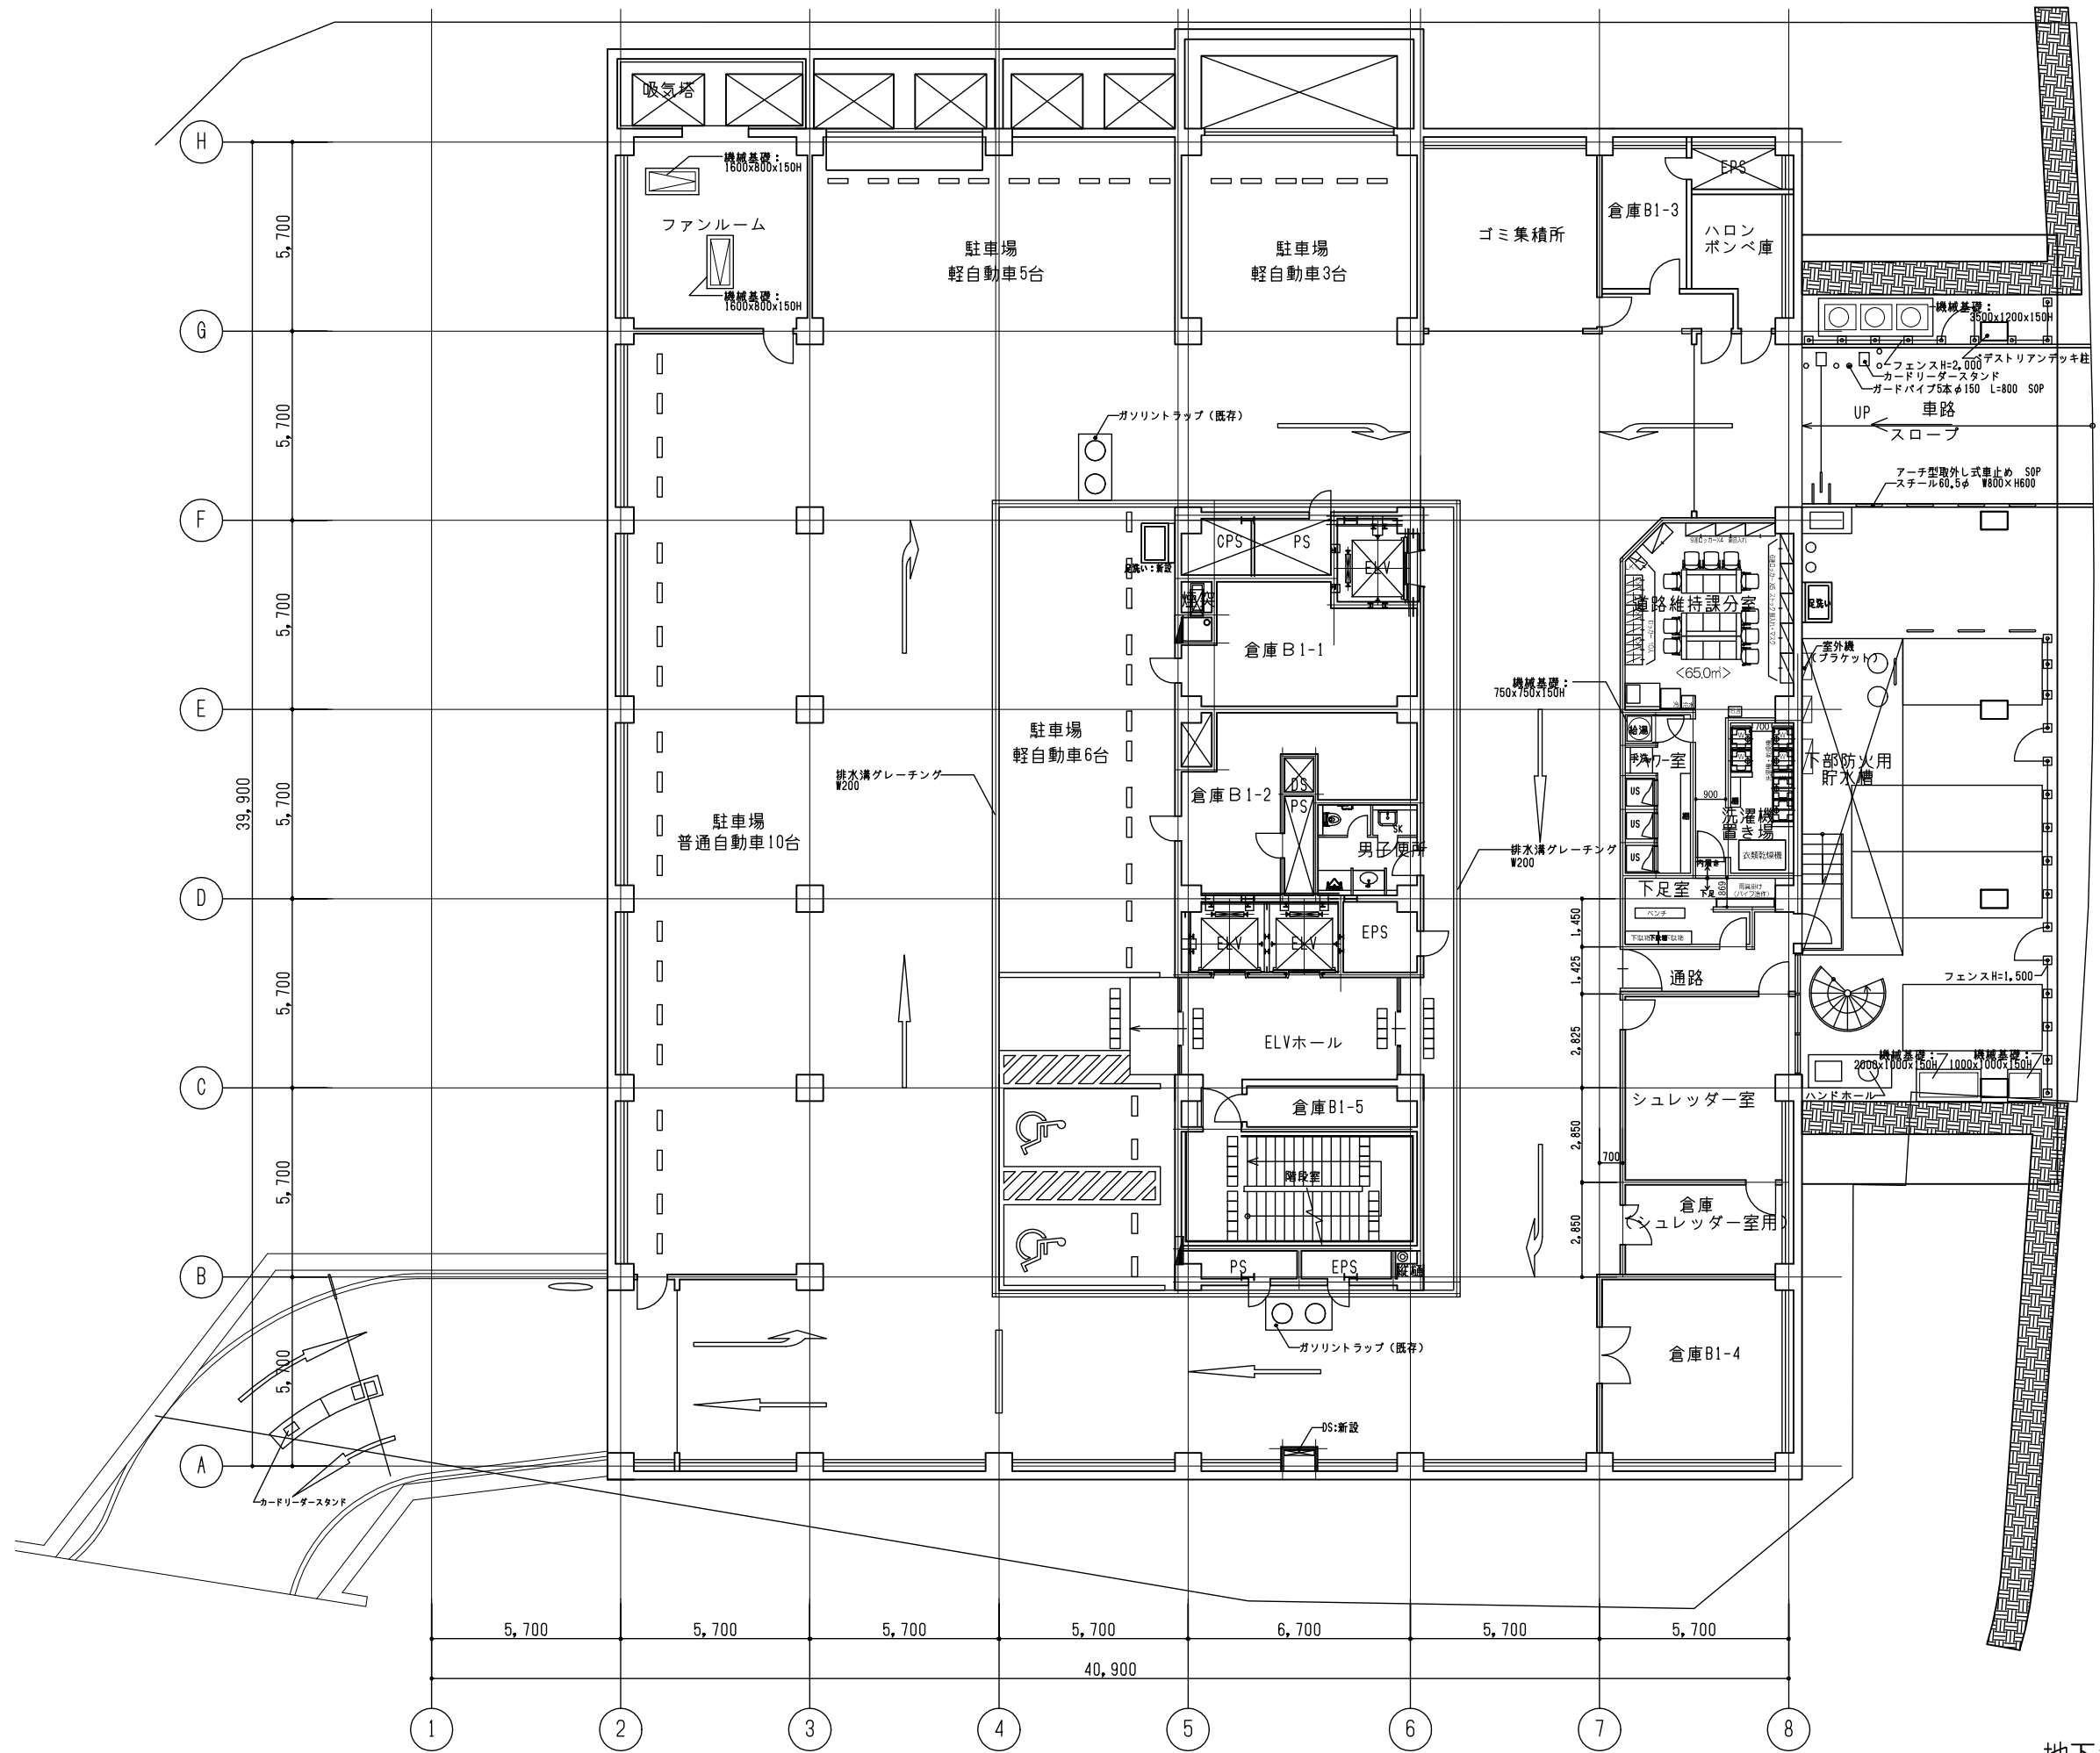


地下1階平面図 1/200

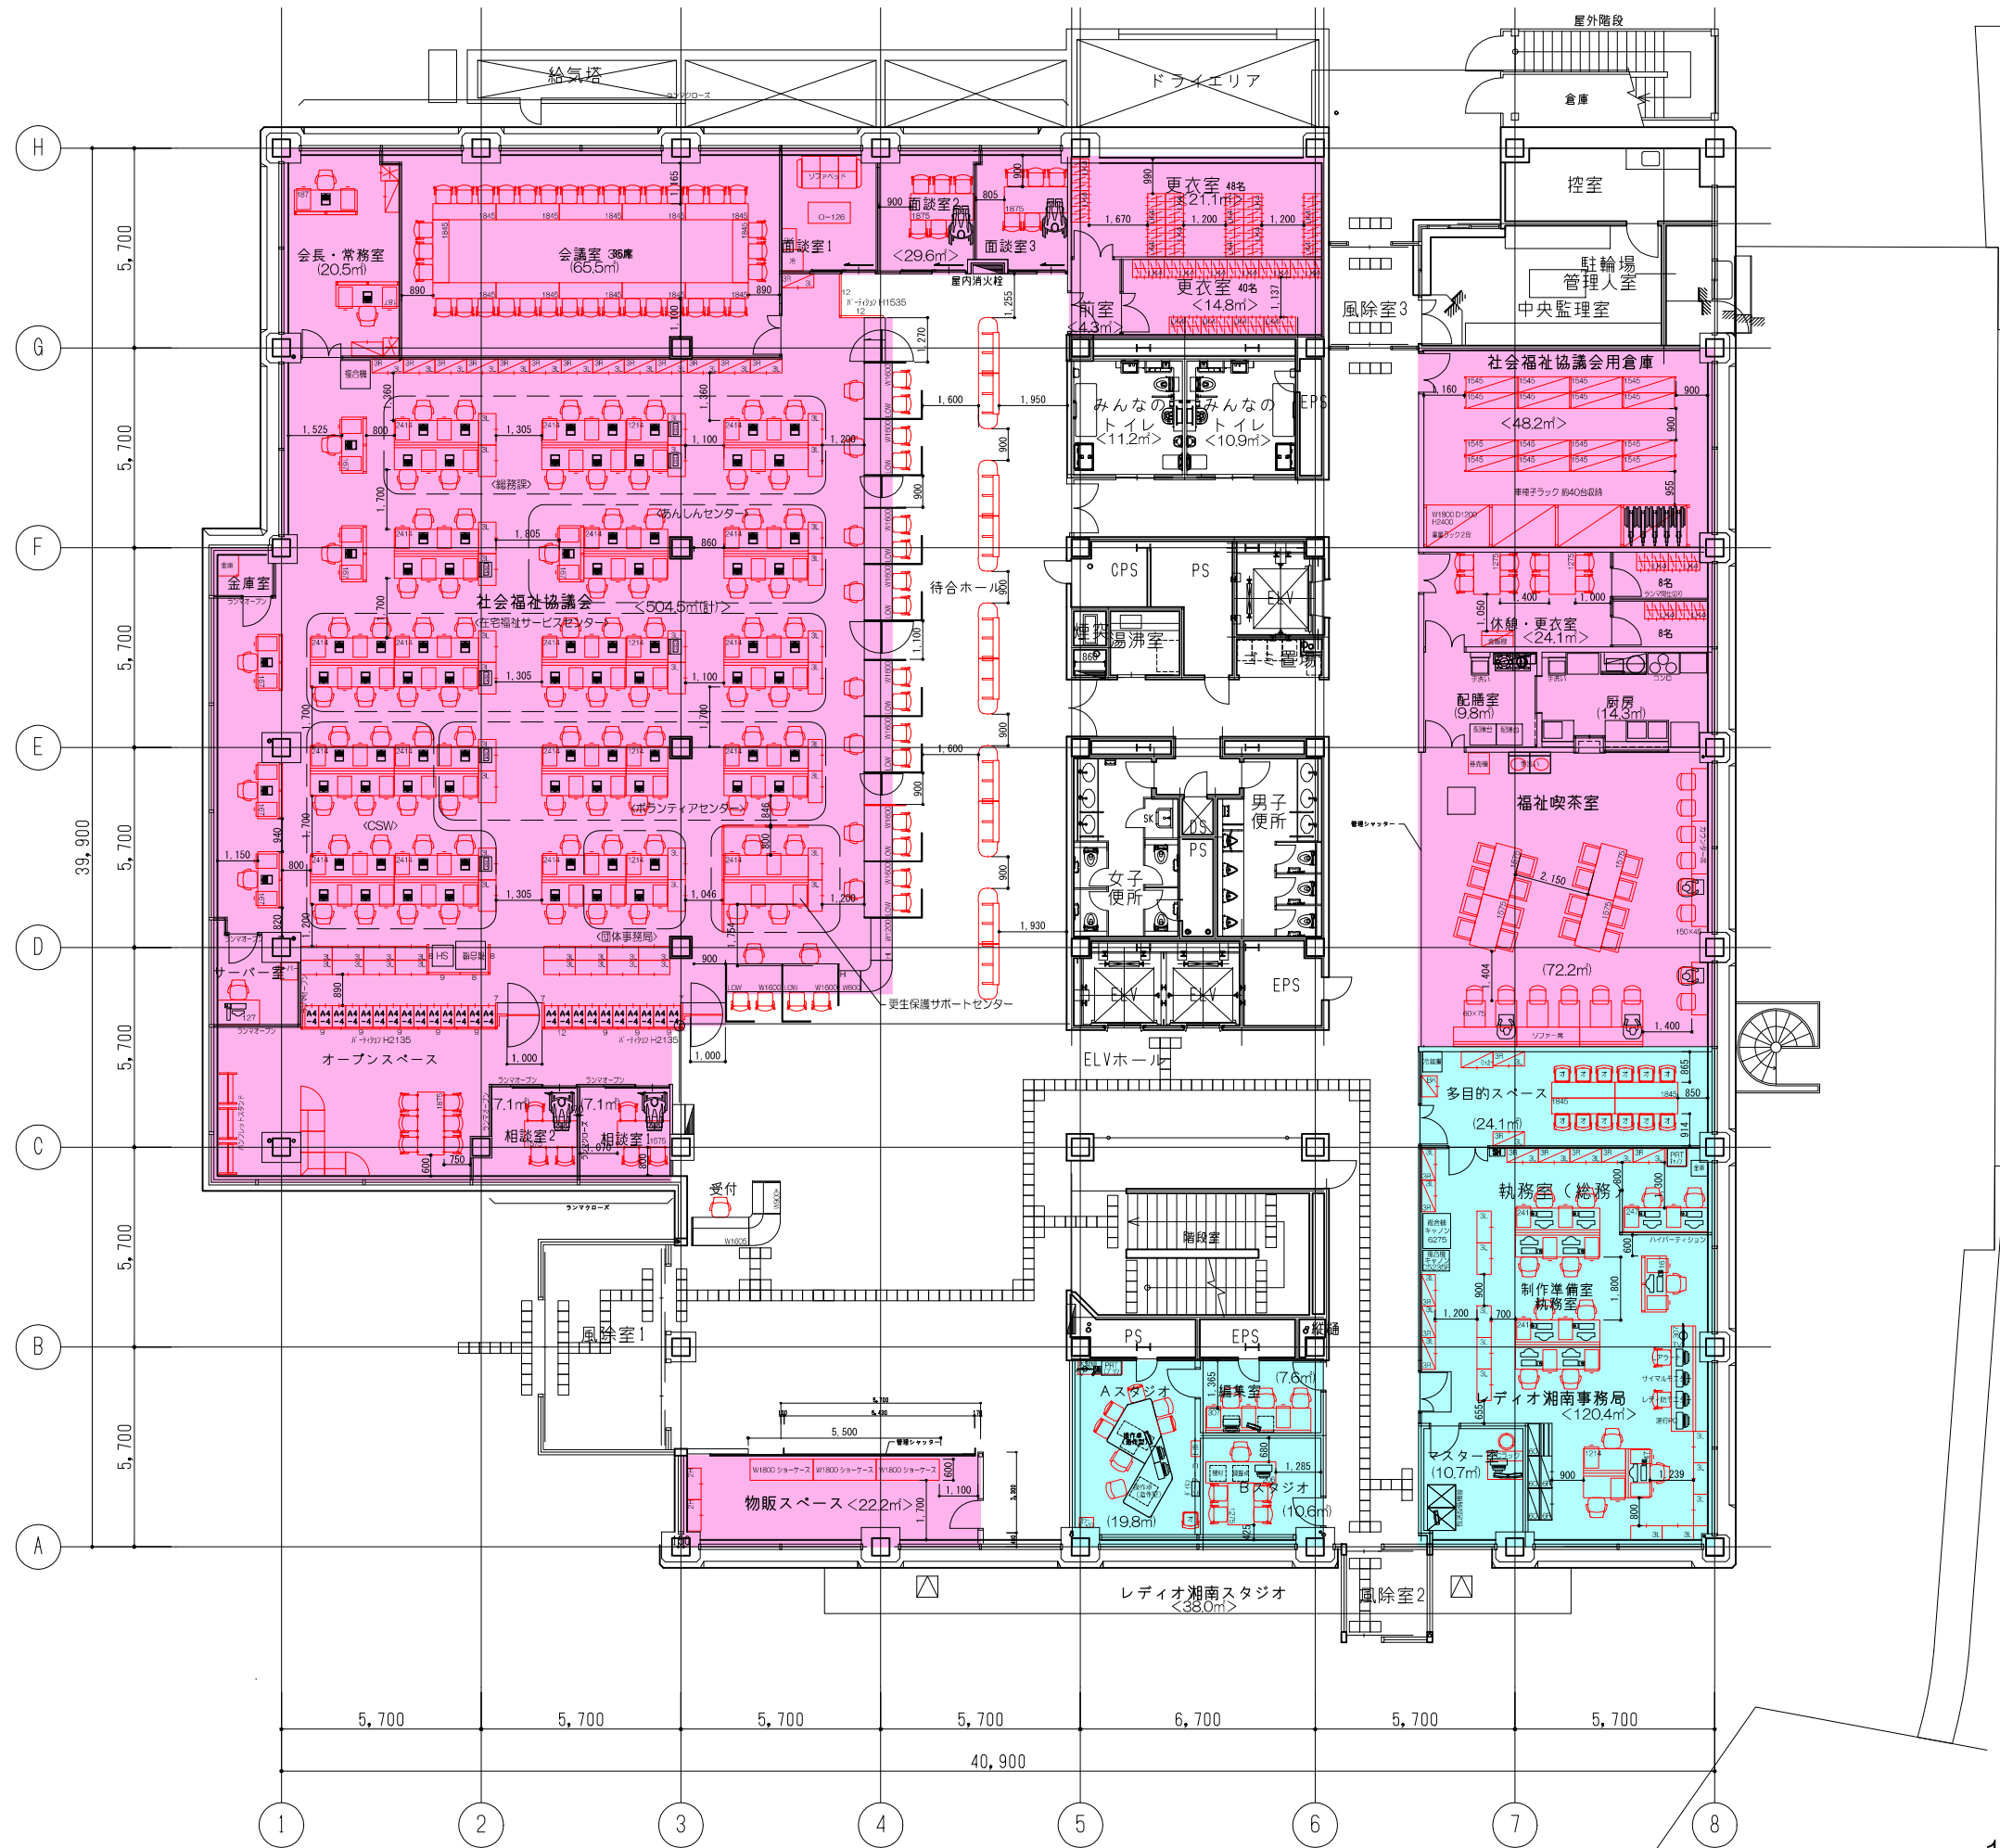

- : 福祉拠点
- : 企画政策部


1階平面図 1/200

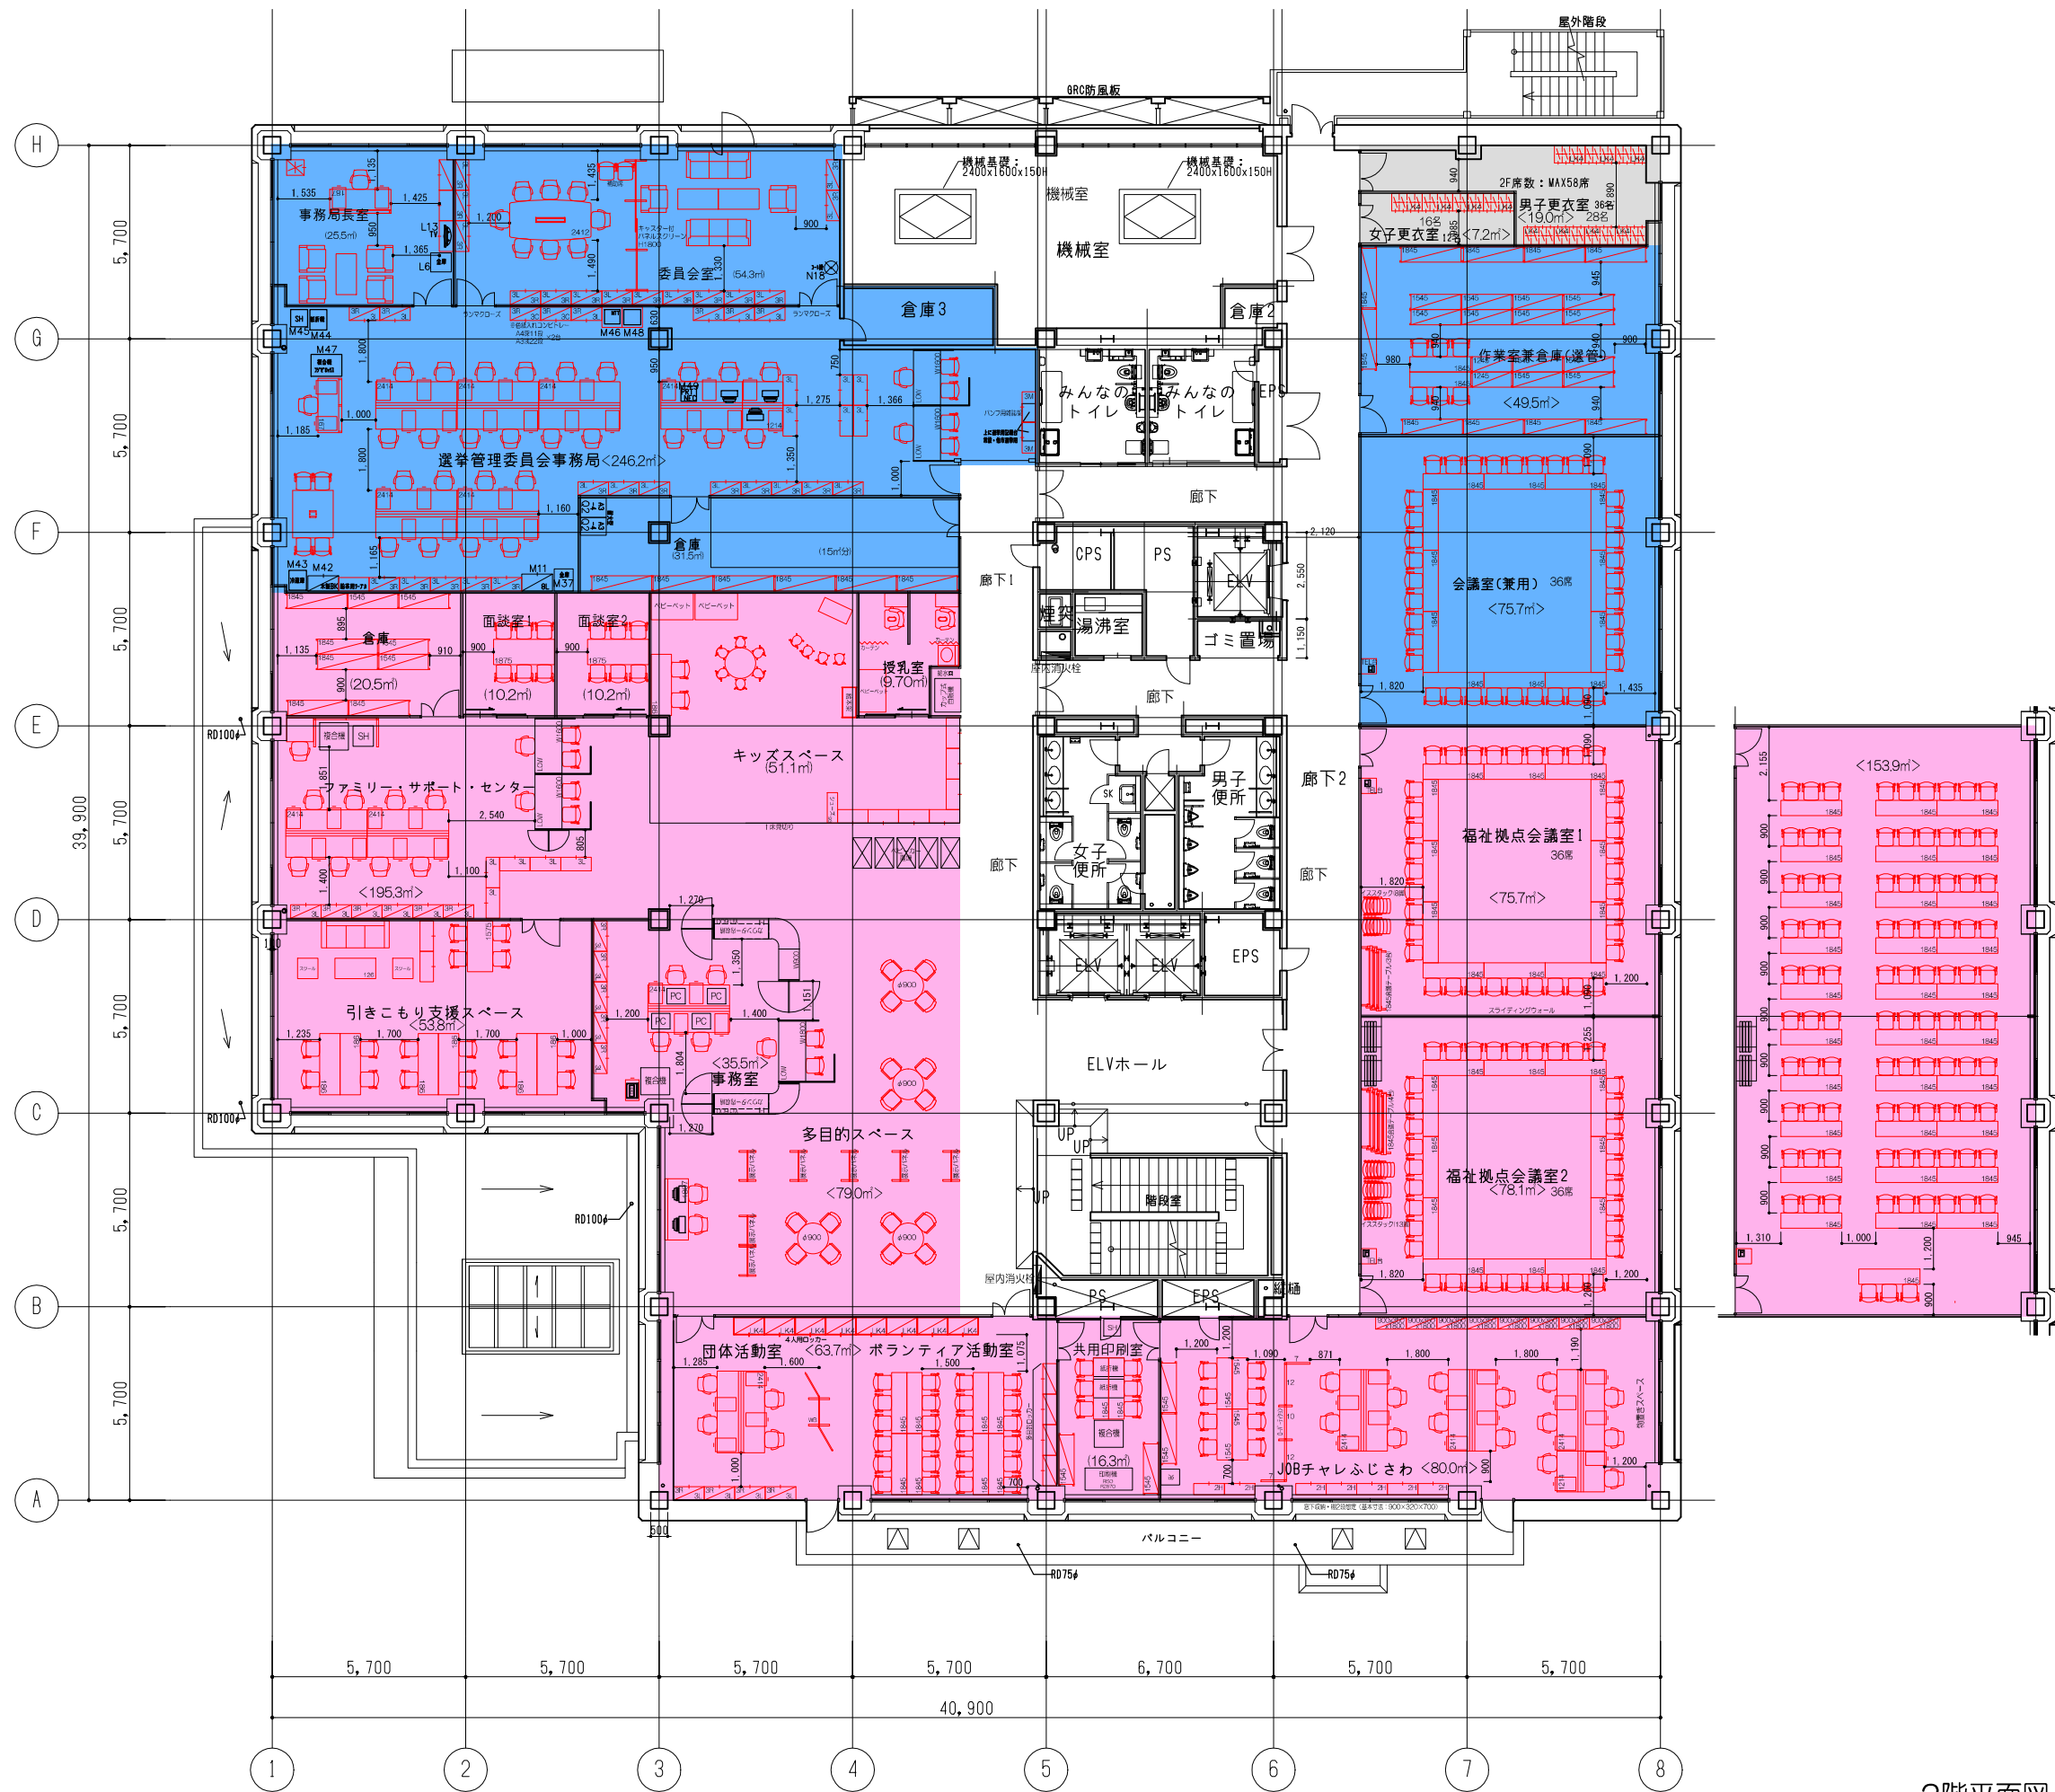



- : 行政委員会
- : 福祉拠点

2階平面図 1/200

■ : 計画建築部

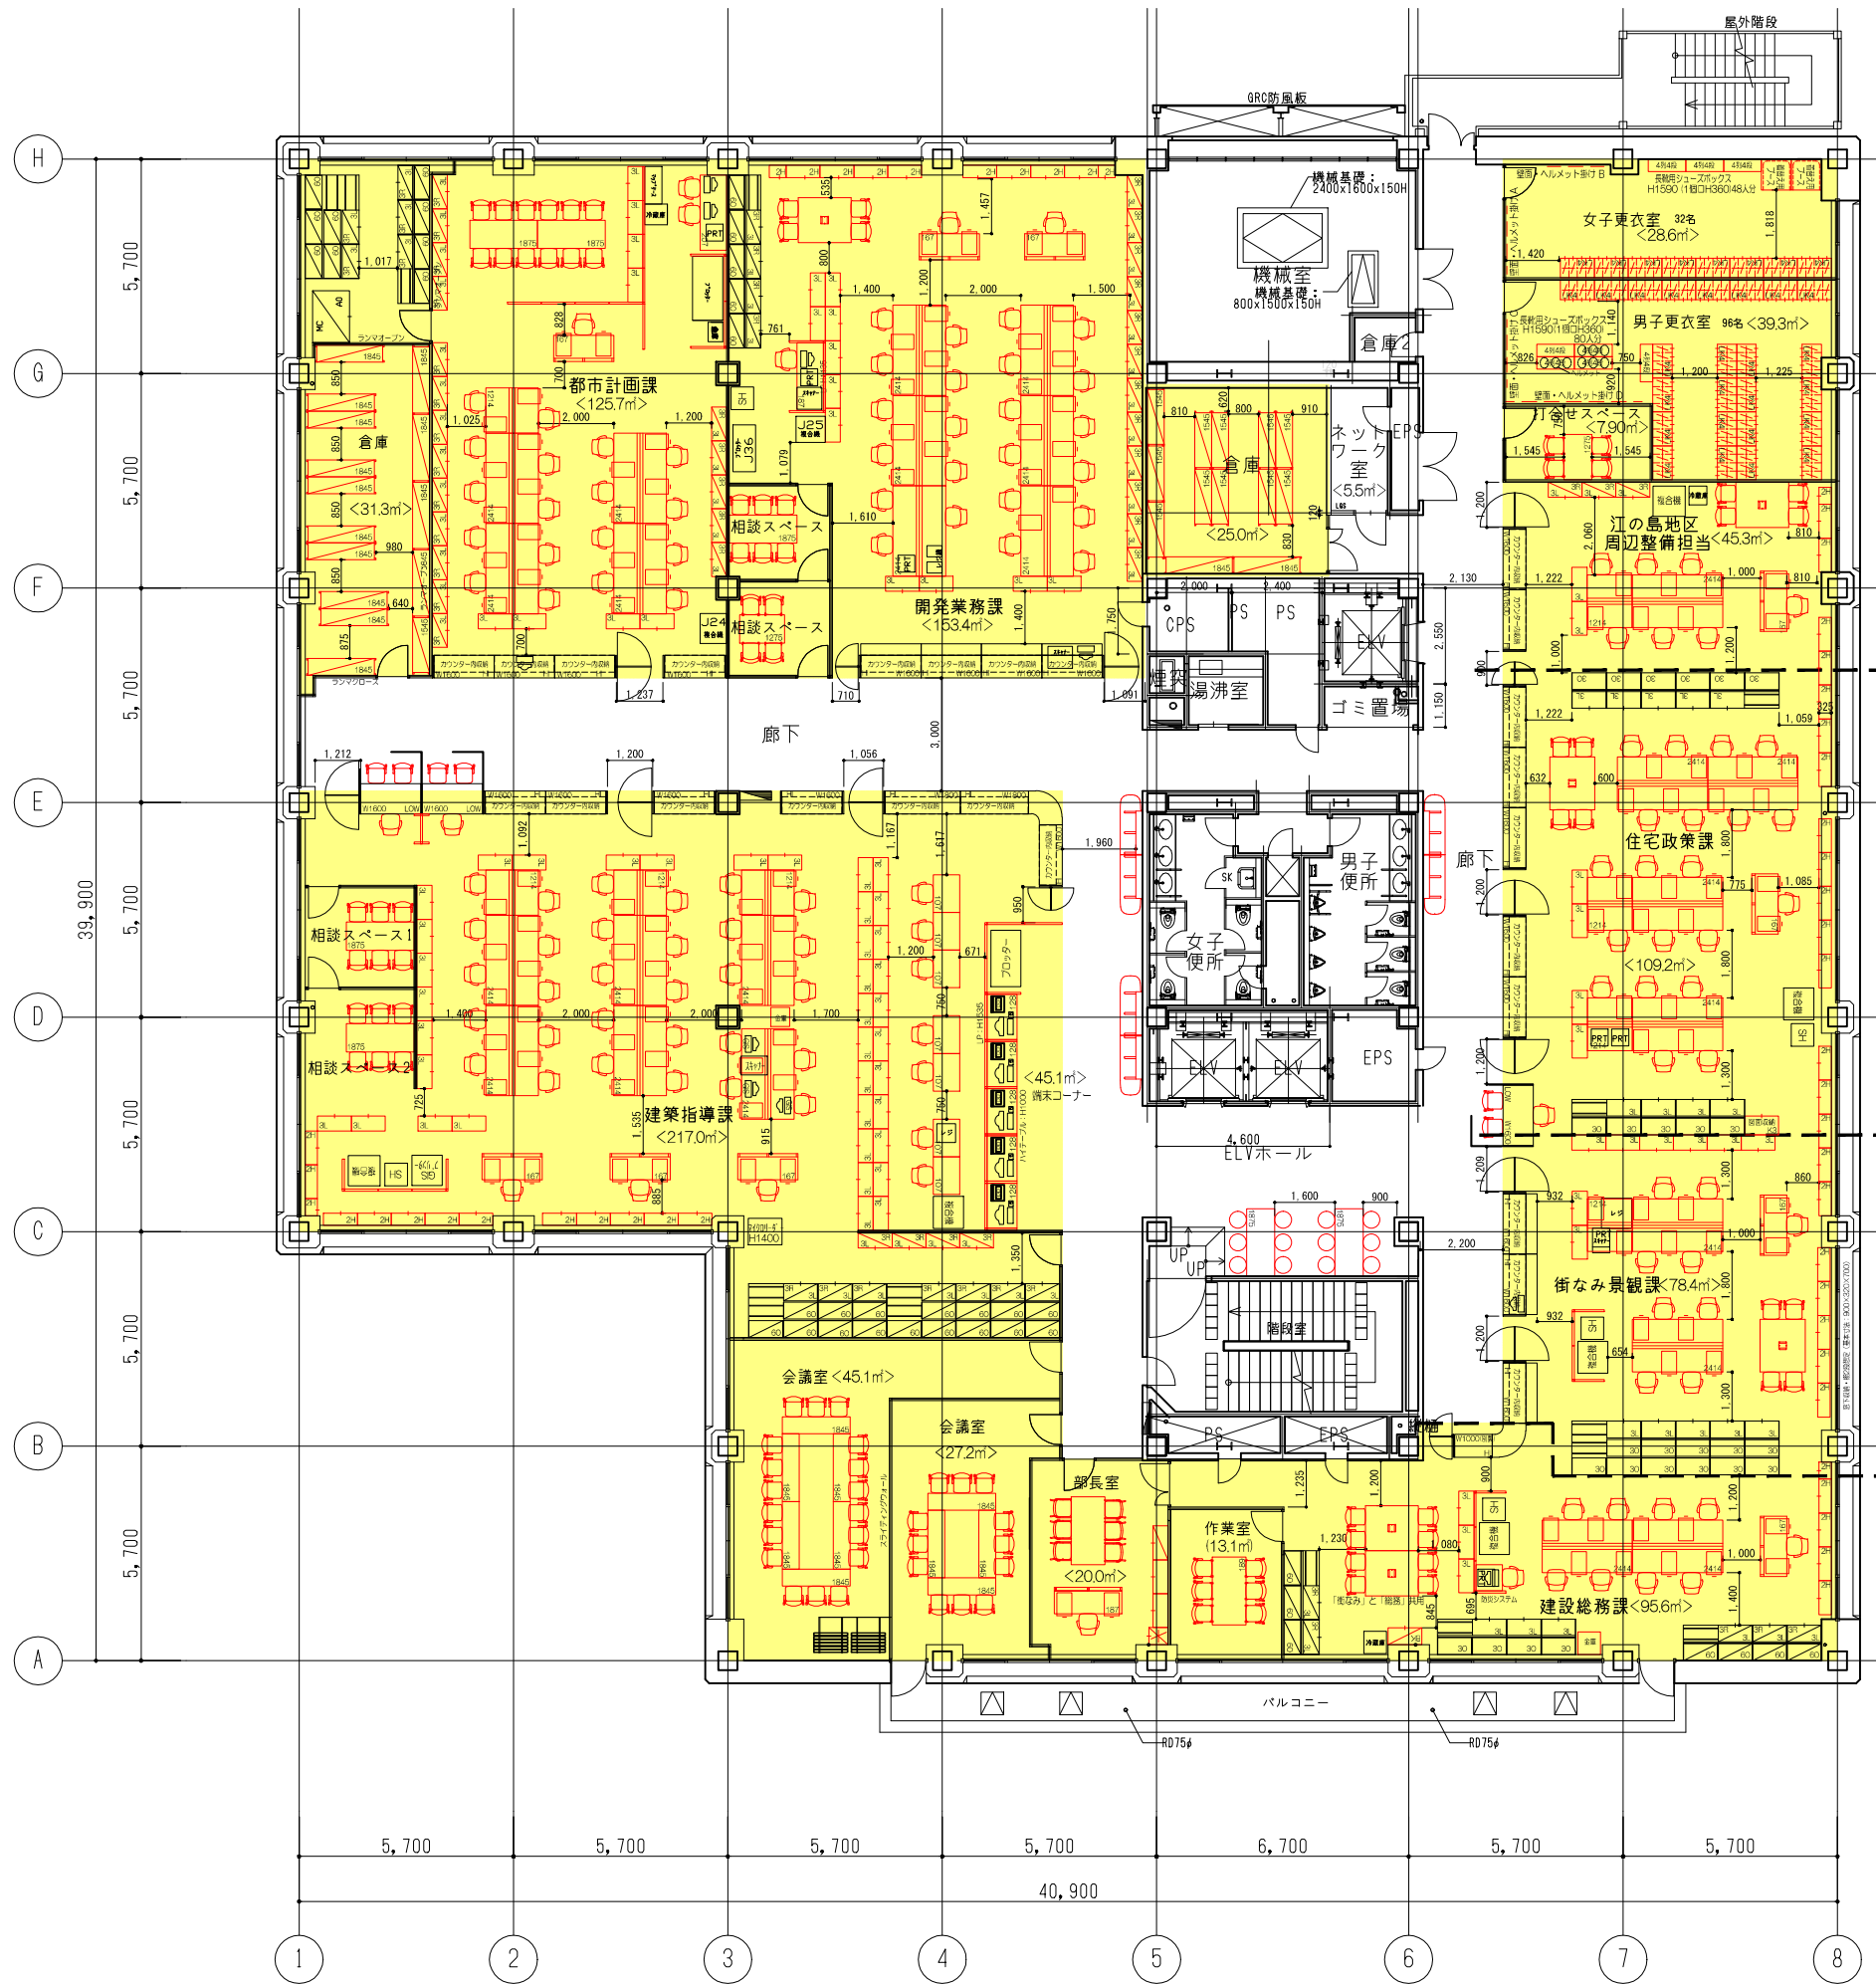

■大会議室として利用する場合

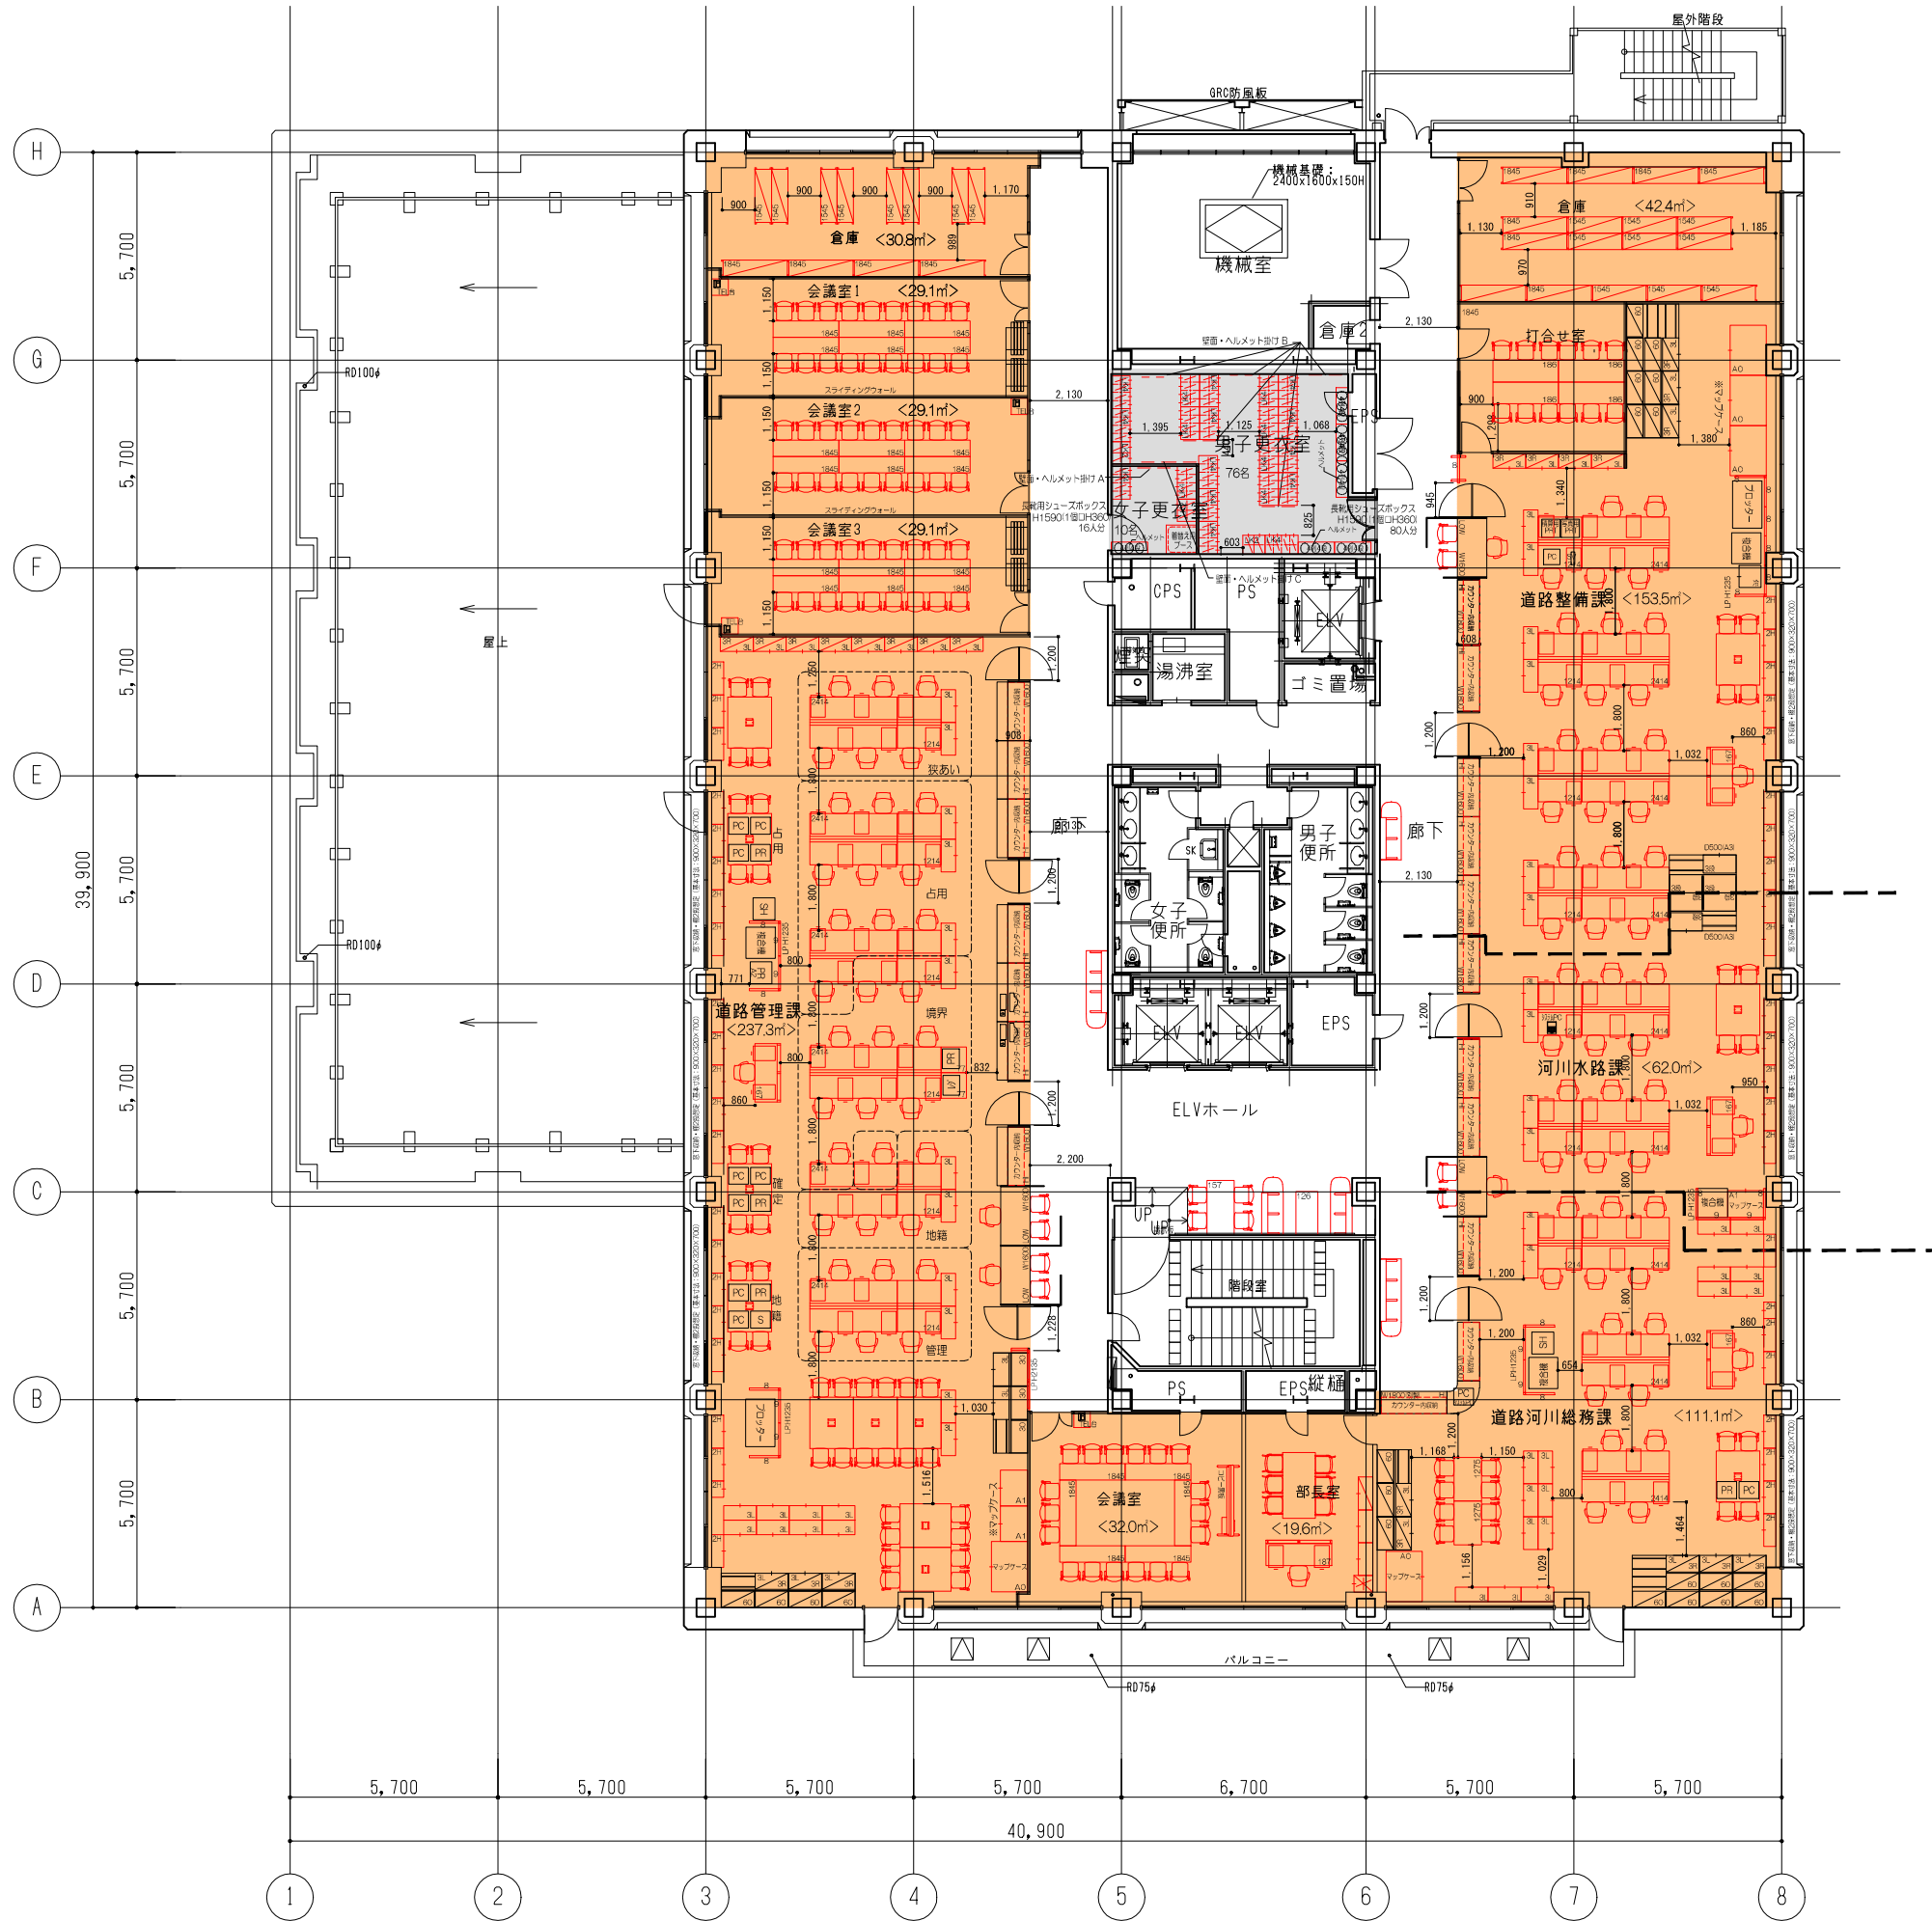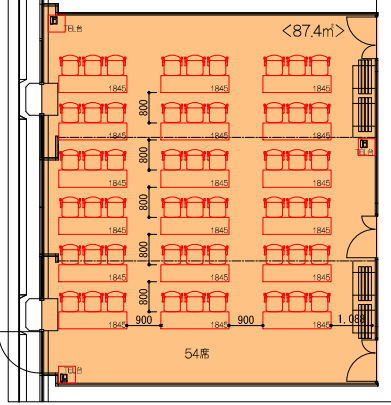

道路河川部

- : 行政委員会
- : 計画建築部



7階平面図 1/200