

平成30年6月藤沢市議会定例会 議案資料


議案第3号	(工事請負契約の締結について)	… 1
	(善行市民センター改築工事 (建築工事・1期))	
議案第4号	(工事請負契約の締結について)	… 9
	(善行市民センター改築工事 (機械設備工事・1期))	
議案第5号	(工事請負契約の締結について)	… 11
	(善行市民センター改築工事 (電気設備工事・1期))	
議案第6号	(工事請負契約の締結について)	… 13
	(防災行政無線デジタル化更新工事)	
議案第7号	(工事請負契約の締結について)	… 15
	(石名坂環境事業所整備工事)	
議案第8号	(工事請負契約の変更契約の締結について)	… 19
	(藤沢652号線歩道築造工事)	

議案第3号 善行市民センター改築工事（建築工事・1期）




案内図 1/4000

議案第3号 善行市民センター改築工事（建築工事・1期）

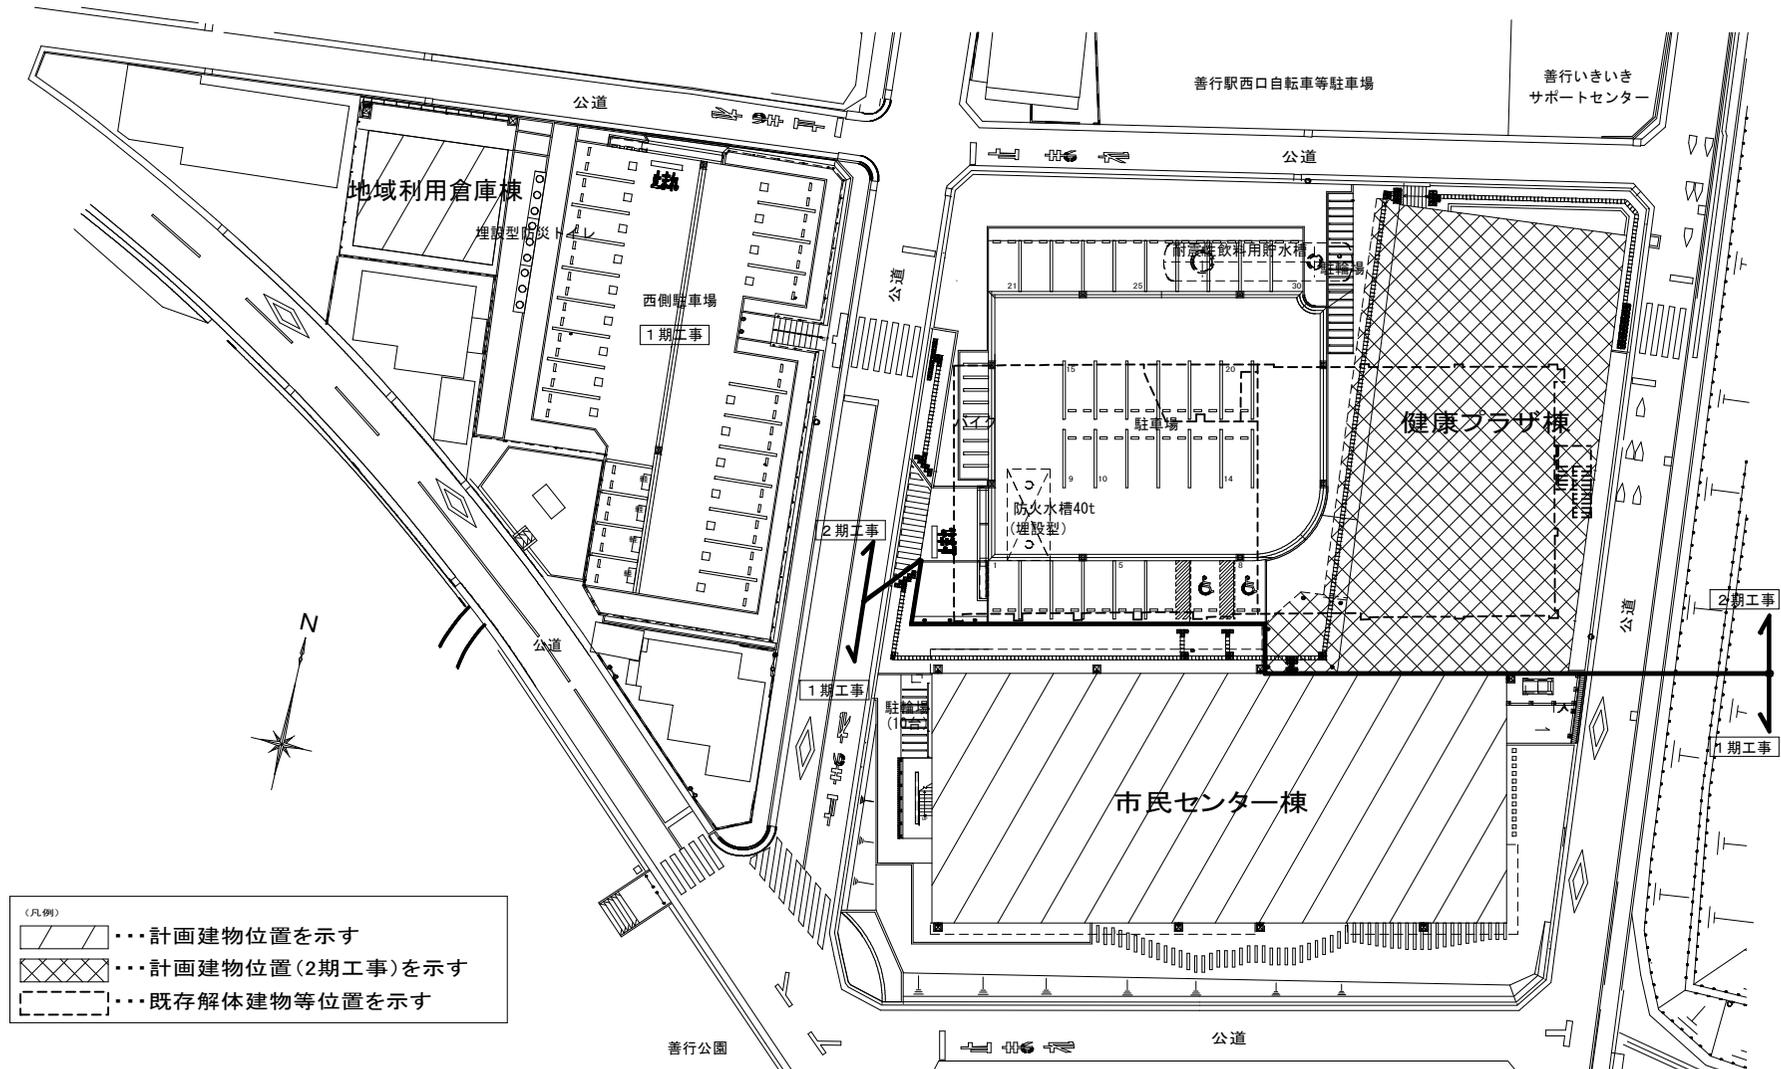

市民センター棟 配置図 1/600

議案第3号 善行市民センター改築工事（建築工事・1期）

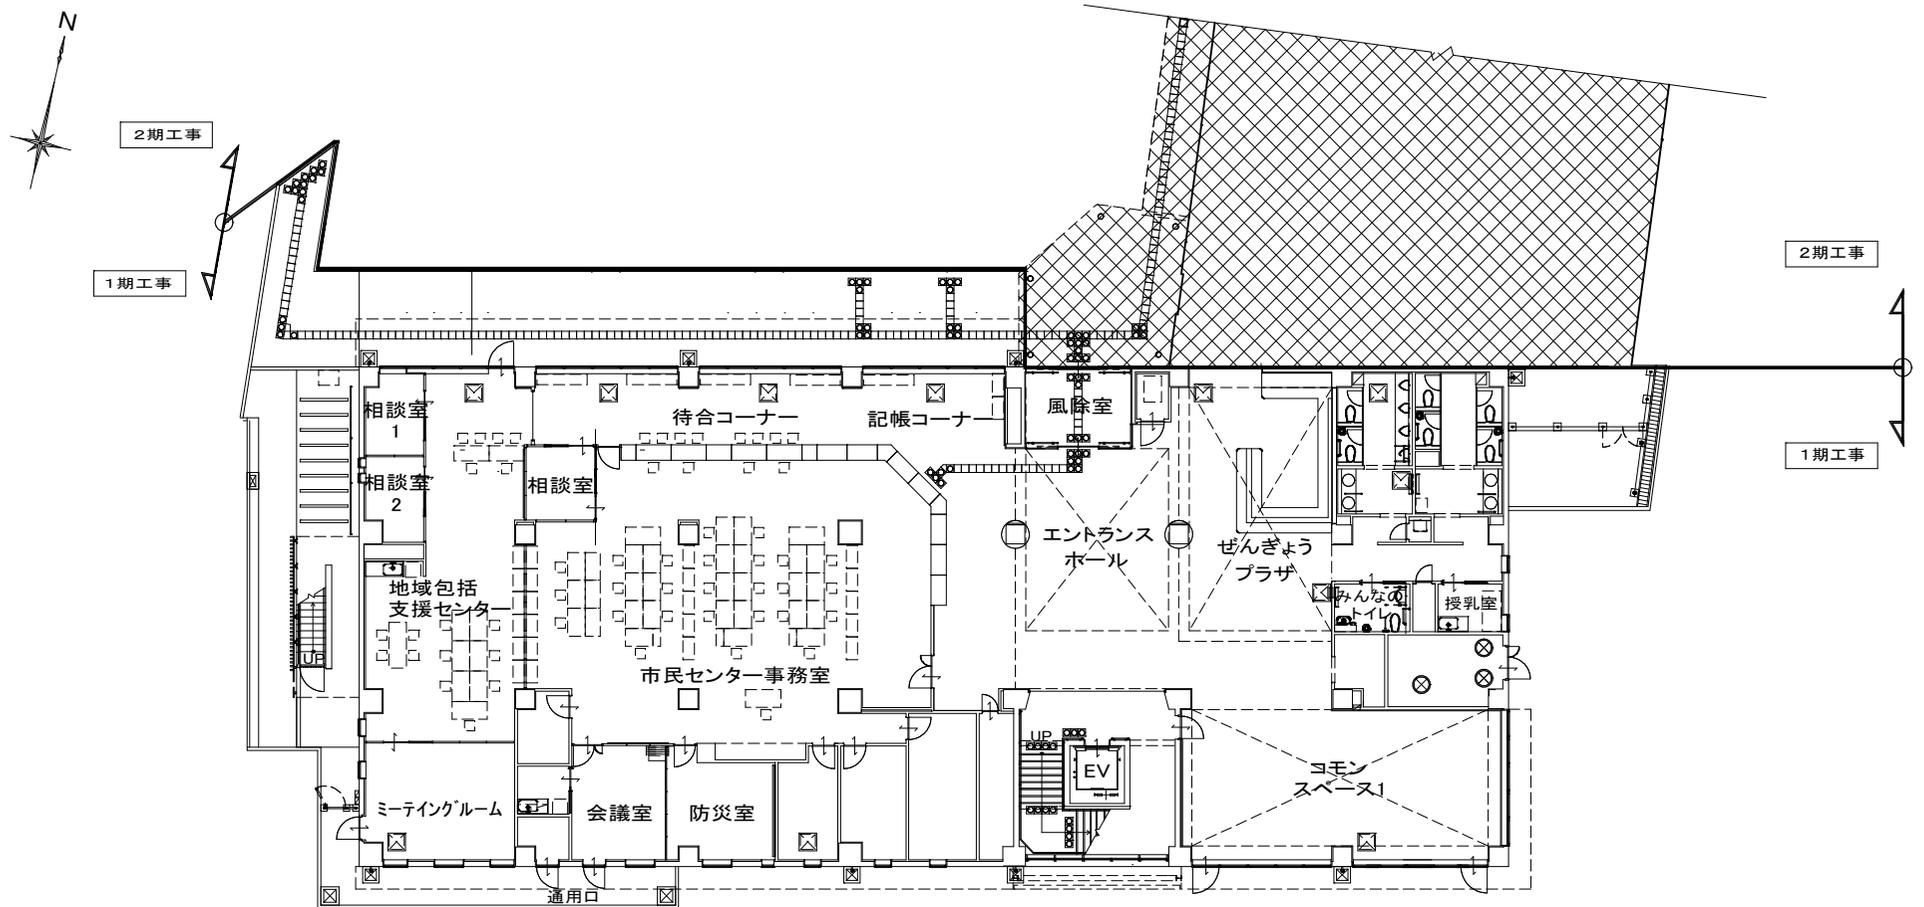


市民センター棟 1階平面図 1/300

0 10m

議案第3号 善行市民センター改築工事（建築工事・1期）




2期工事
1期工事

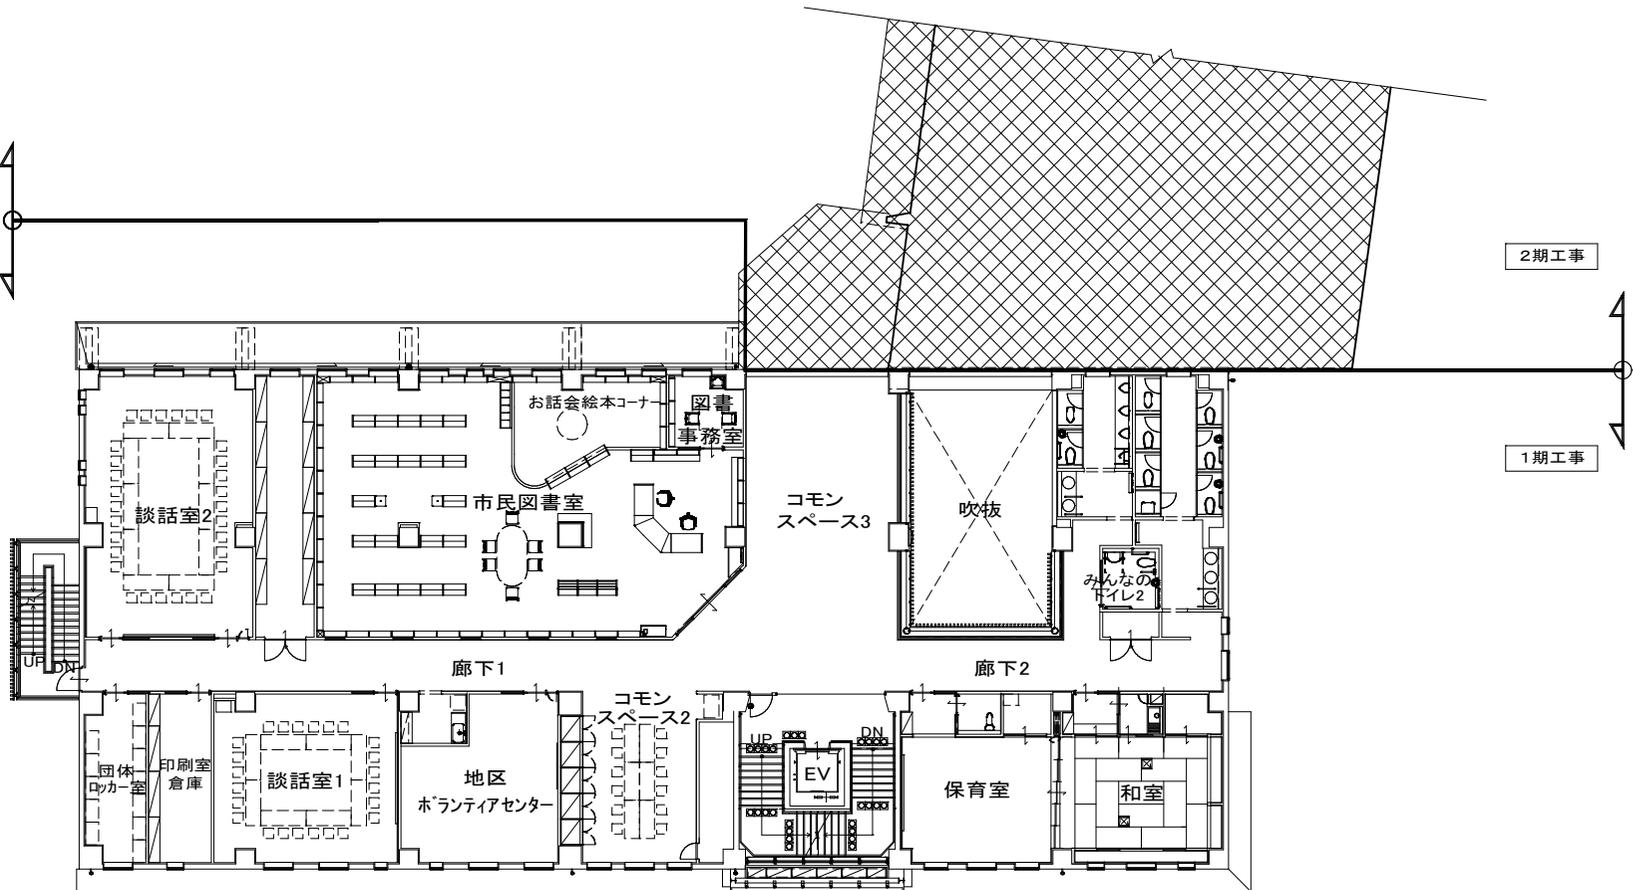

市民センター棟 2階平面図 1/300

0 10m

議案第3号 善行市民センター改築工事（建築工事・1期）

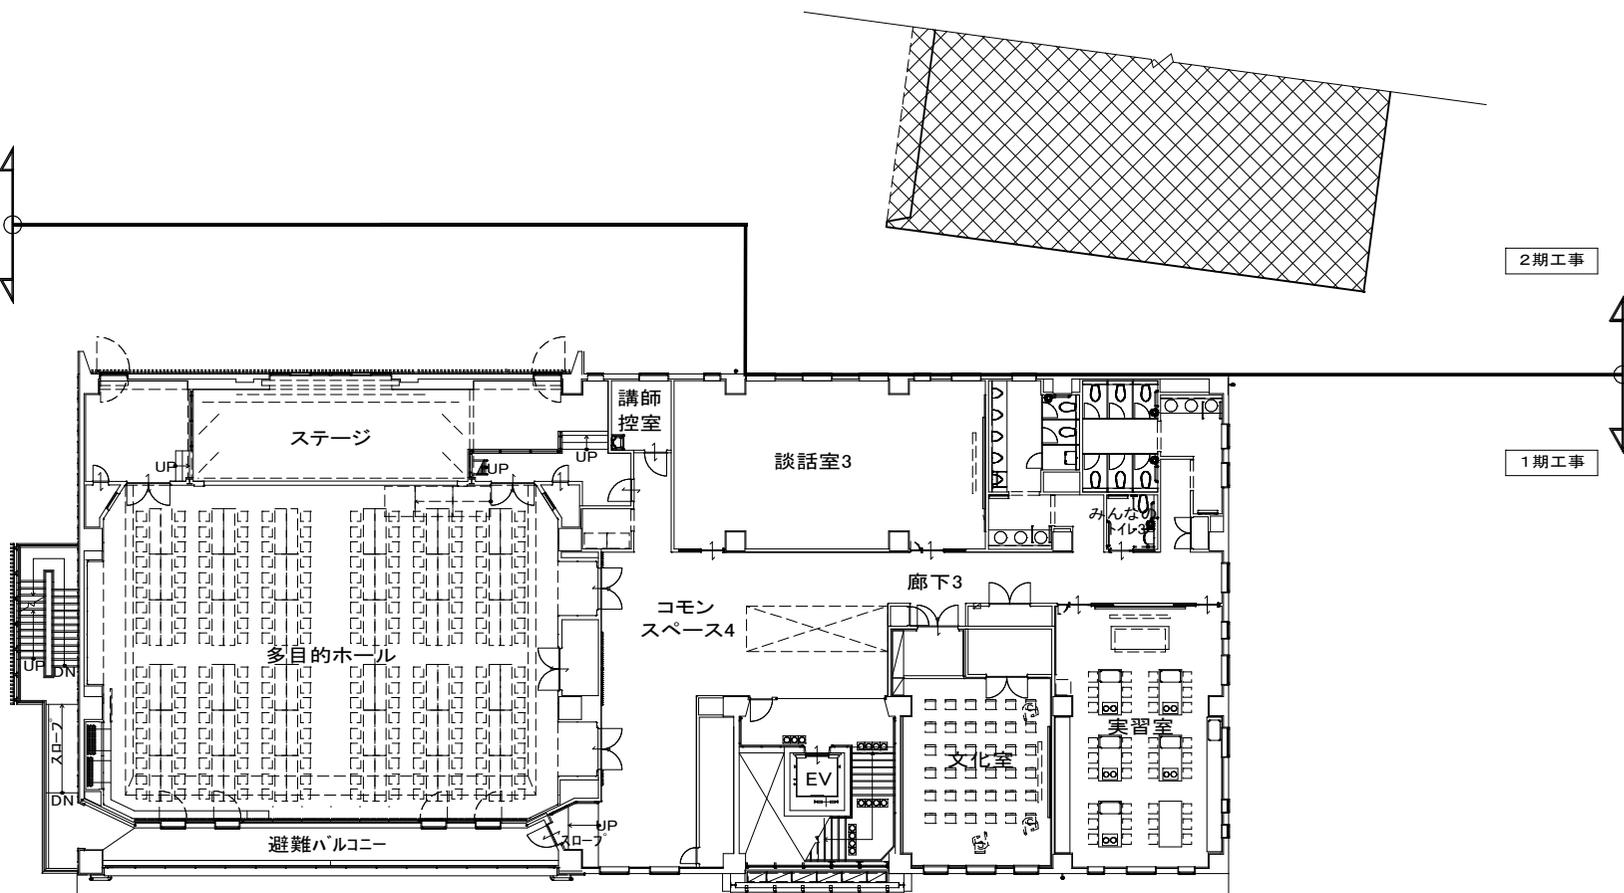


市民センター棟 3階平面図 1/300



議案第3号 善行市民センター改築工事（建築工事・1期）



北面

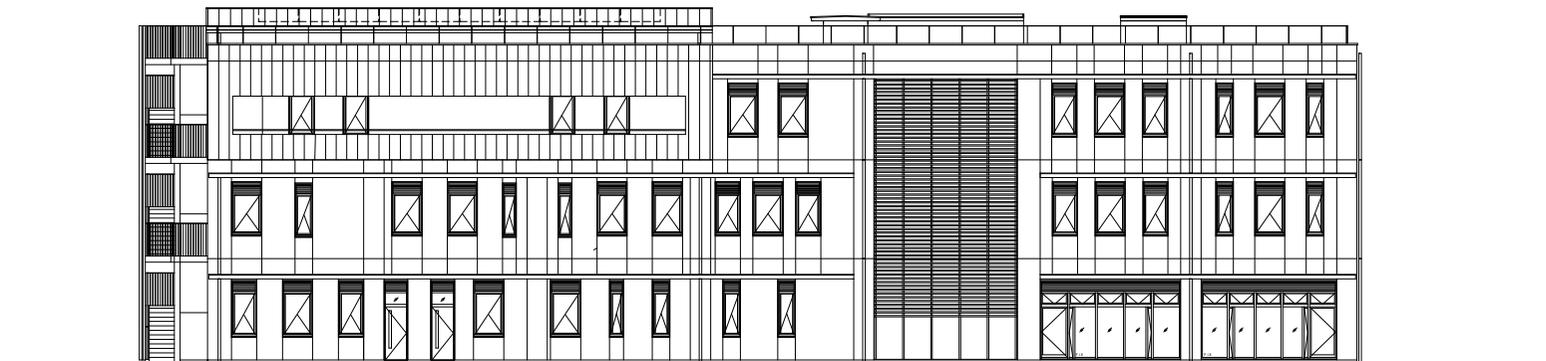


南面


市民センター棟 立面図 1/300



議案第3号 善行市民センター改築工事（建築工事・1期）

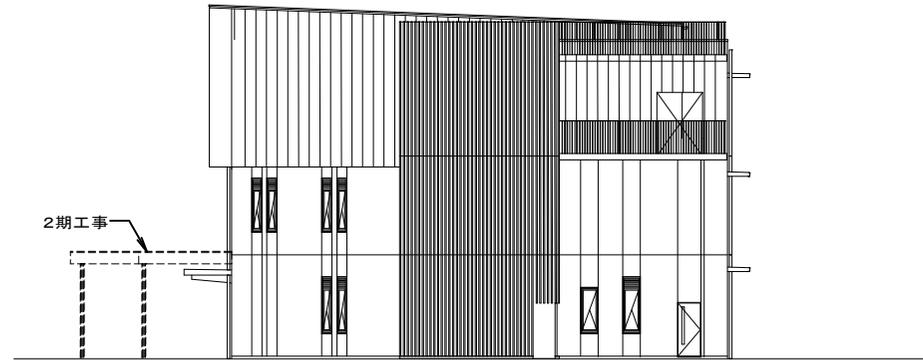

西面

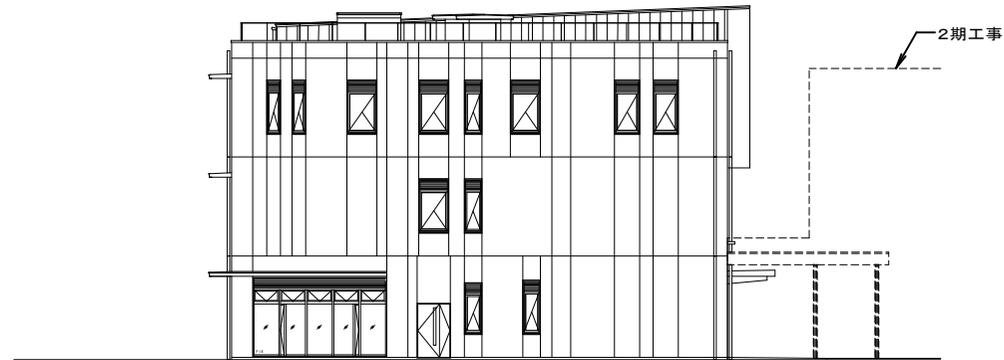


東面


市民センター棟 立面図 1/300




議案第3号 善行市民センター改築工事（建築工事・1期）

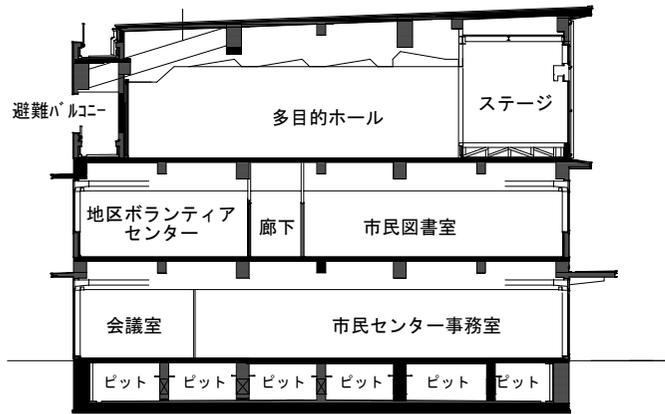


a-a 断面

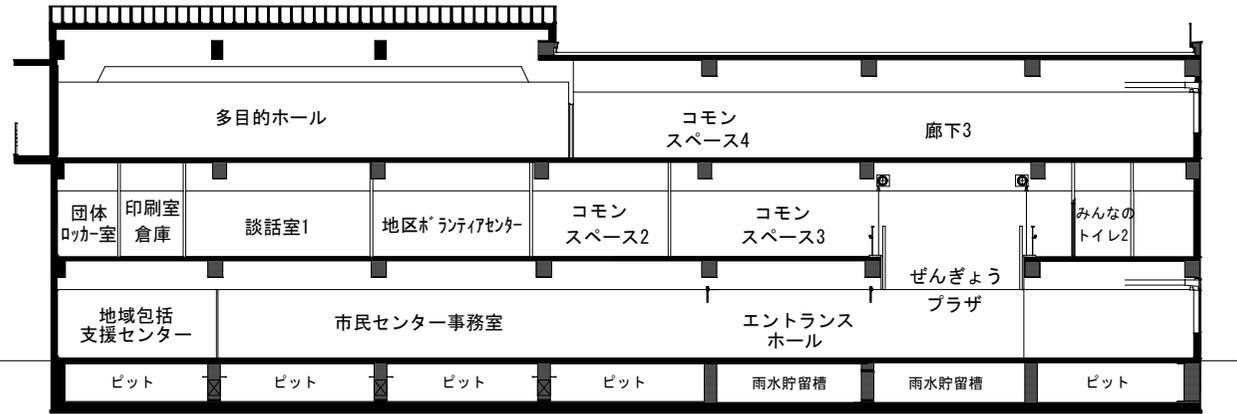

b-b 断面

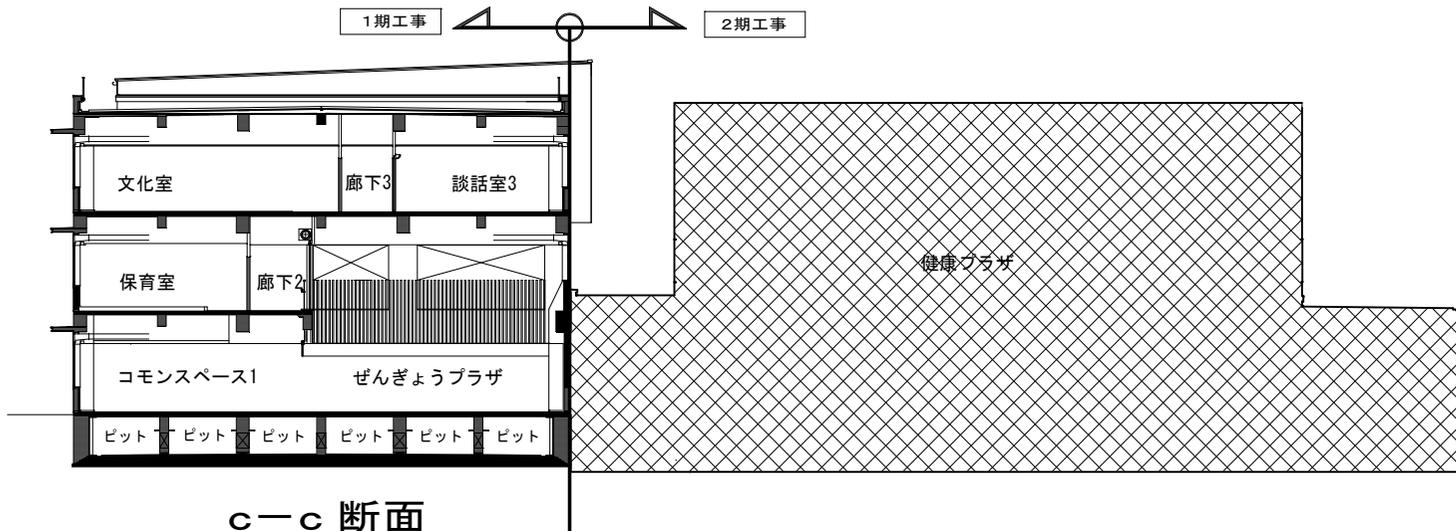

c-c 断面

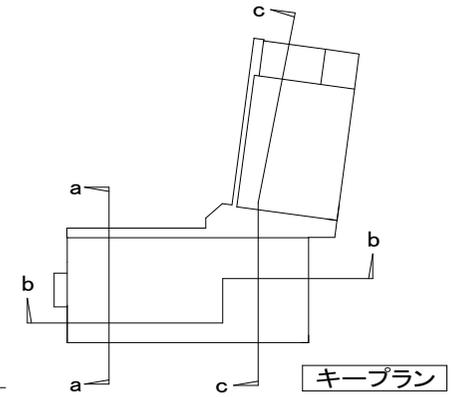


キープラン



市民センター棟 断面図 1/300


議案第4号 善行市民センター改築工事（機械設備工事・1期）

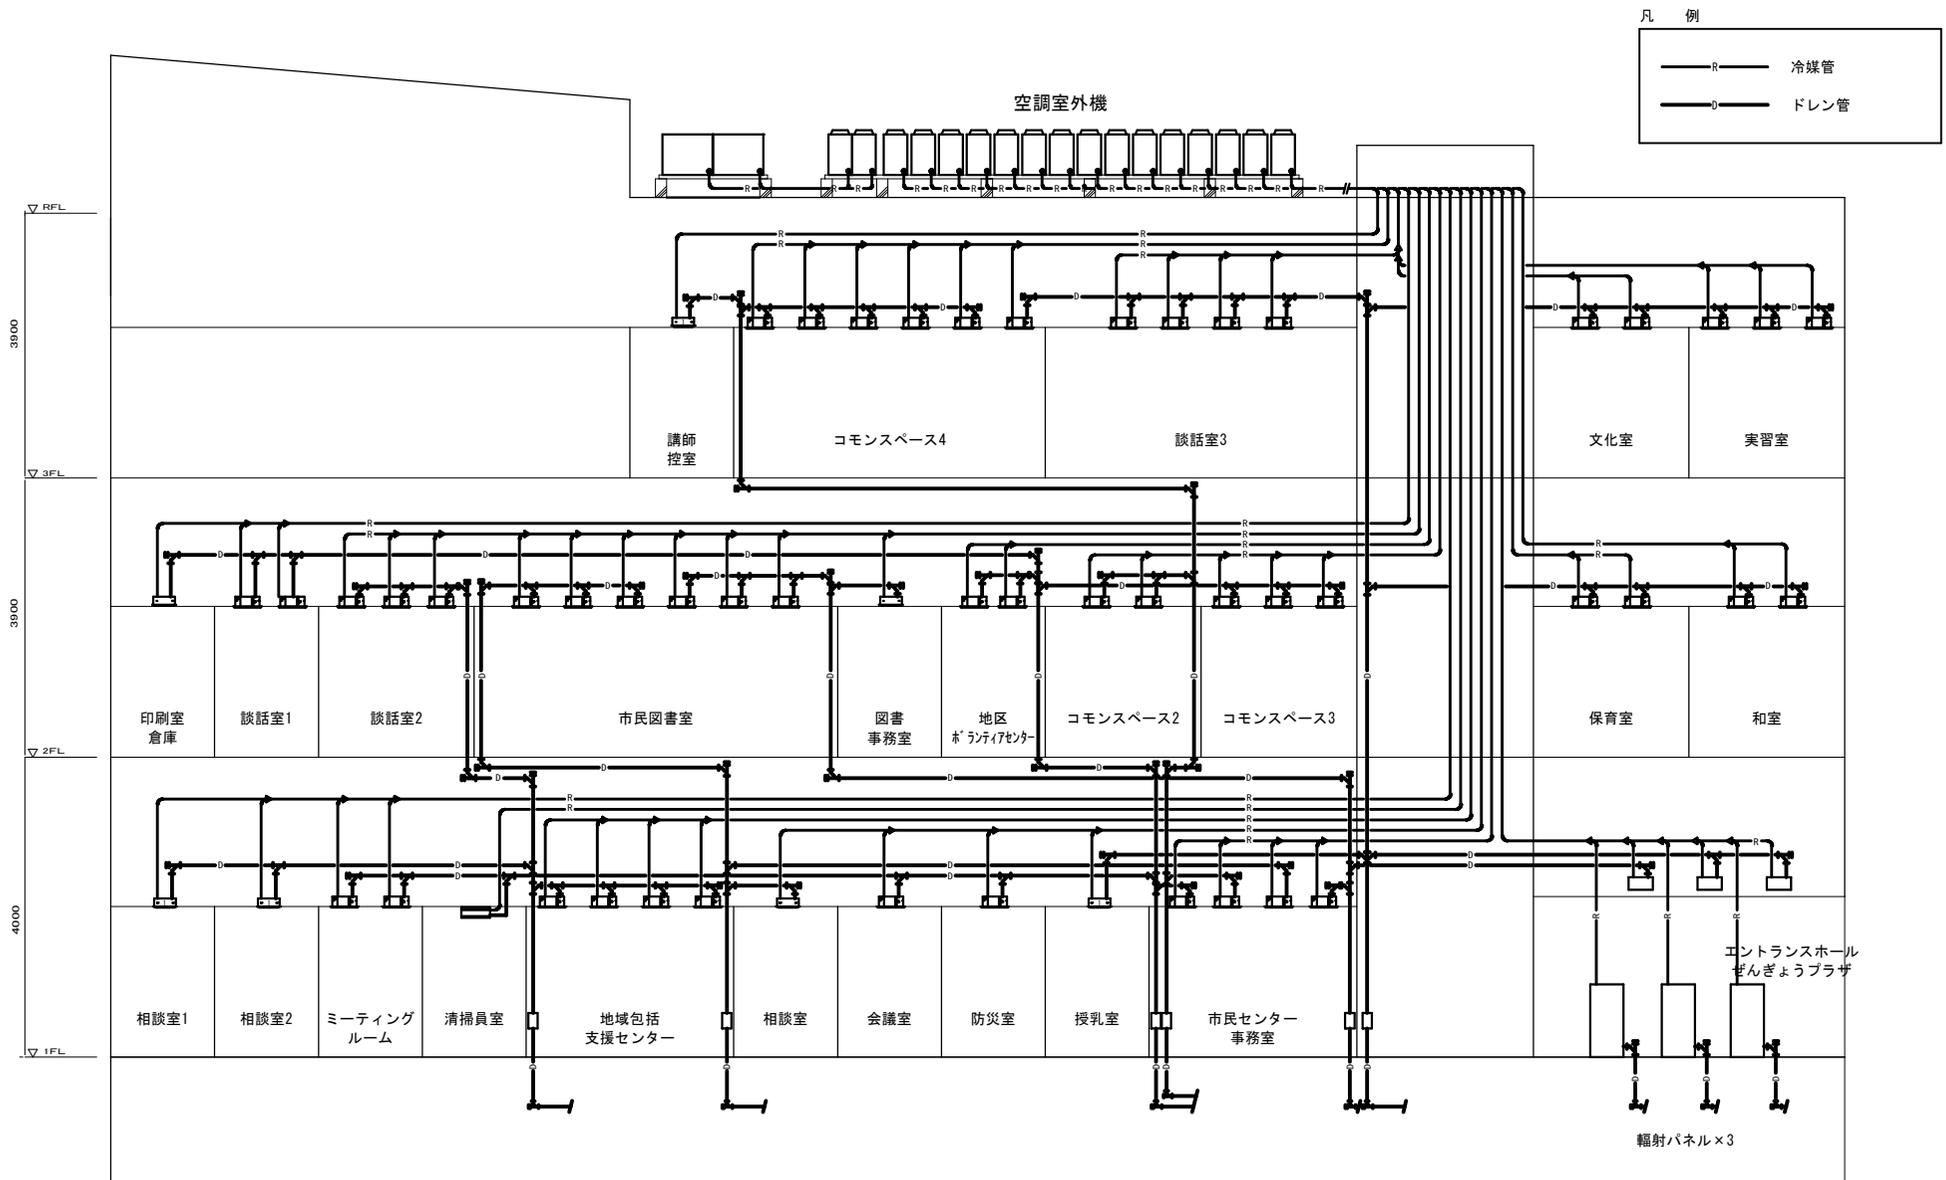

市民センター棟


空調 系統図

議案第4号 善行市民センター改築工事（機械設備工事・1期）

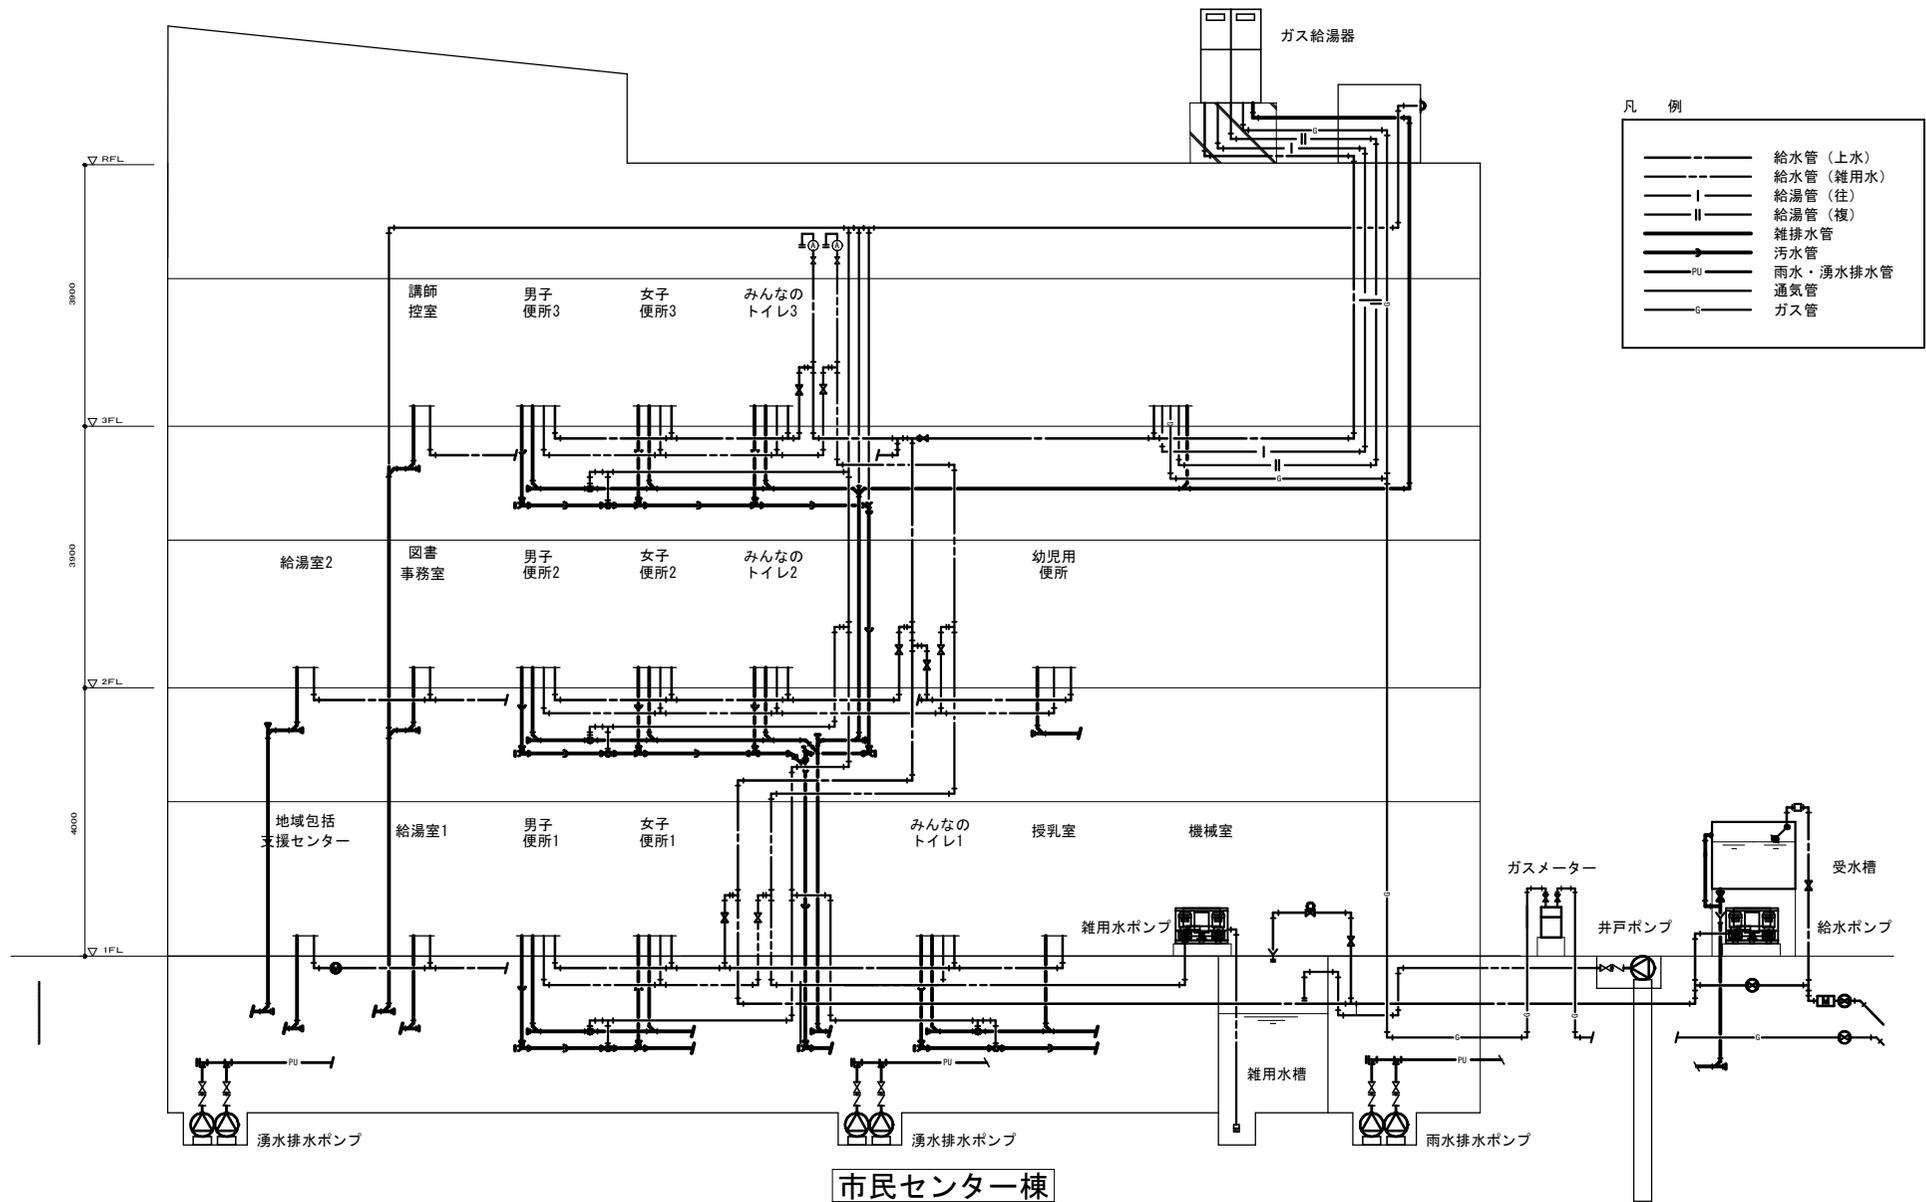


給排水 系統図

議案第 5 号 善行市民センター改築工事（電気設備工事・1期）

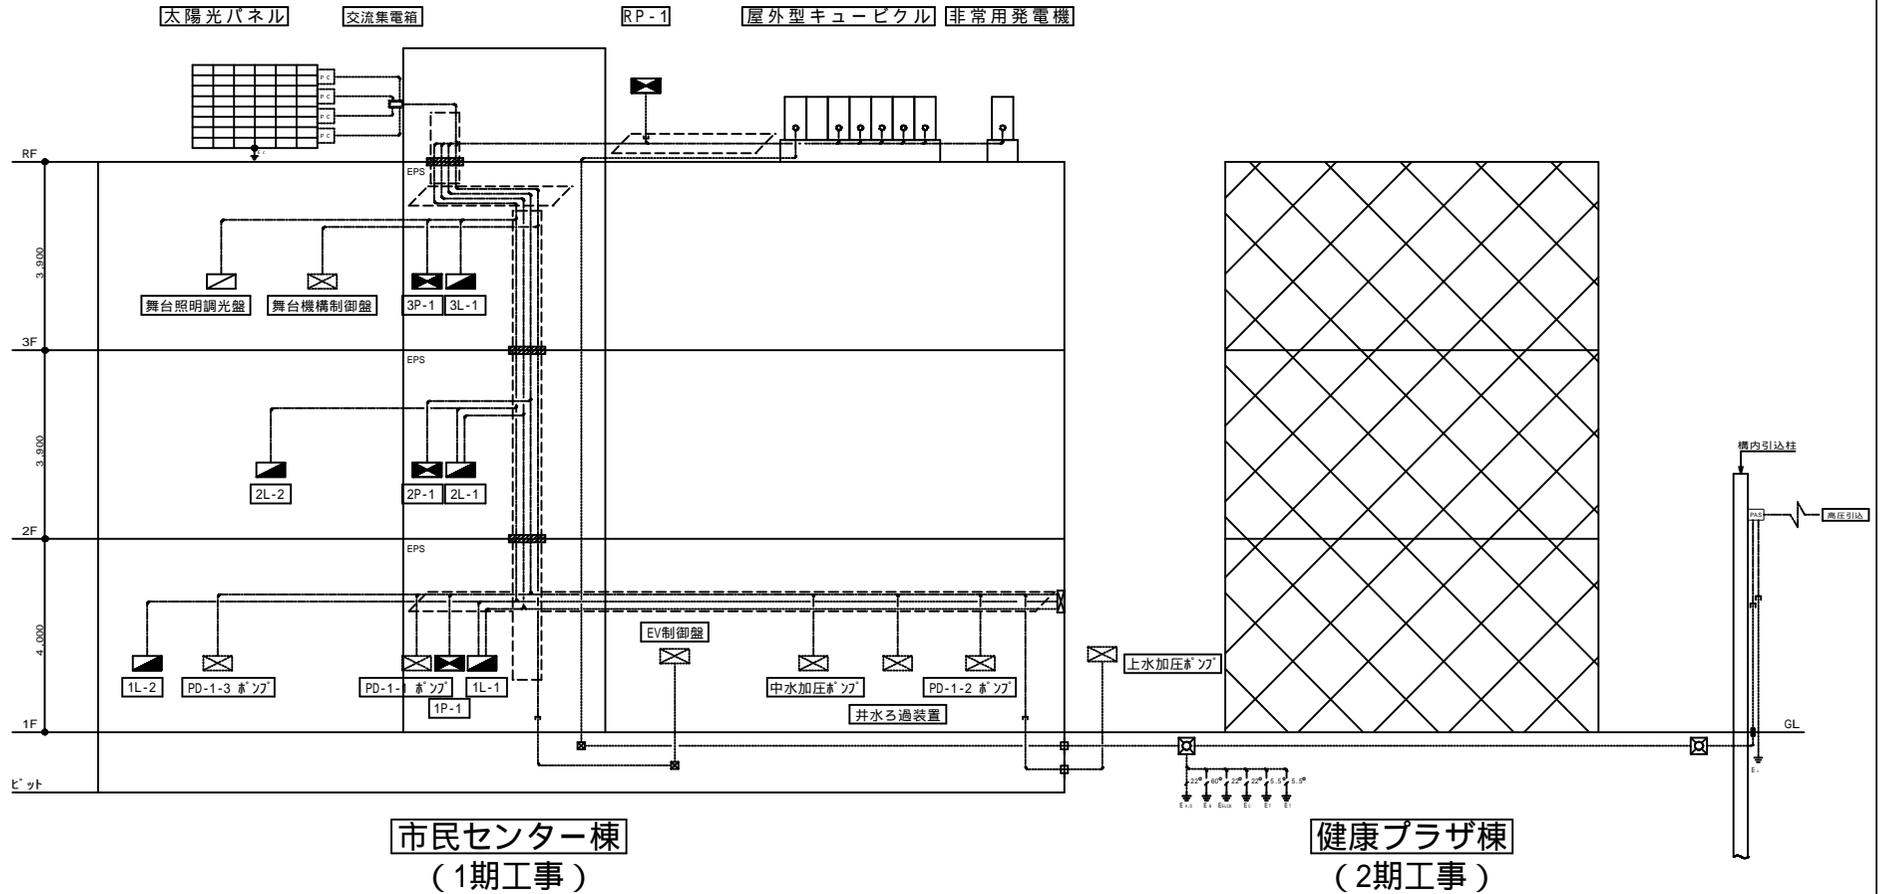

電気設備幹線系統図

議案第5号 善行市民センター改築工事（電気設備工事・1期）

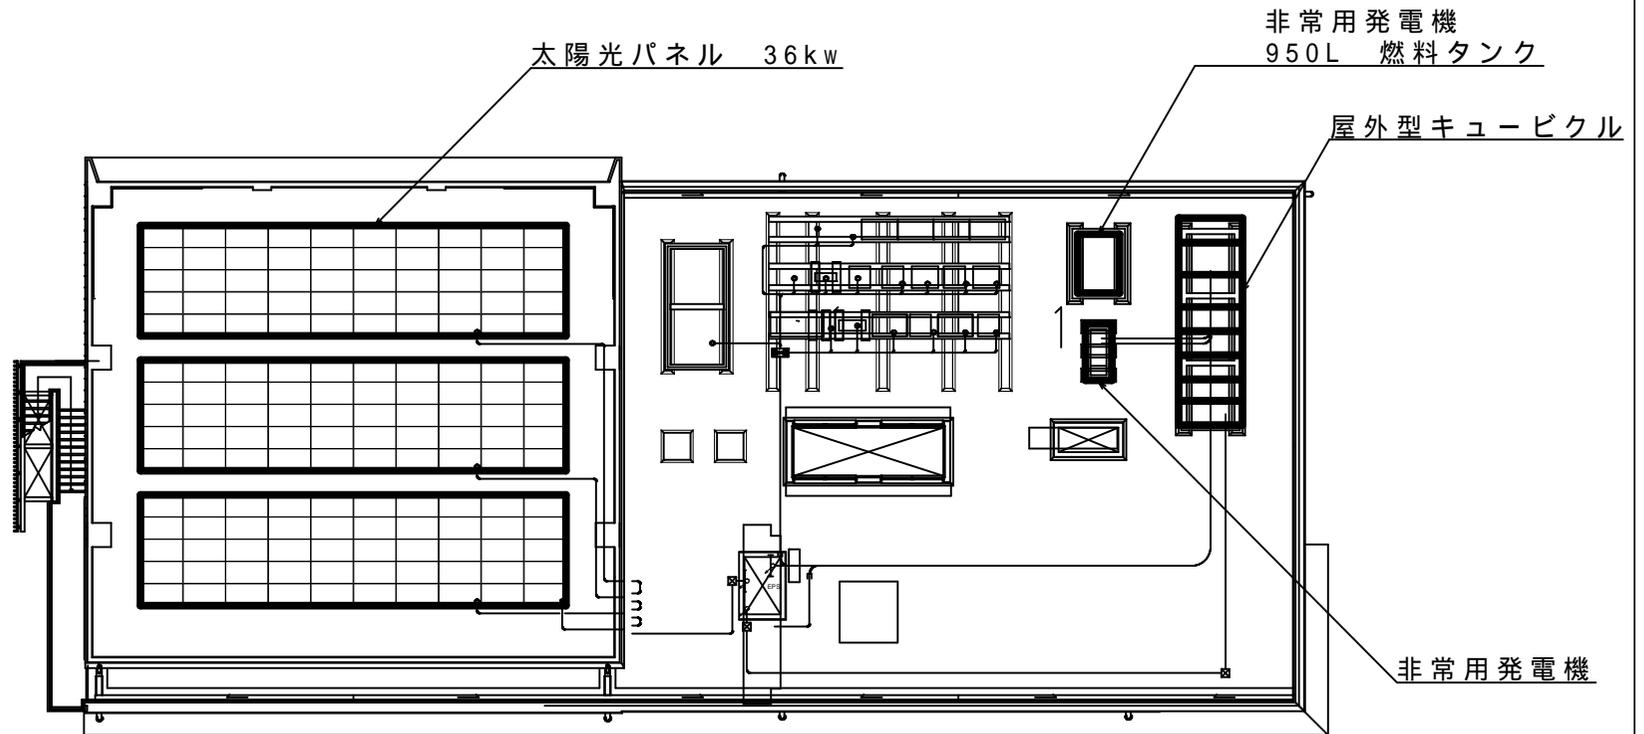


市民センター棟

屋上電気設備配置図 1/300

0m 1m 2m 3m 4m 5m


議案第6号 防災行政無線デジタル化更新工事

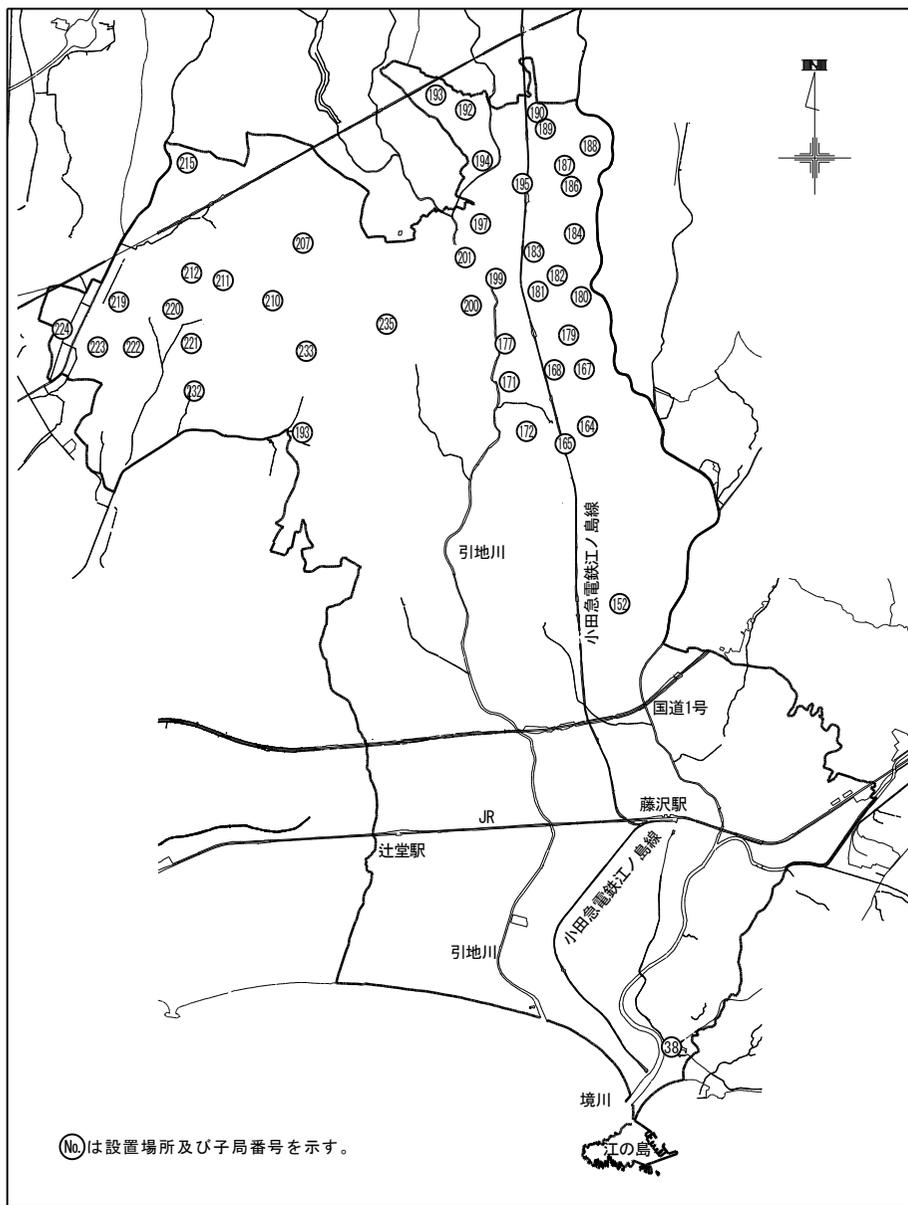

案内図 NONSCALE


No.	子局番号	設置場所子局名	住所
1	38	五町会館	藤沢市片瀬海岸1-2
2	152	立石市民の家	藤沢市立石2-1
3	164	北消防署六会出張所	藤沢市亀井野4-8
4	165	六会日大前駅東口	藤沢市亀井野1-1
5	167	今田公園	藤沢市湘南台7-41
6	168	青葉公園	藤沢市湘南台1-36
7	171	中丸公園	藤沢市湘南台3-28
8	177	円行公園	藤沢市湘南台3-6
9	179	湘南台中学校	藤沢市湘南台7-18
10	180	丸岡公園	藤沢市湘南台6-23
11	181	湘南台小学校	藤沢市湘南台5-23
12	182	高倉公園	藤沢市湘南台6-49
13	183	長後第一公園	藤沢市高倉498
14	184	高倉中学校	藤沢市高倉1122
15	186	七ツ木市民の家	藤沢市高倉972
16	187	藤沢湘南台病院	藤沢市高倉2345
17	188	第22分団	藤沢市高倉2214
18	189	長後遊歩道	藤沢市長後1072-3
19	190	長後滝山市民の家	藤沢市長後1183-1
20	192	市営長後住宅	藤沢市長後2450
21	193	上谷台公園	藤沢市長後2613
22	194	藤沢総合高等学校	藤沢市長後1909
23	195	長後公園	藤沢市長後685
24	197	富士見台小学校	藤沢市下土棚591
25	199	市営渋谷ヶ原住宅	藤沢市湘南台4-33
26	200	下土棚大下交差点南側	藤沢市土棚字土棚206番地先
27	201	下土棚市民の家	藤沢市下土棚1655
28	207	南葛原交差点東	藤沢市葛原1360-1
29	209	谷戸公民館	藤沢市葛原1514-3
30	210	大上公園	藤沢市葛蒲沢59
31	211	御所見中学校	藤沢市用田500
32	212	御所見小学校	藤沢市打戻1902
33	215	中丸町内会館	藤沢市用田2669
34	219	第一宮原公園	藤沢市宮原3379-12
35	220	中里小学校	藤沢市獺郷68
36	221	打戻自治会館	藤沢市打戻2538
37	222	中里市民の家	藤沢市獺郷183
38	223	宮原公民館	藤沢市宮原1289
39	224	新緑園	藤沢市宮原184
40	228	谷戸集会所	藤沢市打戻2889
41	232	宝泉寺	藤沢市遠藤6094
42	233	第20分団	藤沢市遠藤3918
43	235	第29分団	藤沢市葛蒲沢1669

議案第6号 防災行政無線デジタル化更新工事

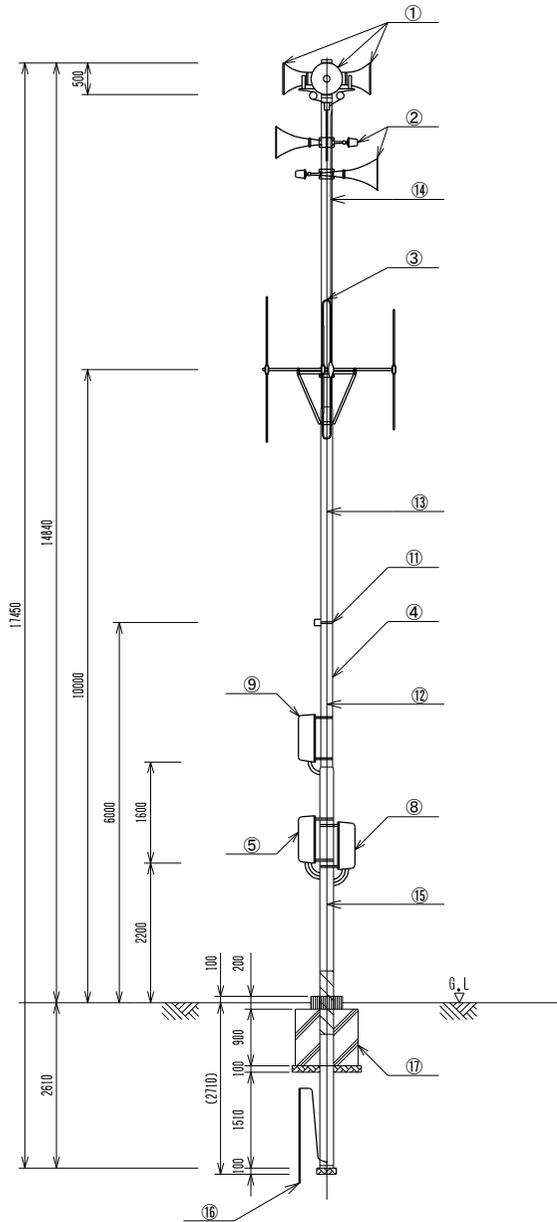


装柱図 (参考) NONSCALE

No.	名称
①	トランペットスピーカー (レフレックス型)
②	トランペットスピーカー (ストレート型)
③	3素子型八木空中線
④	組立鋼管柱
⑤	拡声子局装置
⑥	再送信子局装置 (通信波用無線部)
⑦	再送信子局装置 (再送信波用無線部)
⑧	付加増幅装置
⑨	付加蓄電装置
⑩	電源避雷器
⑪	電力引留金具
⑫	電力線
⑬	給電線
⑭	スピーカー線
⑮	接地線
⑯	D種接地
⑰	スパイラルダクト
⑱	ブルボックス
⑲	避雷針

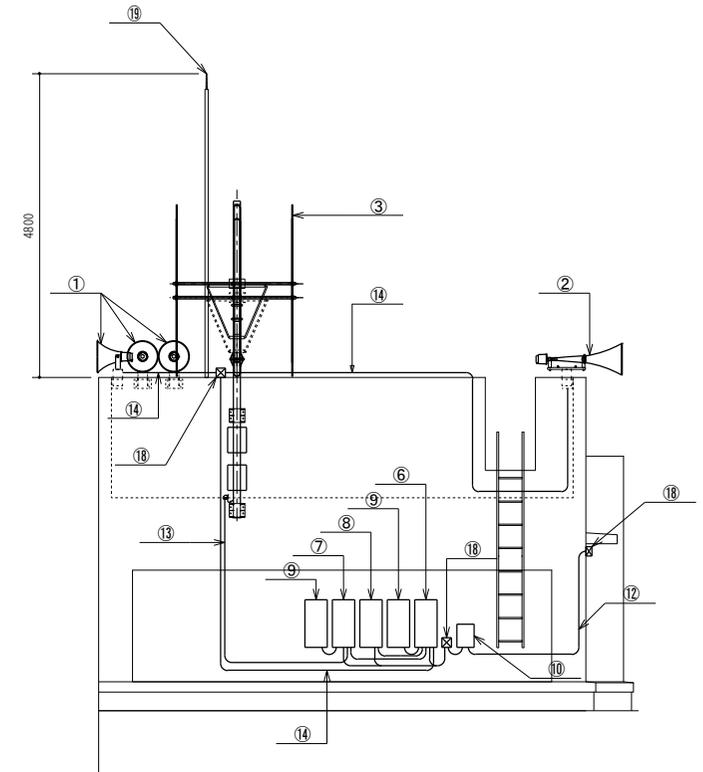


屋上設置詳細図 (参考) NONSCALE

議案第7号 石名坂環境事業所整備工事

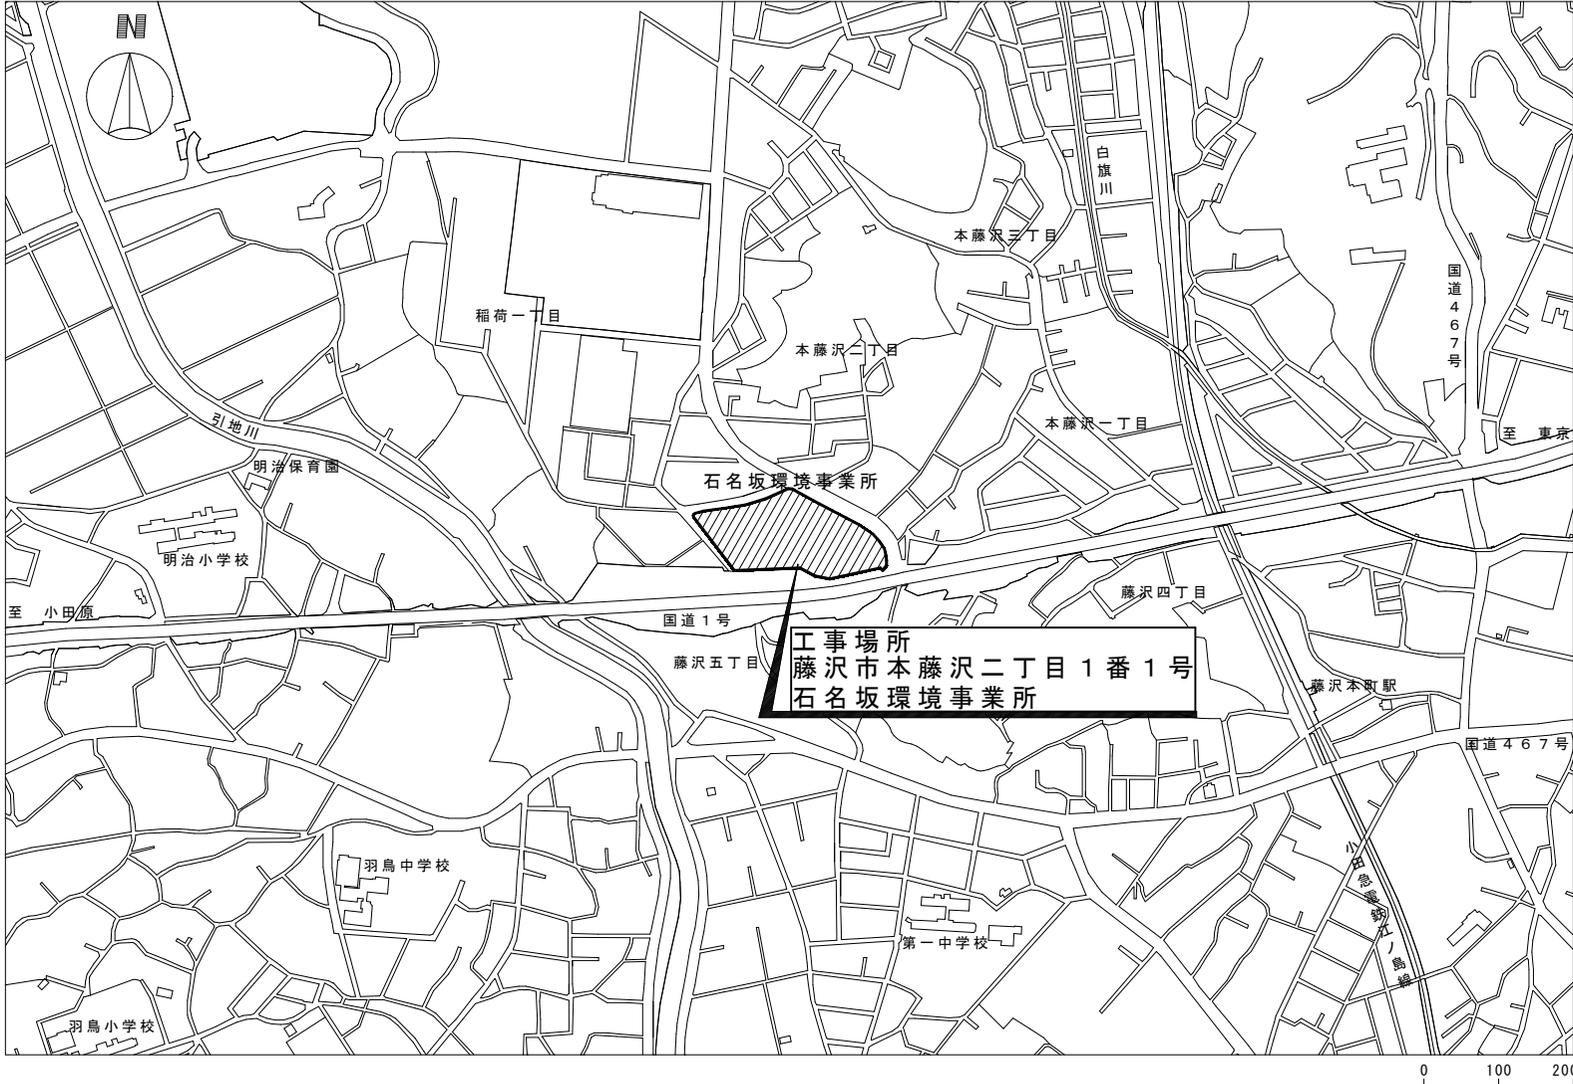

案内図

議案第7号 石名坂環境事業所整備工事

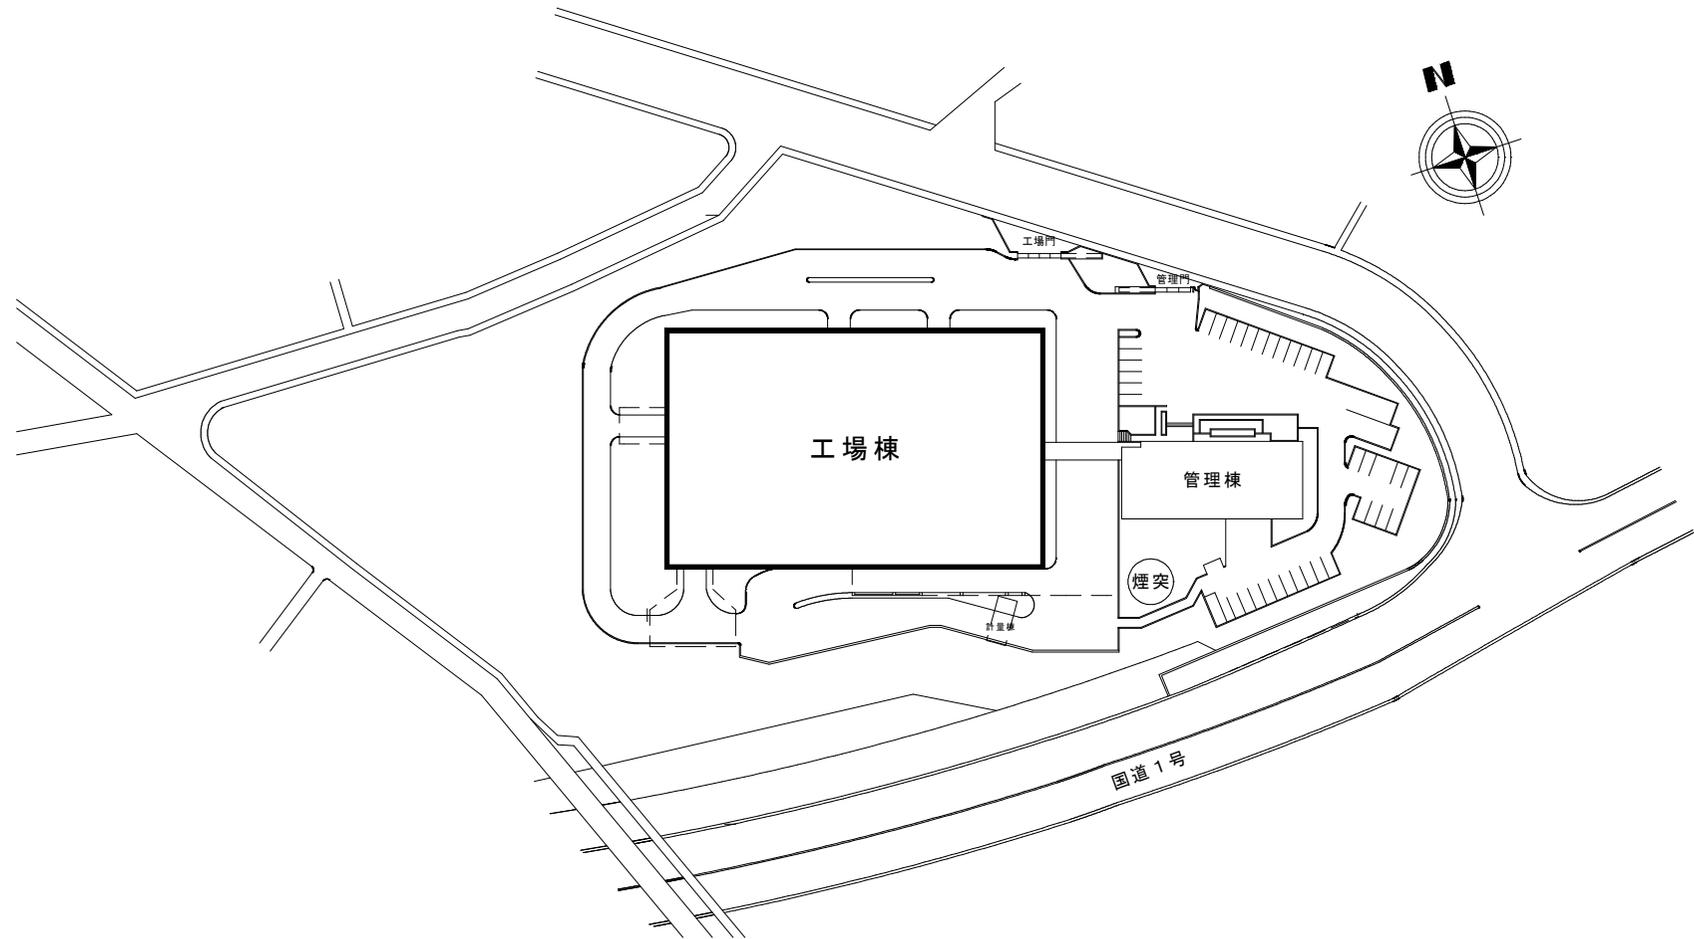

配置図


議案第7号 石名坂環境事業所整備工事

【2, 3号廃熱ボイラー水管補修工事】

【3号排ガス冷却器整備工事】

▨: 工事施工箇所を示す。

【2, 3号焼却炉耐火物打替工事】

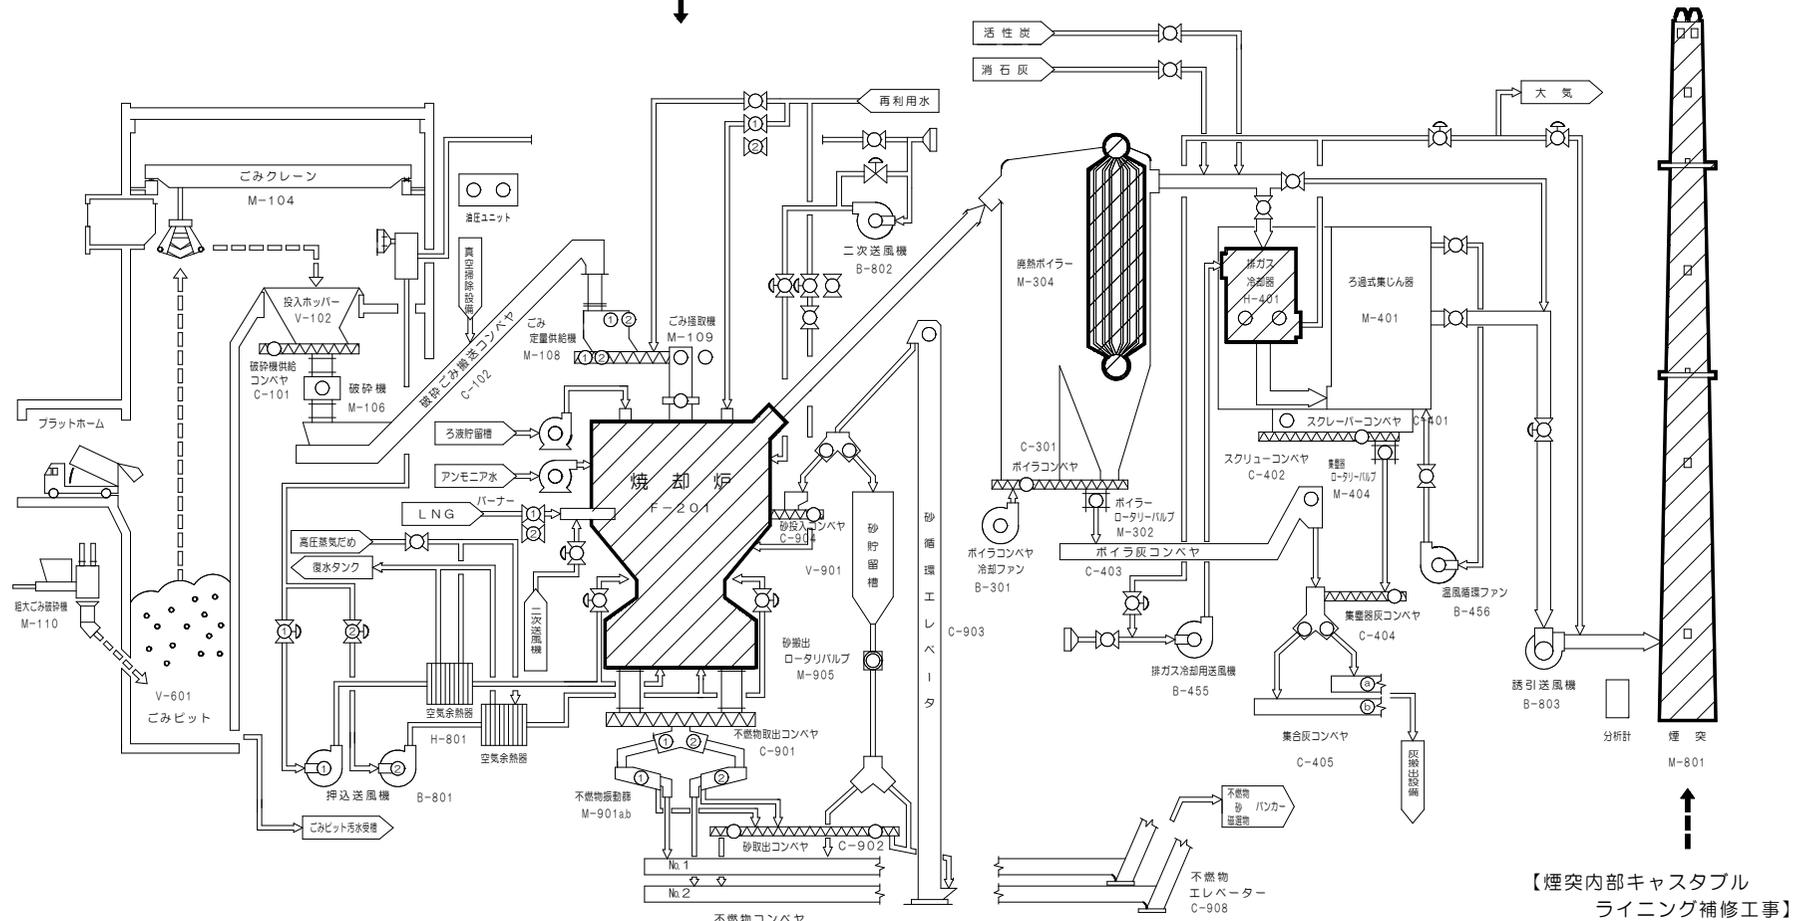

【煙突内部キャストブルライニング補修工事】


その他

- 【スートブロウ制御盤整備工事 (1F中央操作室)】
- 【蒸気タービン整備工事 (1Fタービン発電機室)】
- 【タービン発電機更新工事 (1Fタービン発電機室)】
- 【バンカ下集塵装置更新工事 (1F灰バンカ室)】
- 【 (3F蒸気コンデンサ室)】
- 【タービン排気復水器更新工事 (3F, 4F蒸気コンデンサ室)】

ごみ処理フロー図



議案第7号 石名坂環境事業所整備工事

: 工事施工箇所を示す。

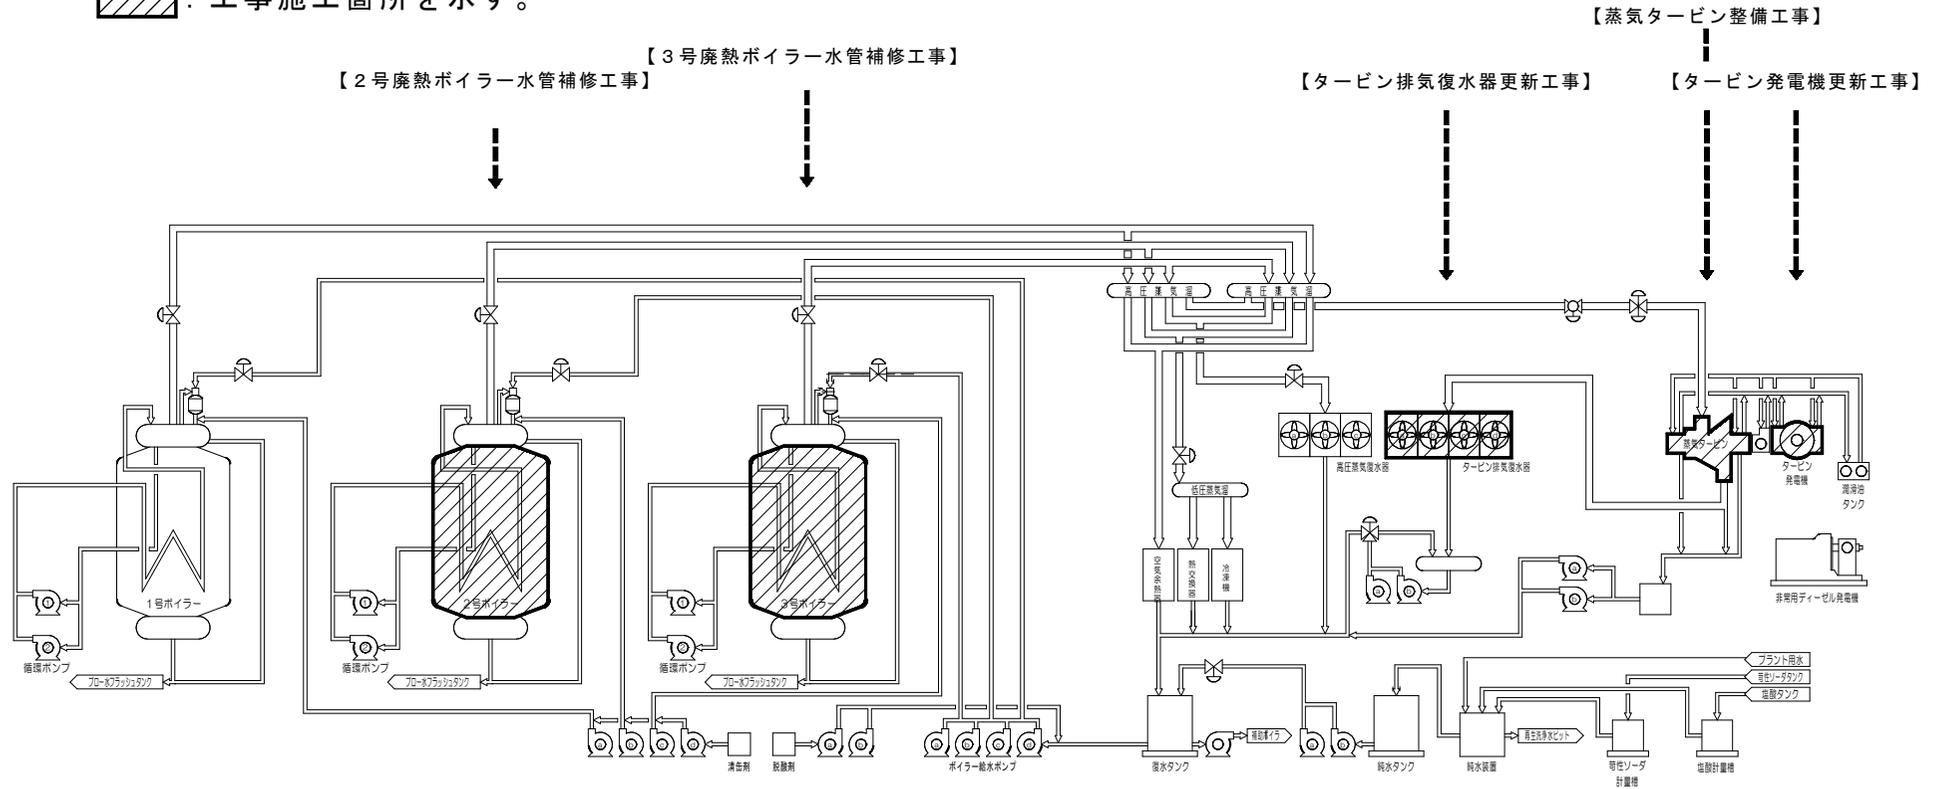



ボ イ ラ ー ・ タ ー ビ ン フ ロ ー 図

議案第8号 藤沢652号線歩道築造工事

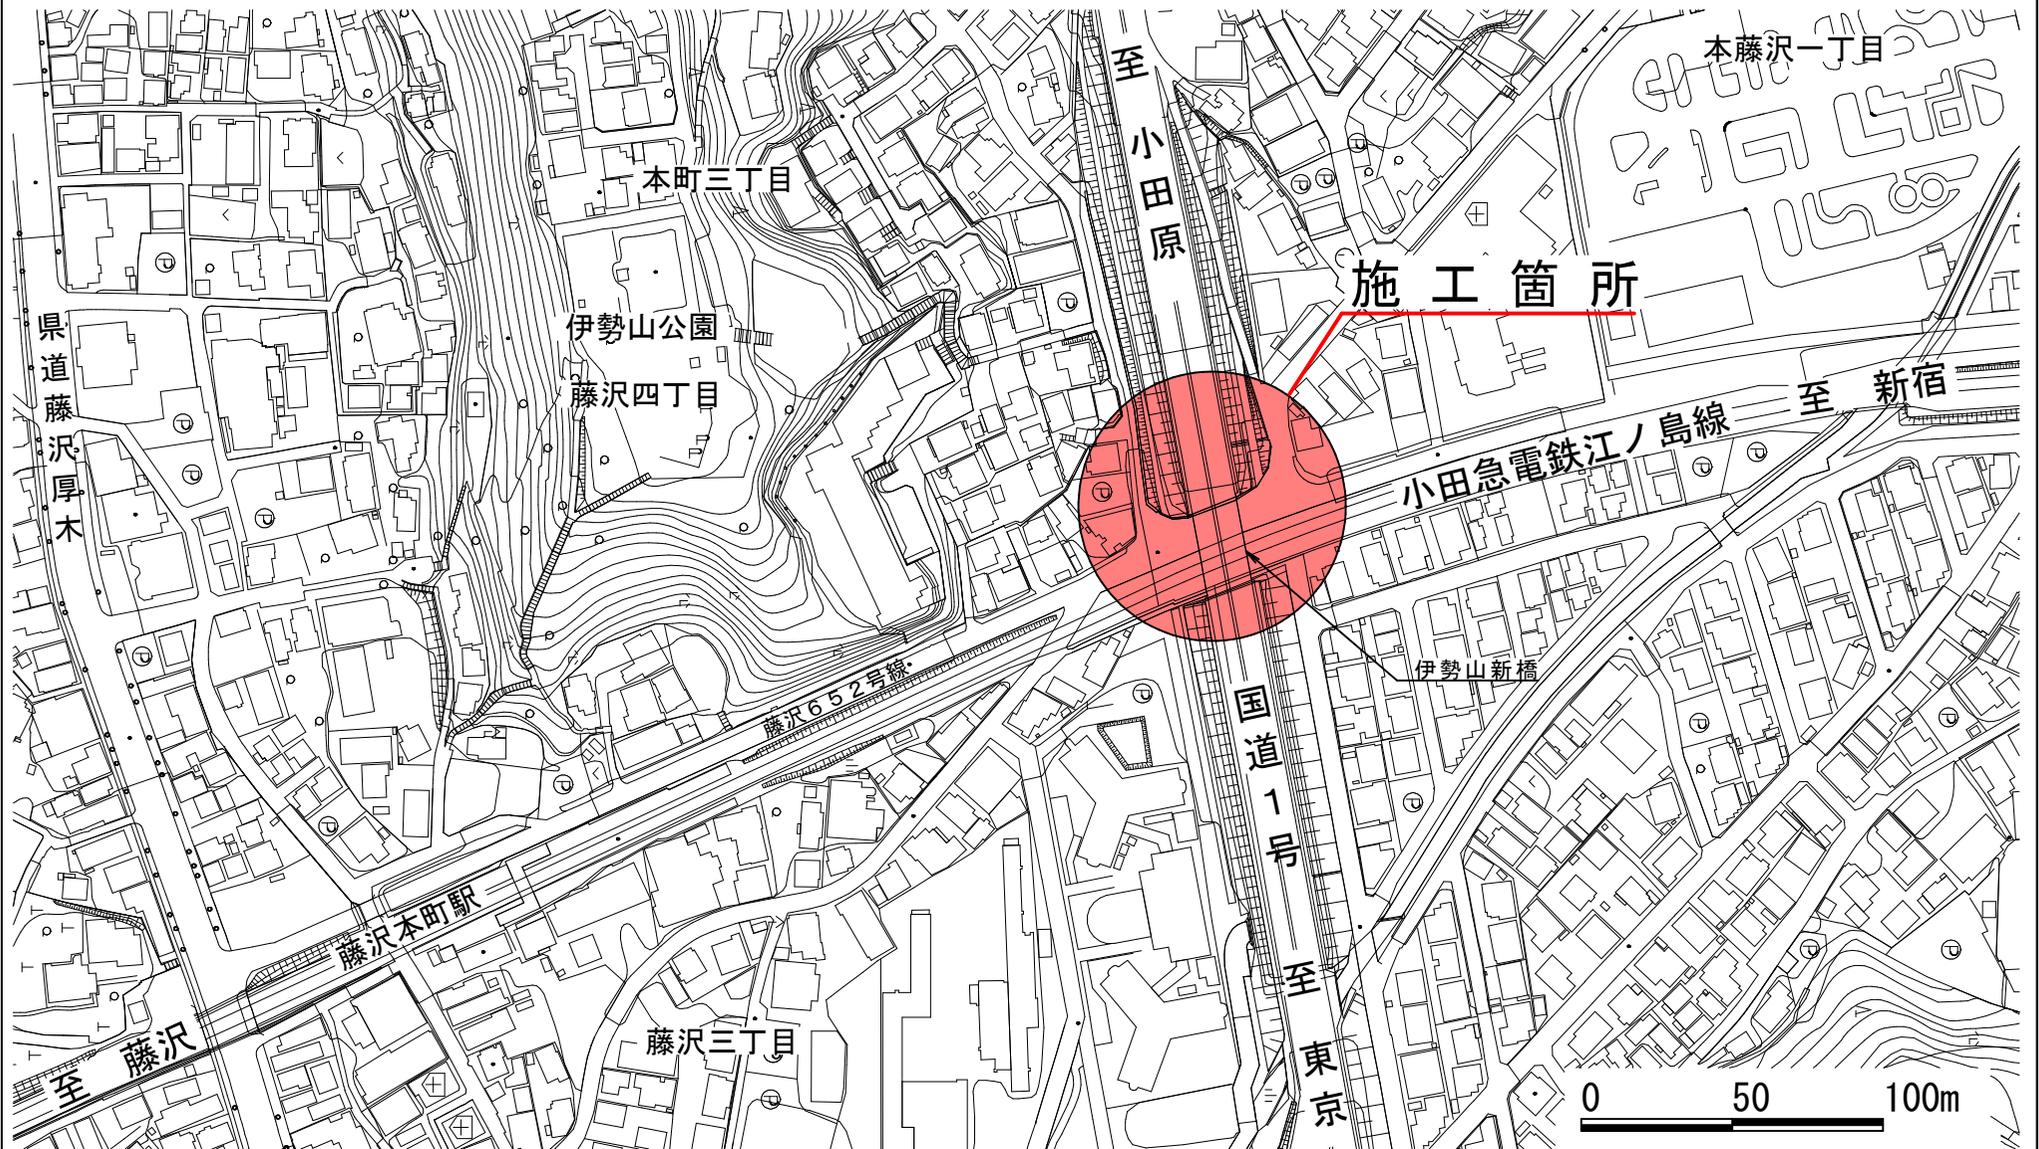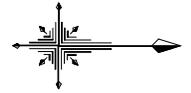

案内図

議案第8号 藤沢652号線歩道築造工事

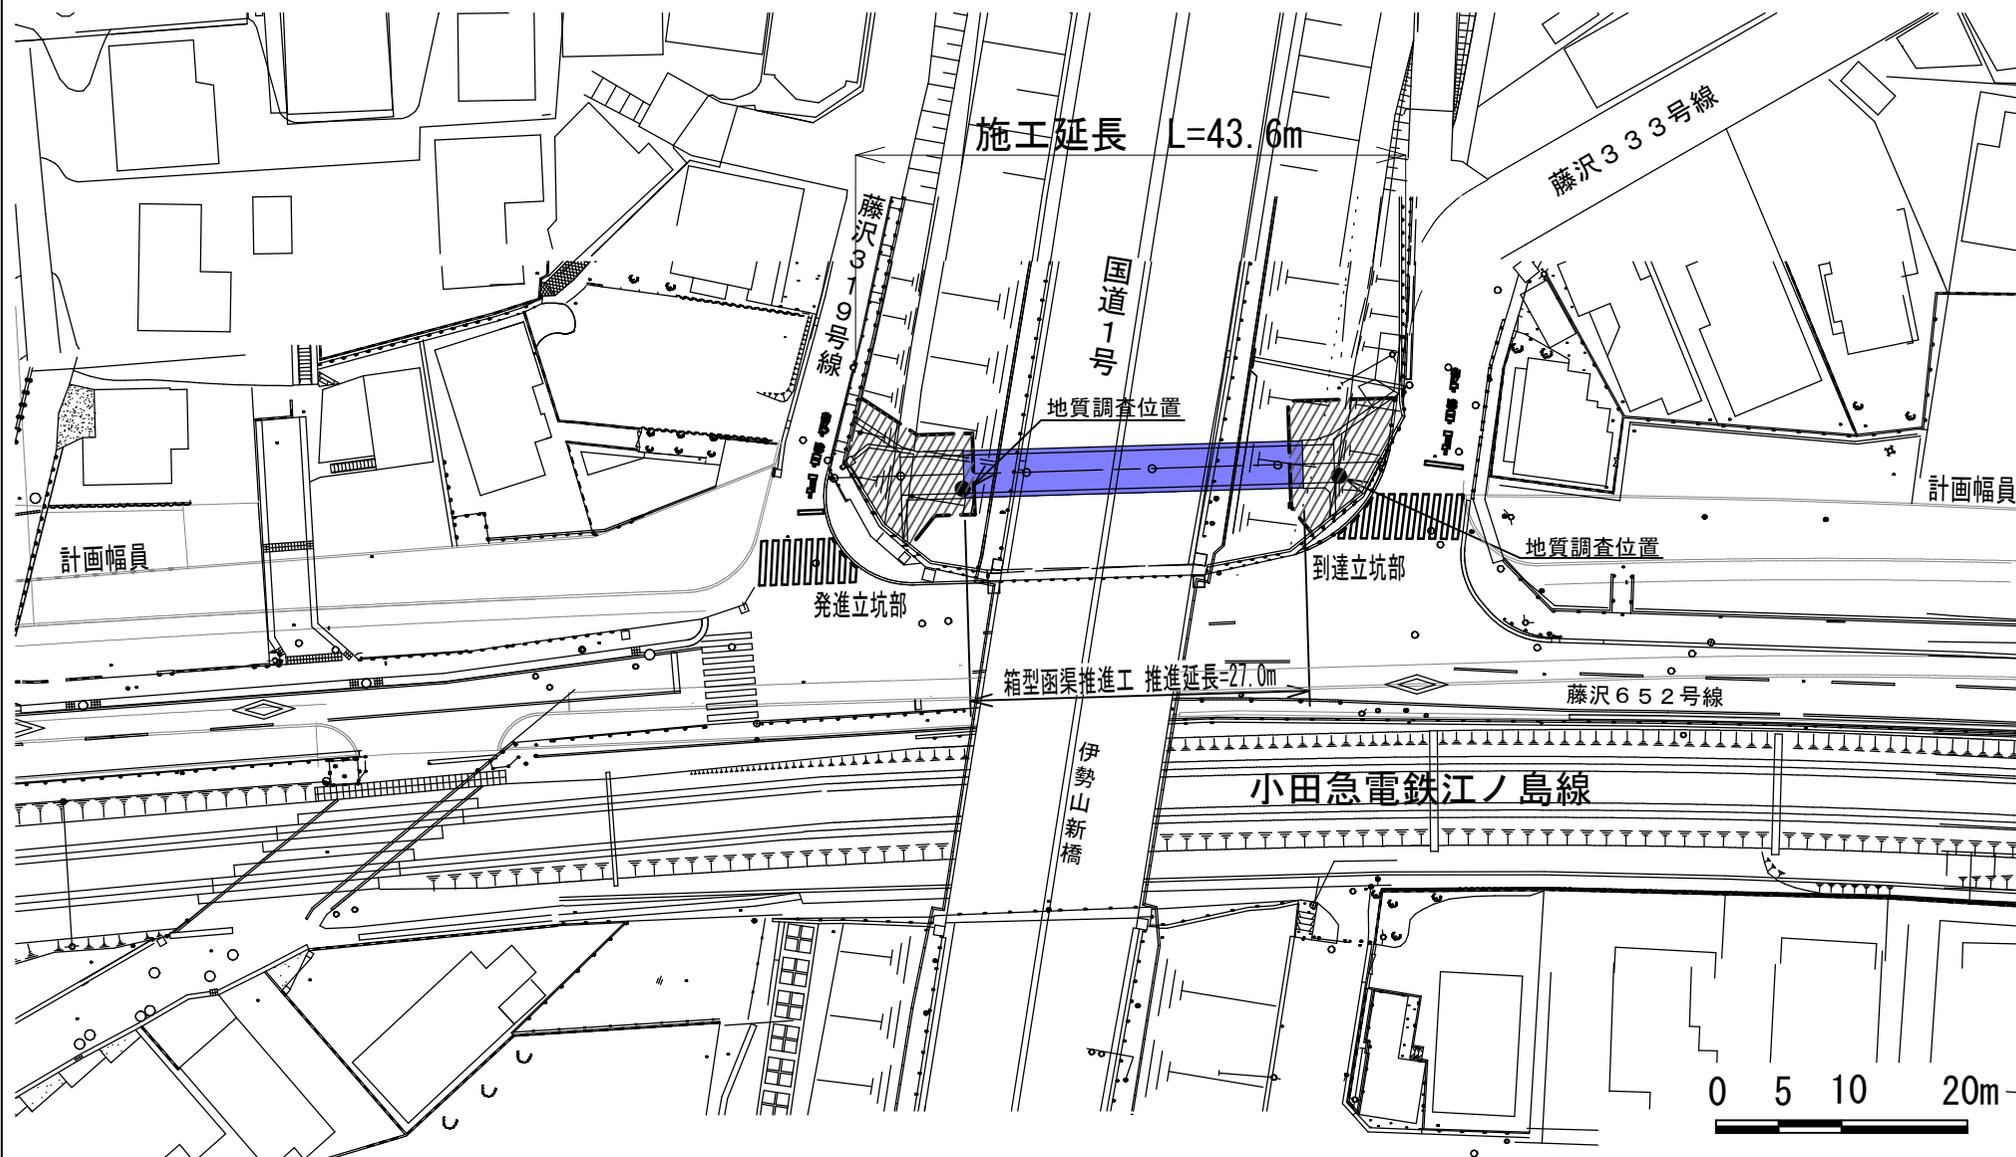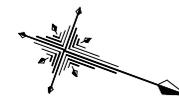

平面図

議案第8号 藤沢652号線歩道築造工事

盛土混入物確認

玉石寸法確認



混入物(鉄杭・木片)



玉石等分別状況



推進機状況

かんきよ
箱型函渠用推進機



カッタービット(着手前)




カッタービット(推進後)




状況写真

議案第8号 藤沢652号線歩道築造工事

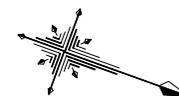

路面計測用測定機器

路面計測用測定機器

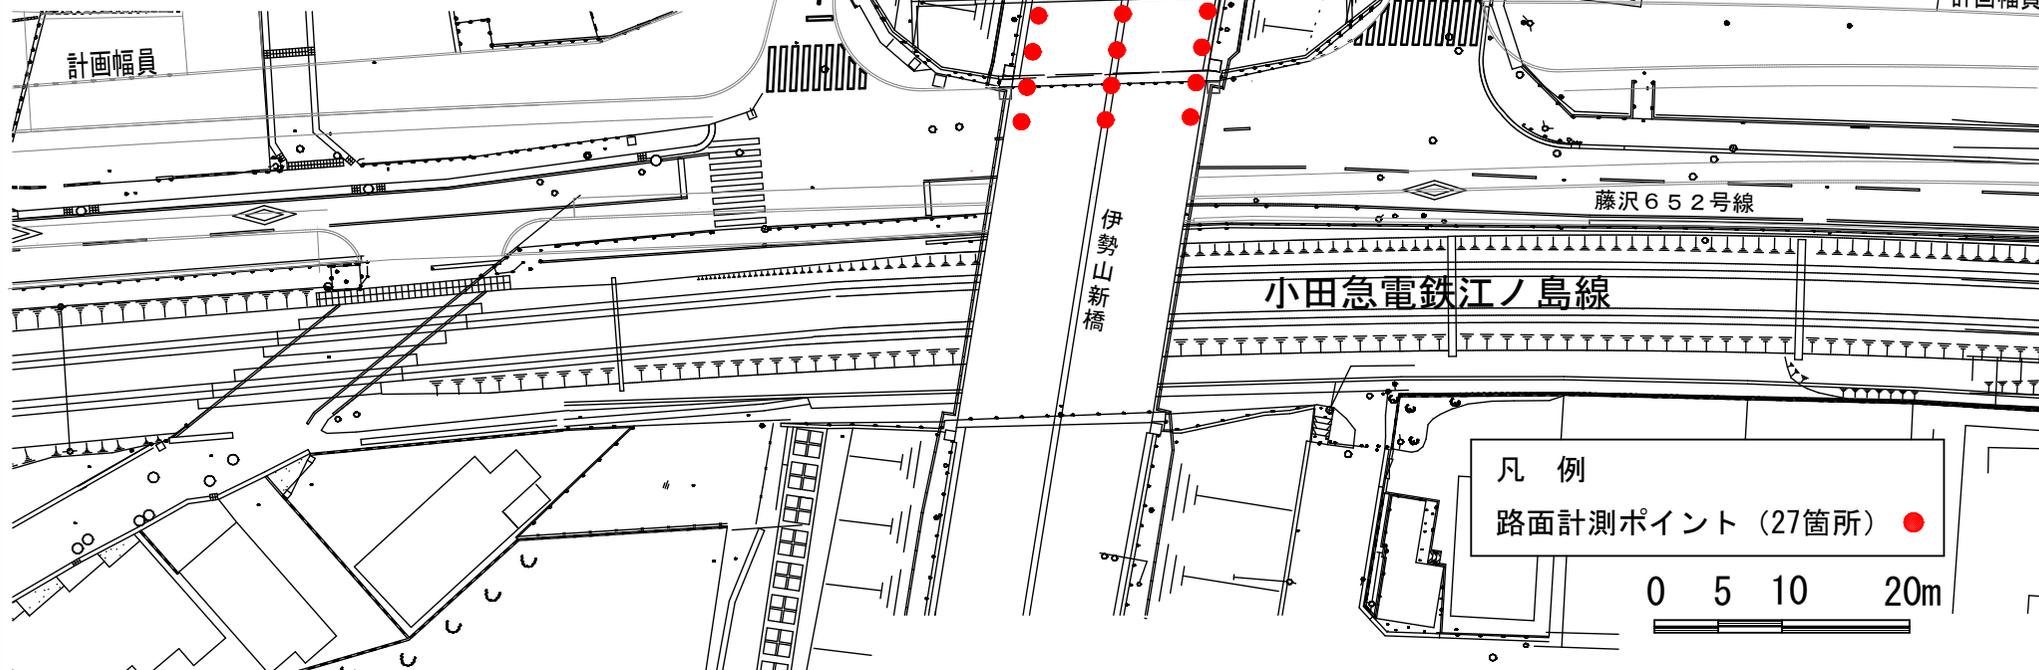

路面計測位置図