

# 辻堂市民センター改築実施設計の進捗状況について

(イメージパース・配置図・各階平面図・立面図)




# イメージパース



※現段階のものであり、変更になる場合があります。




配置図 S=1/400

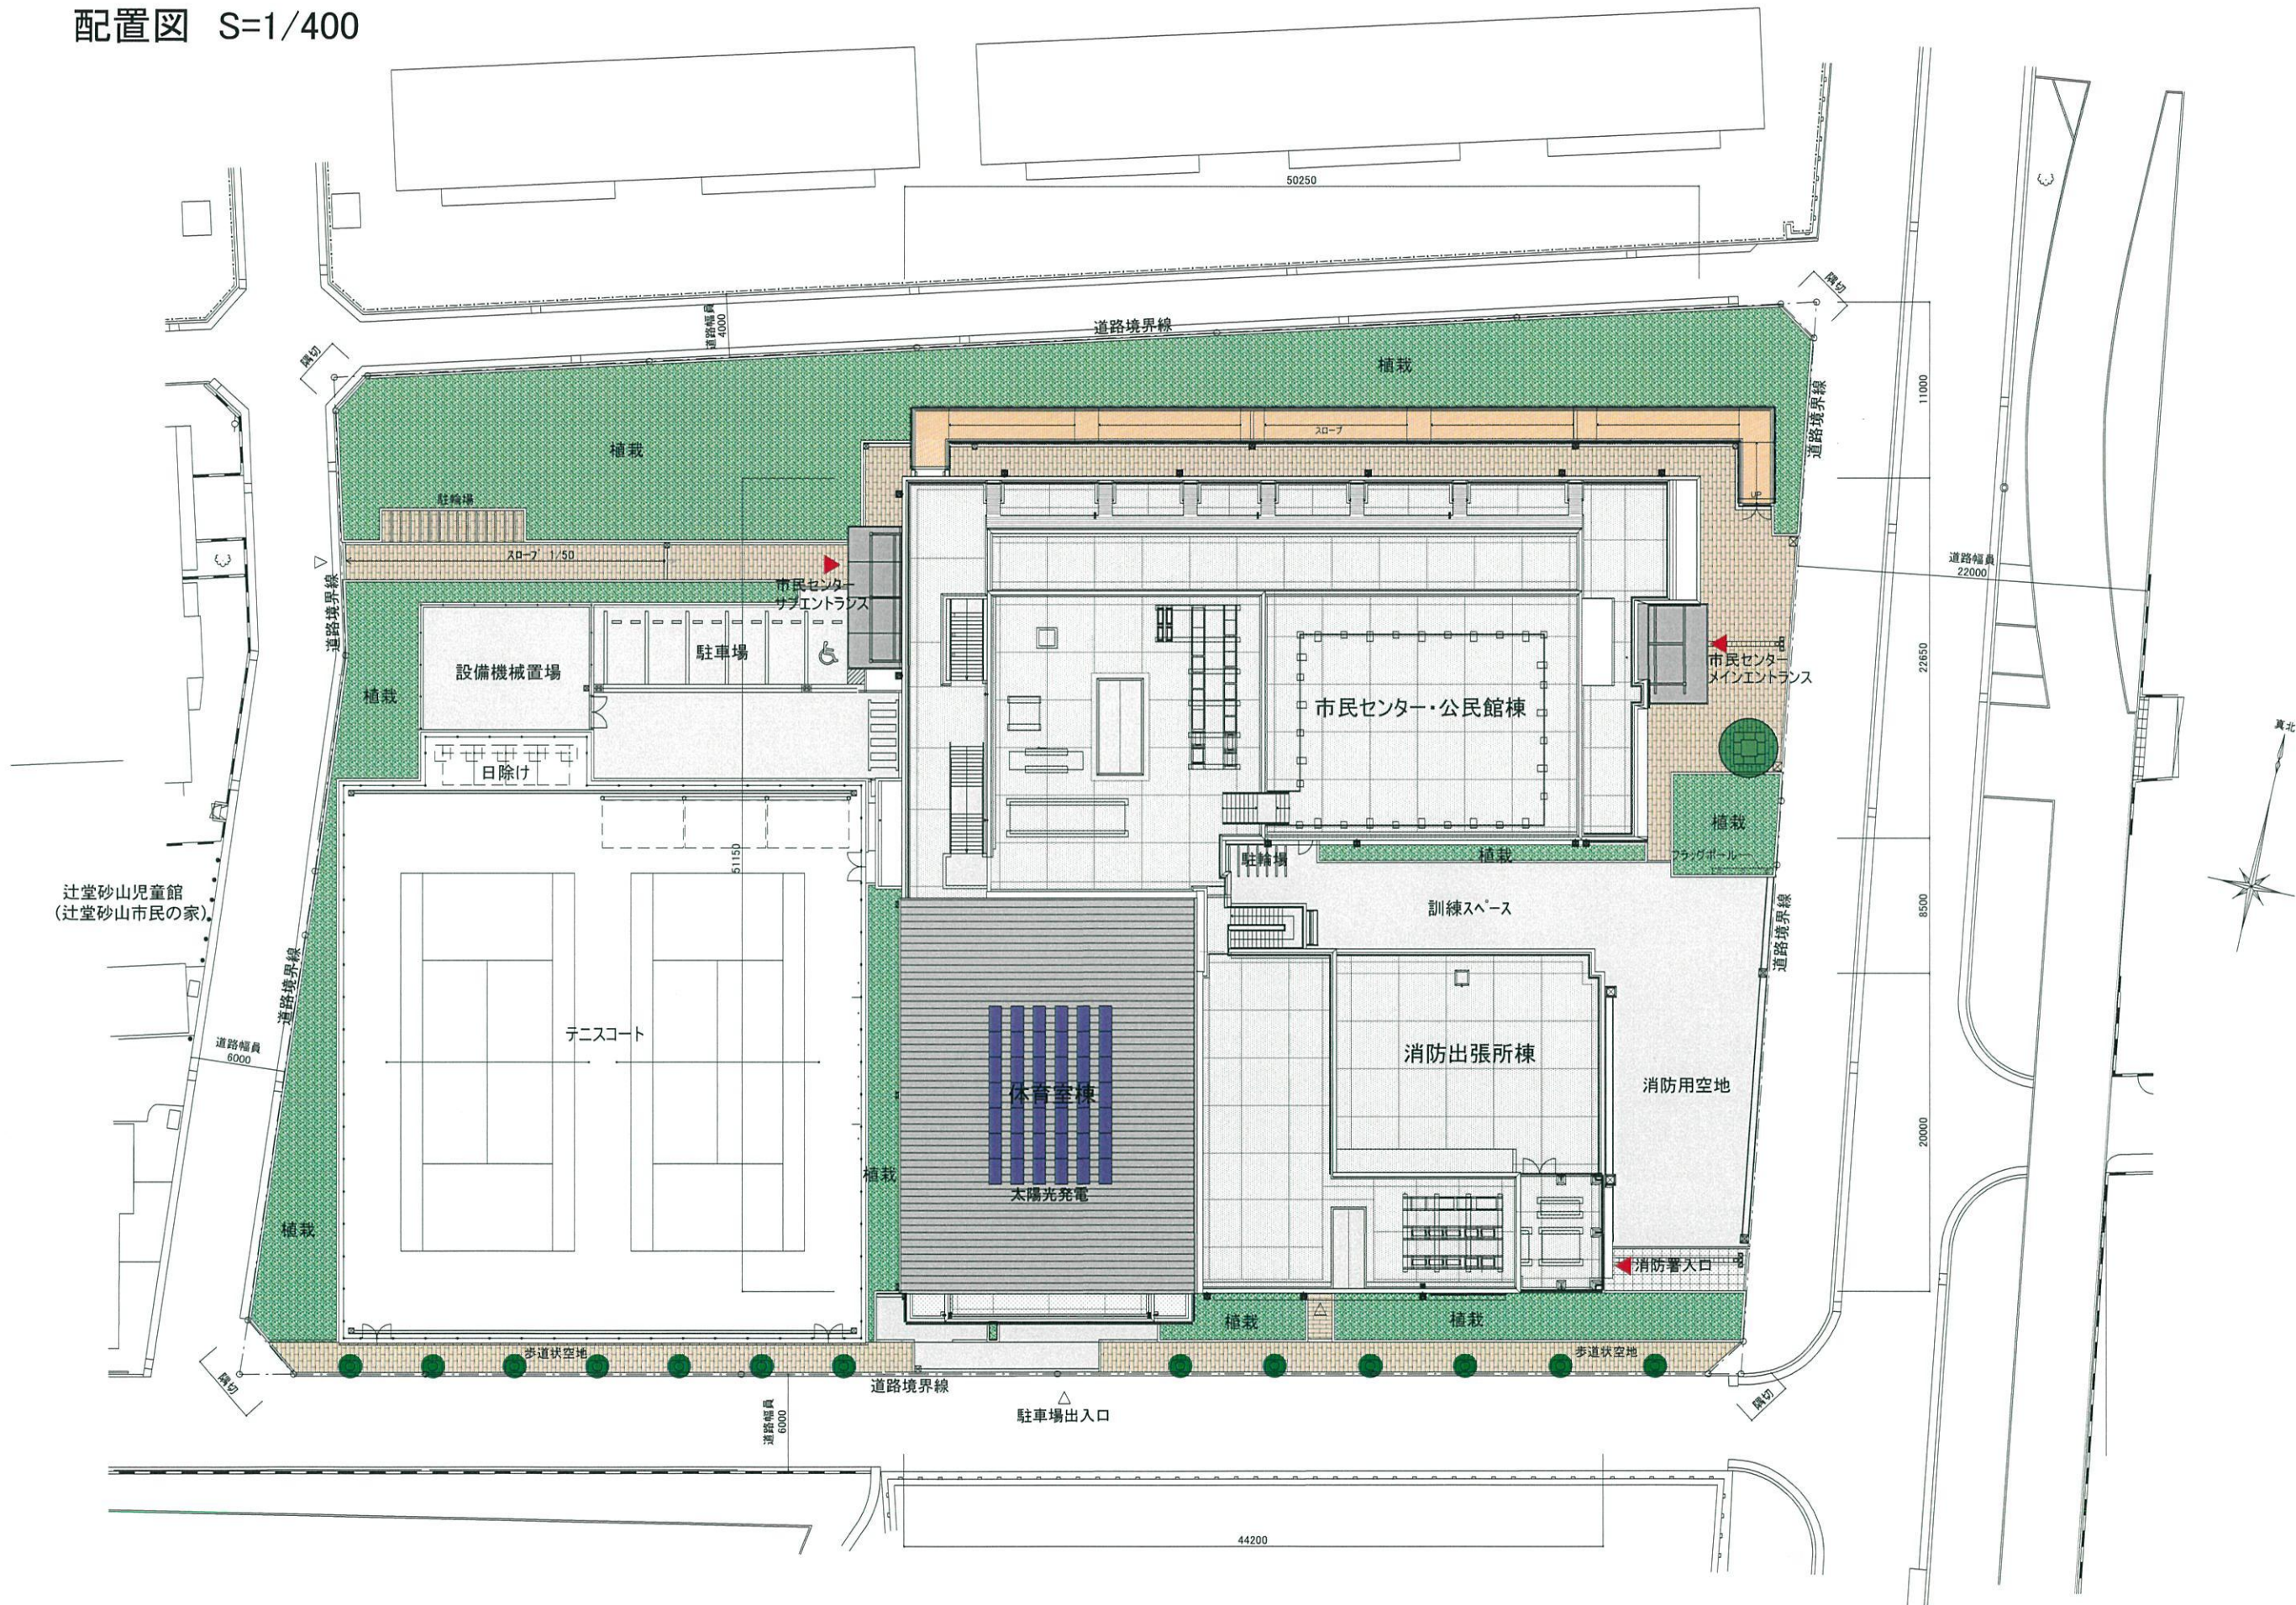

※現段階のものであり、変更になる場合があります。  
 ※什器類はイメージです。



1階平面図 S=1/300

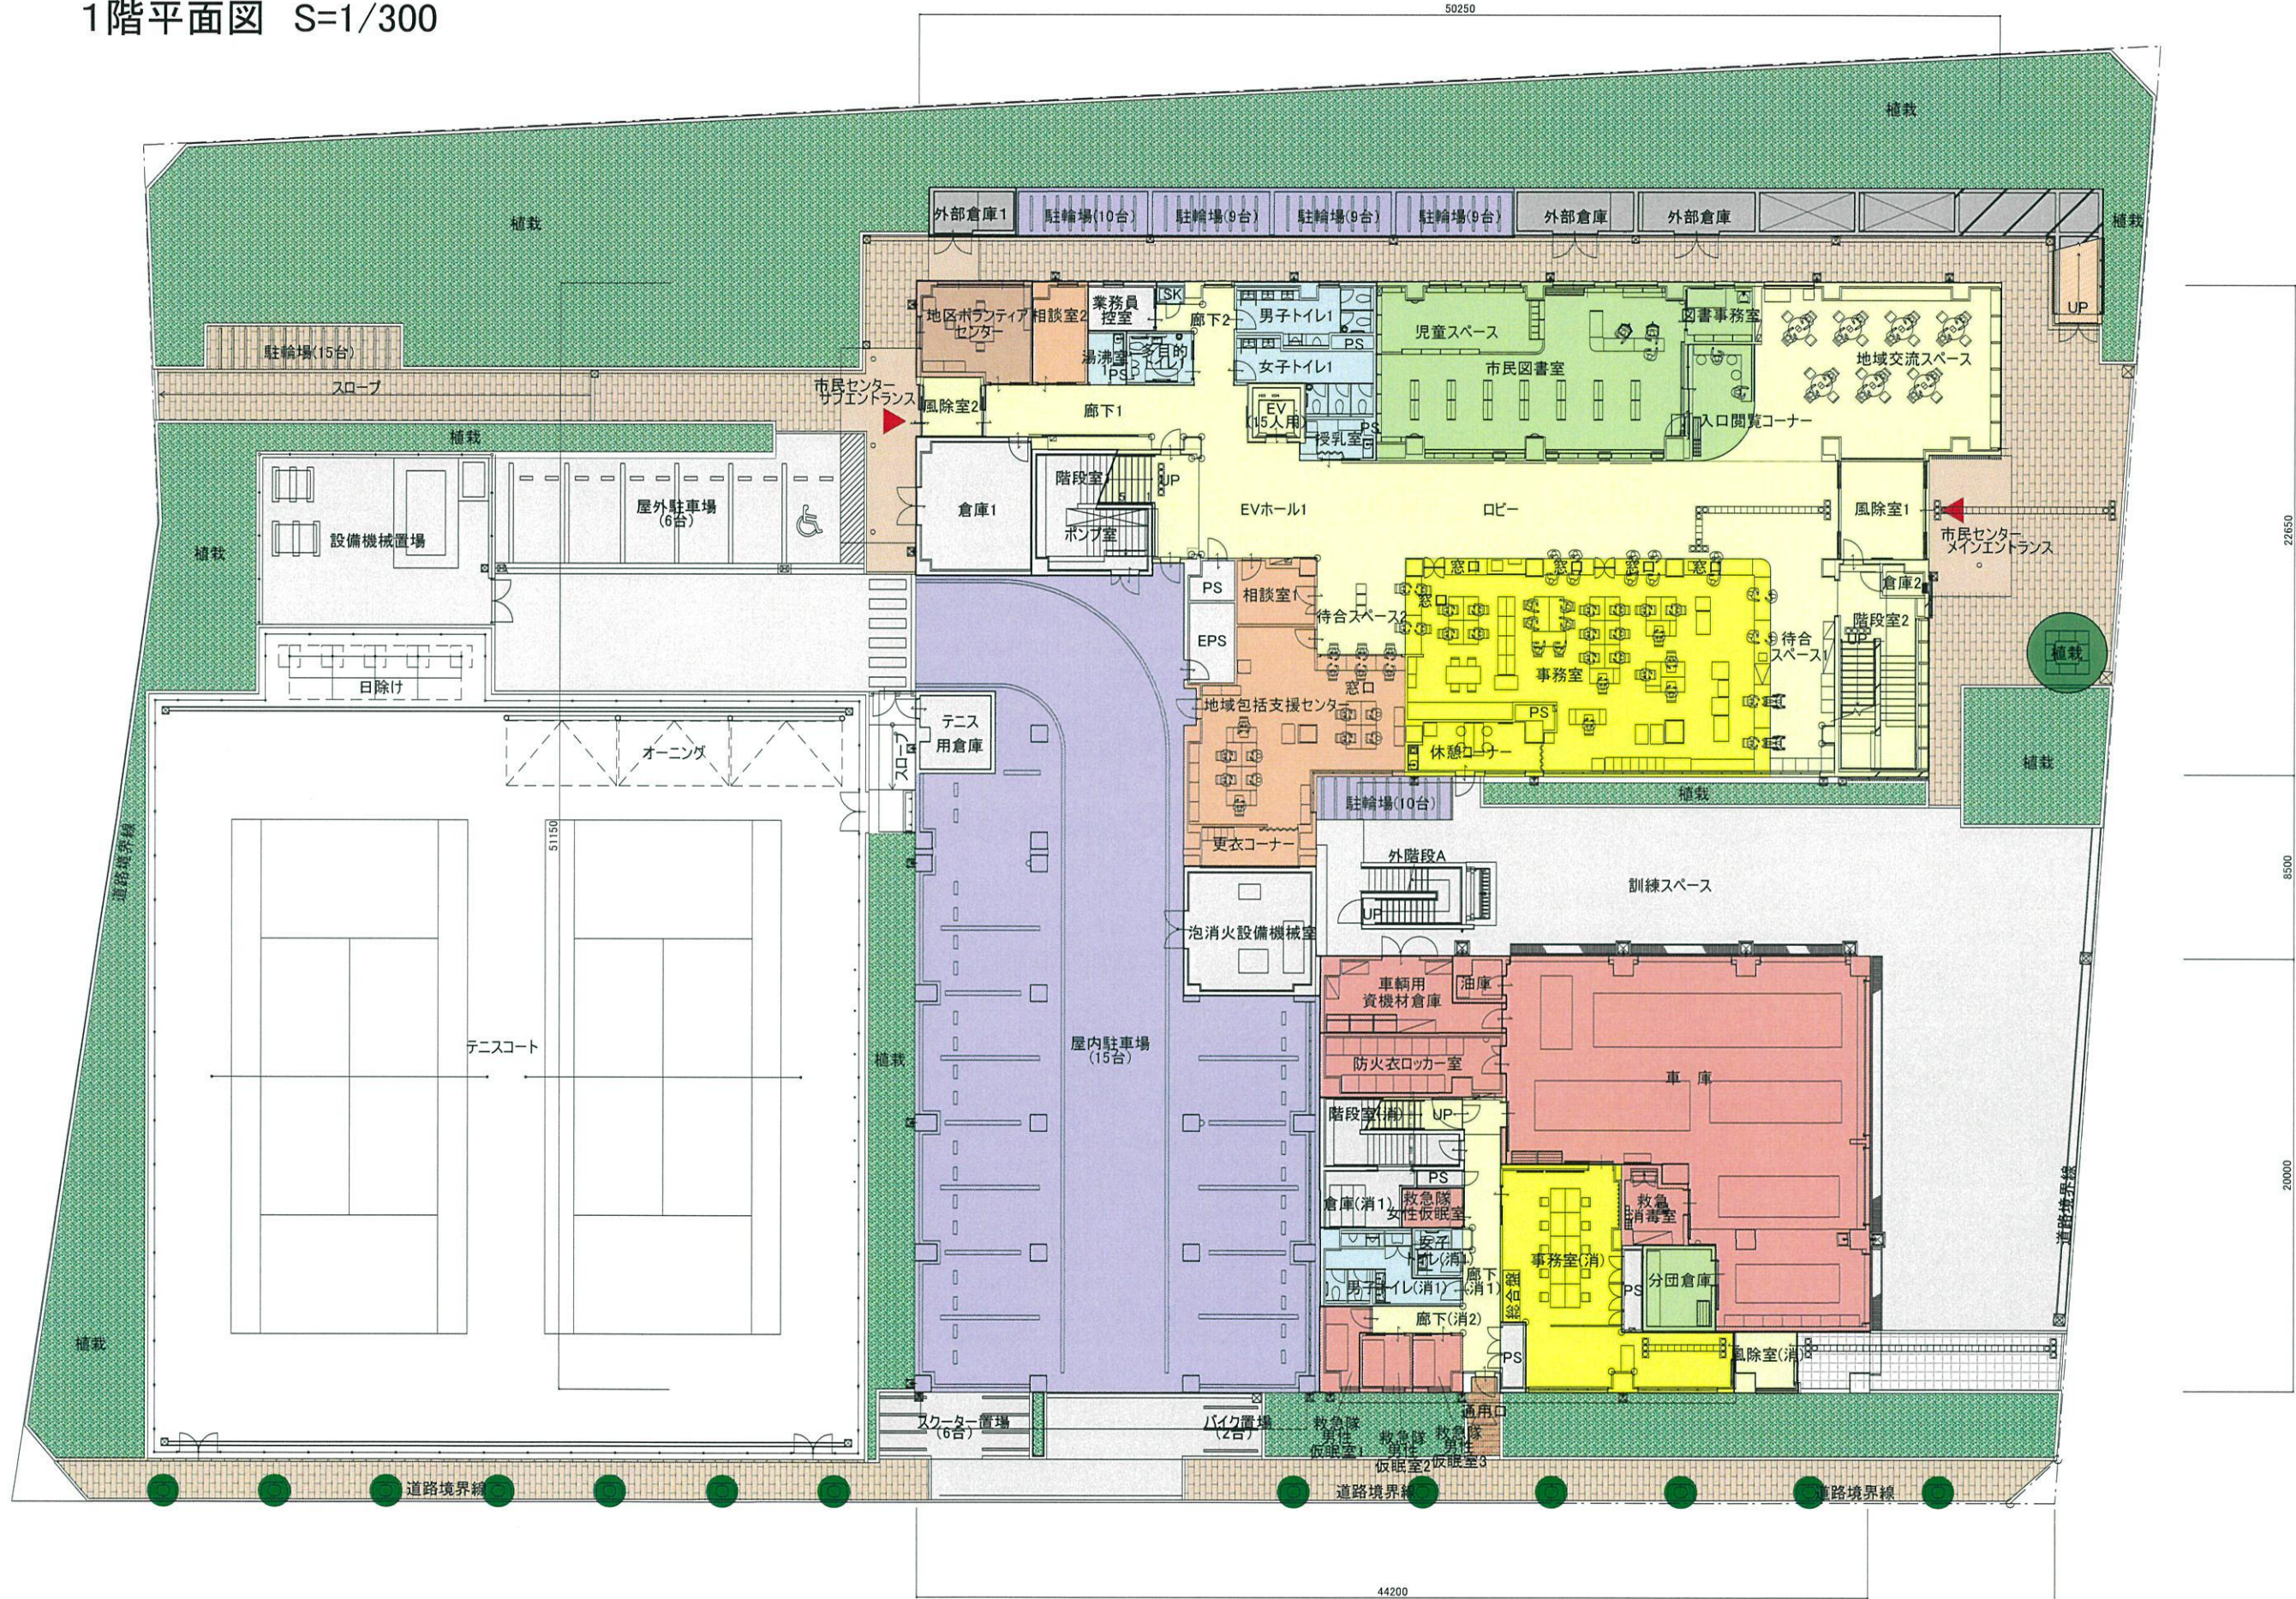

※現段階のものであり、変更になる場合があります。

※什器類はイメージです。



2階平面図 S=1/300




※現段階のものであり、変更になる場合があります。

※什器類はイメージです。




3階平面図 S=1/300

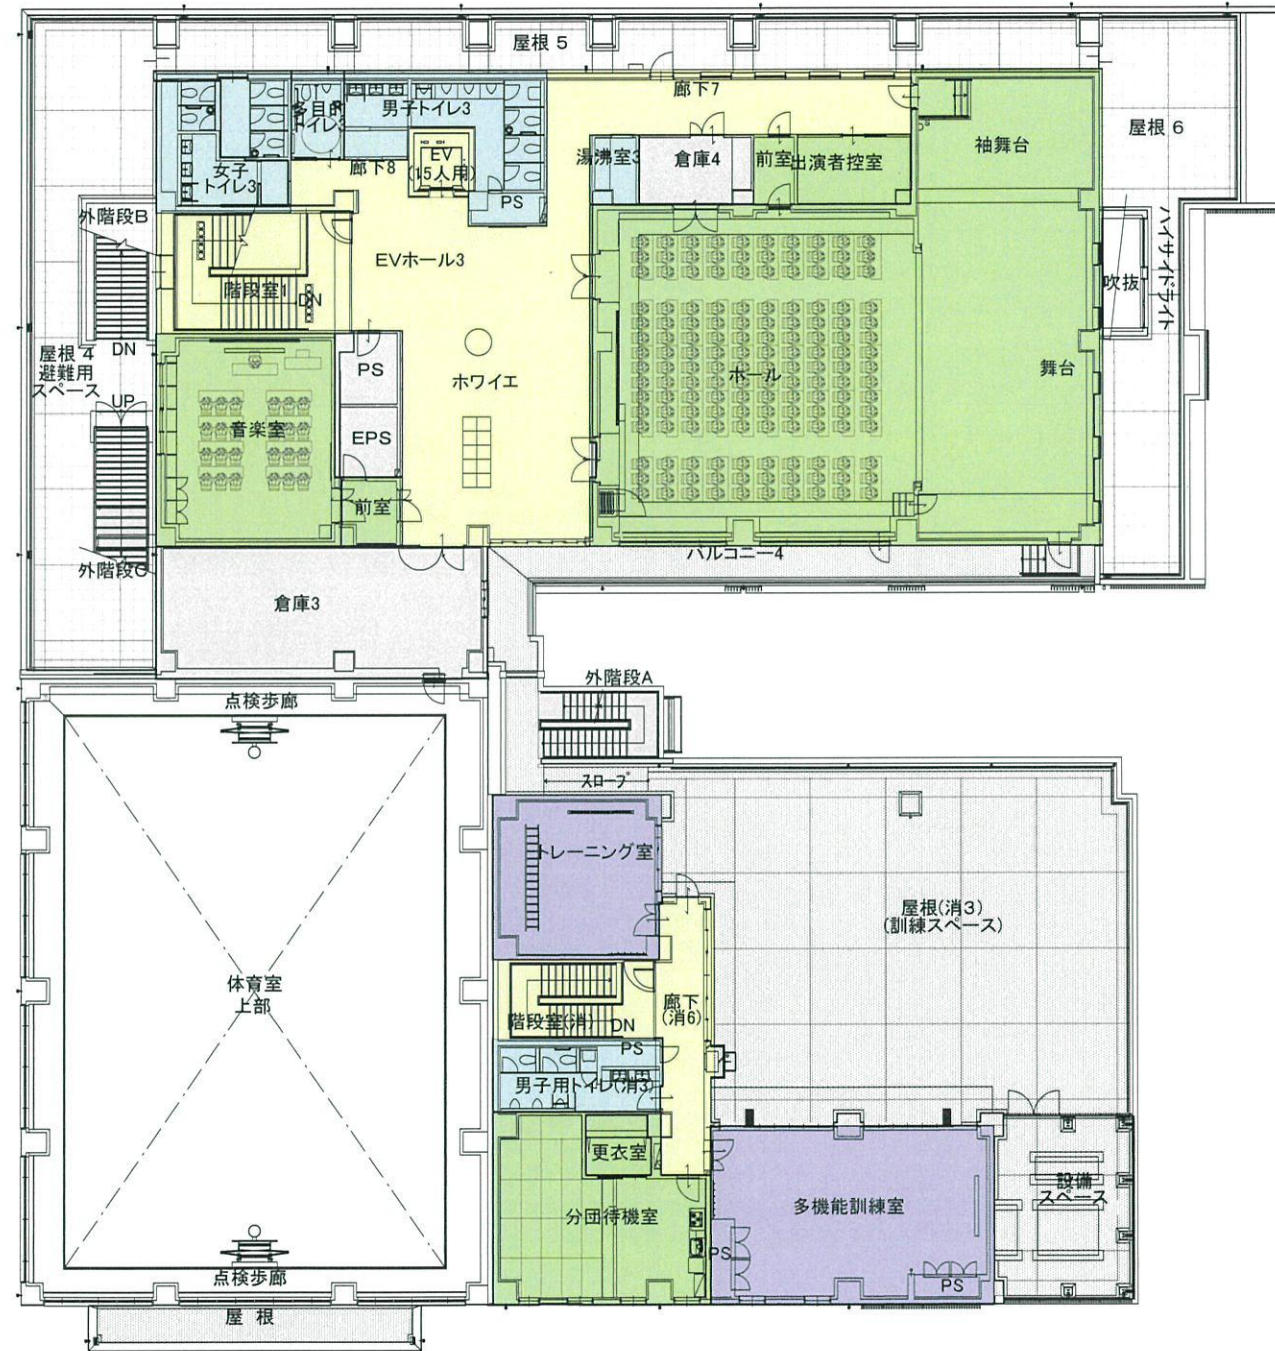

※現段階のものであり、変更になる場合があります。


※什器類はイメージです。

屋上階平面図 S=1/300

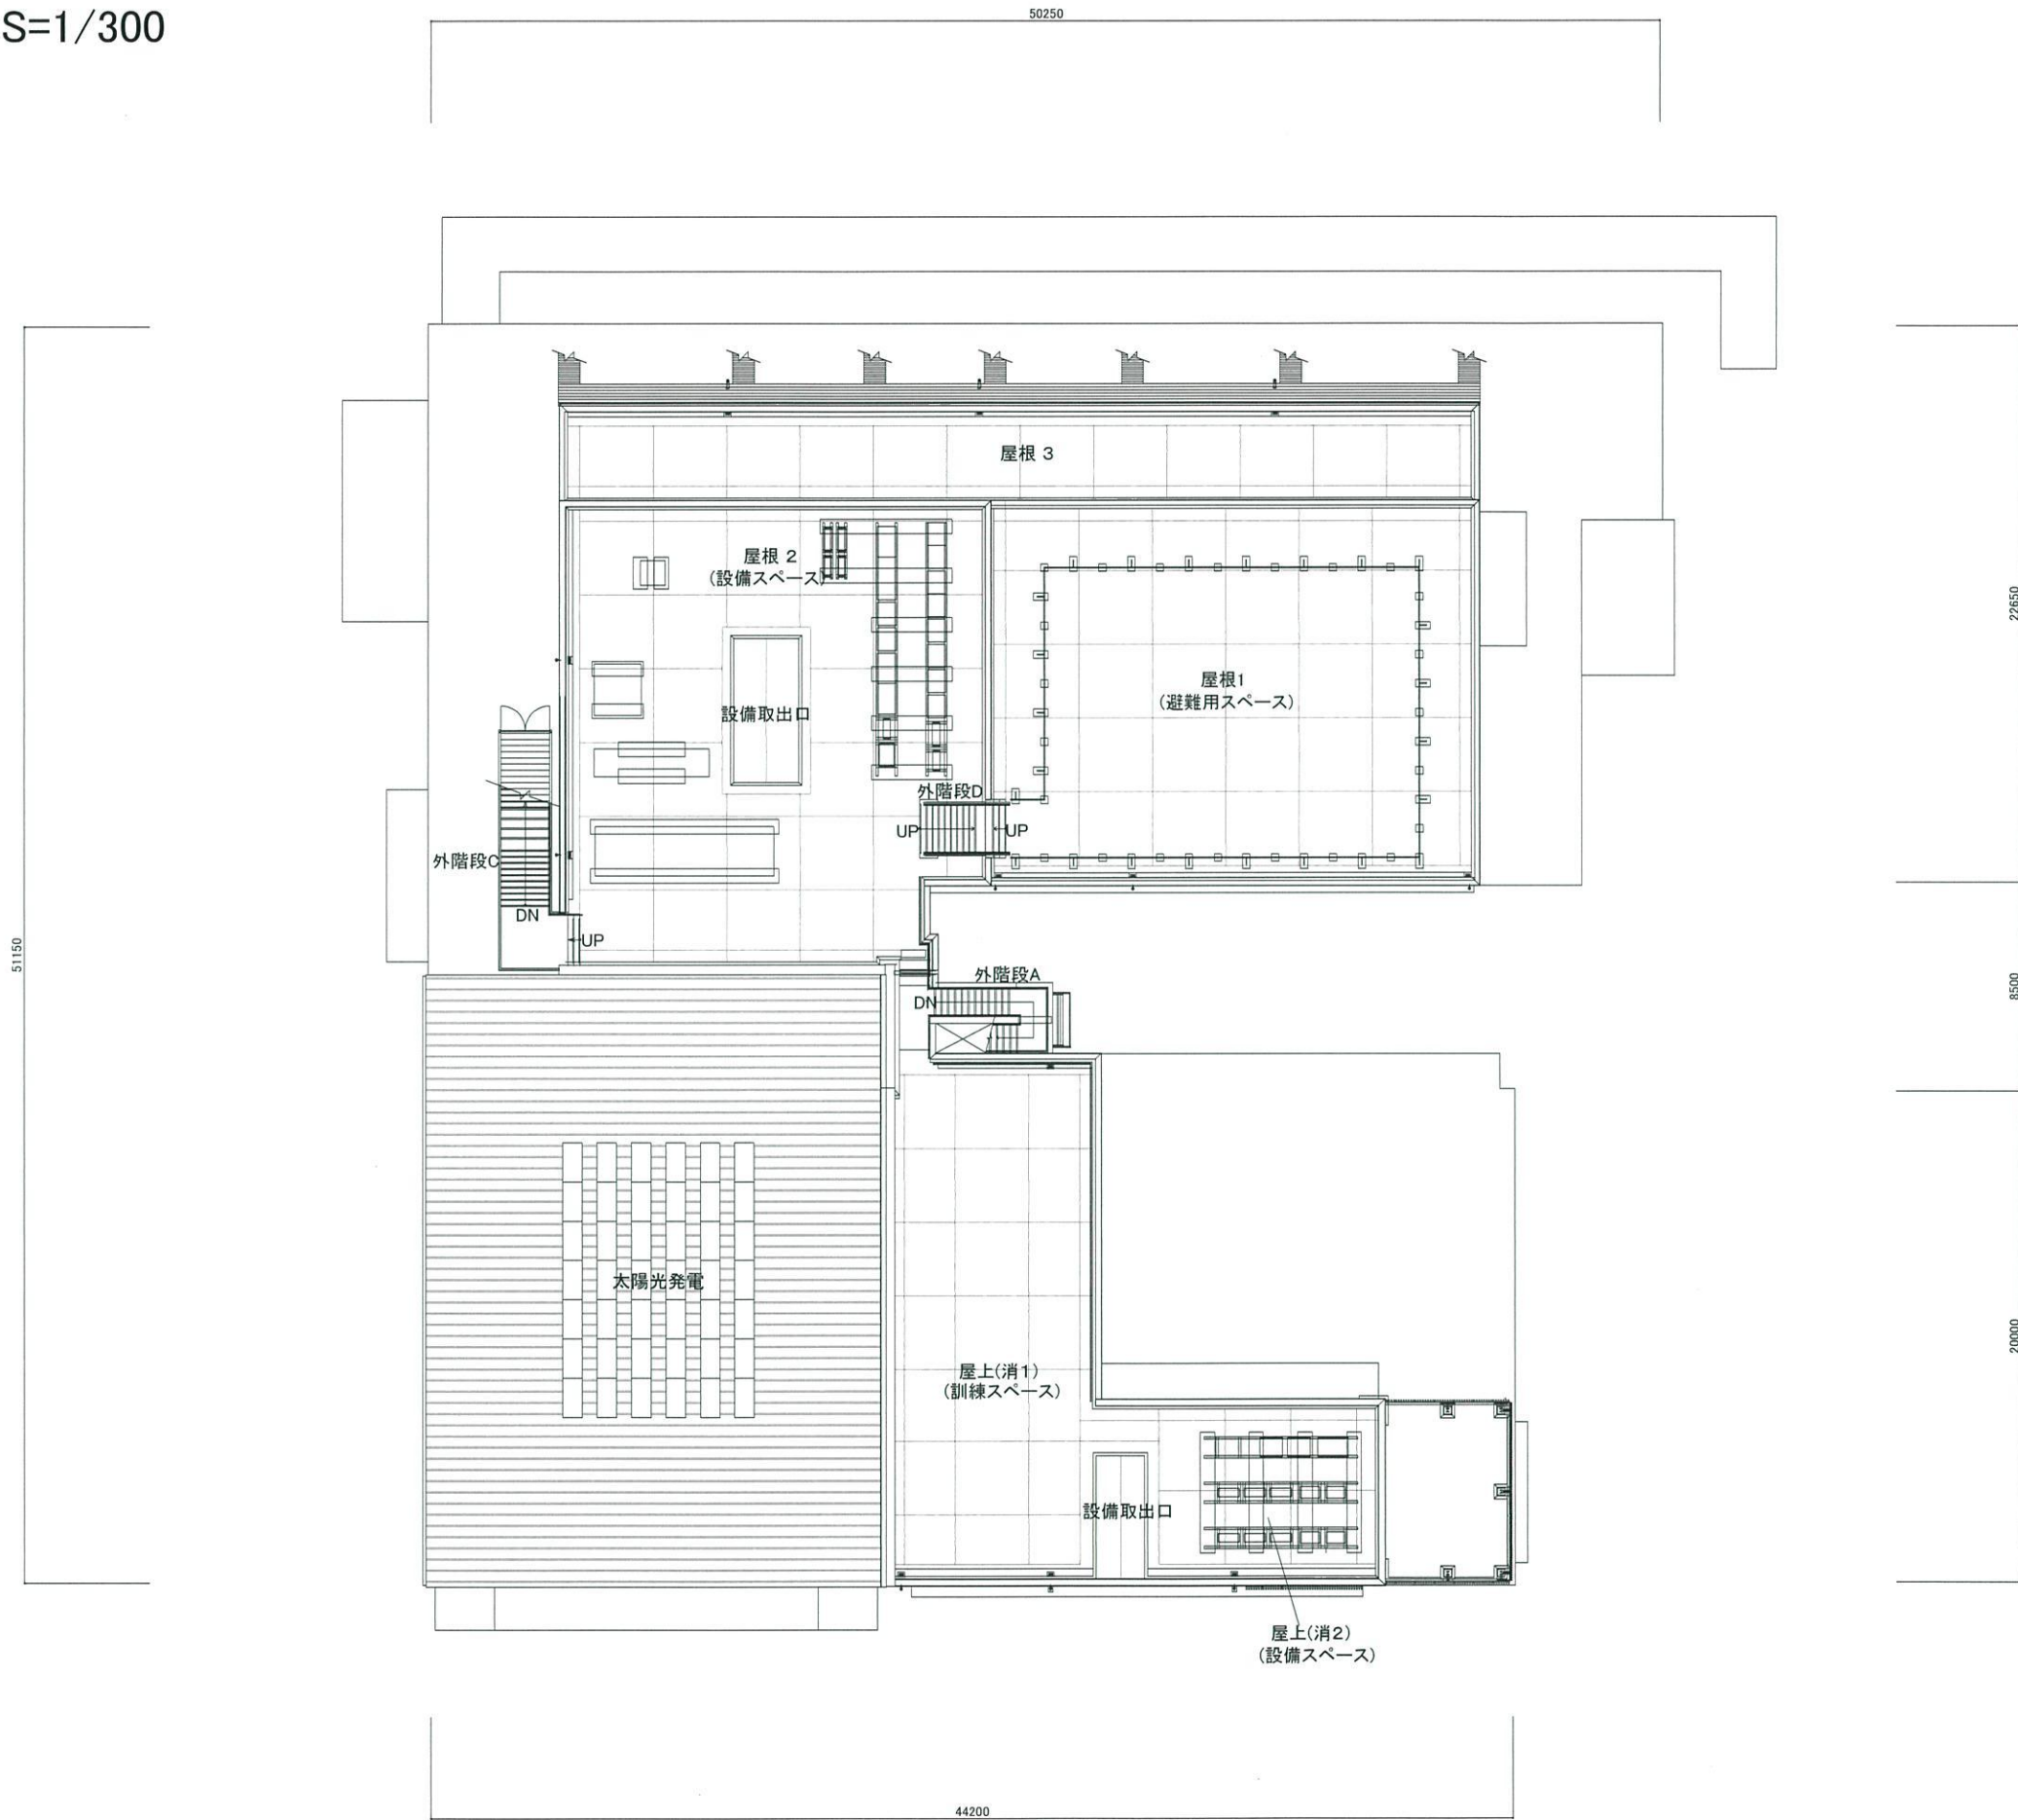


※現段階のものであり、変更になる場合があります。  
※什器類はイメージです。


立面図 S=1/400

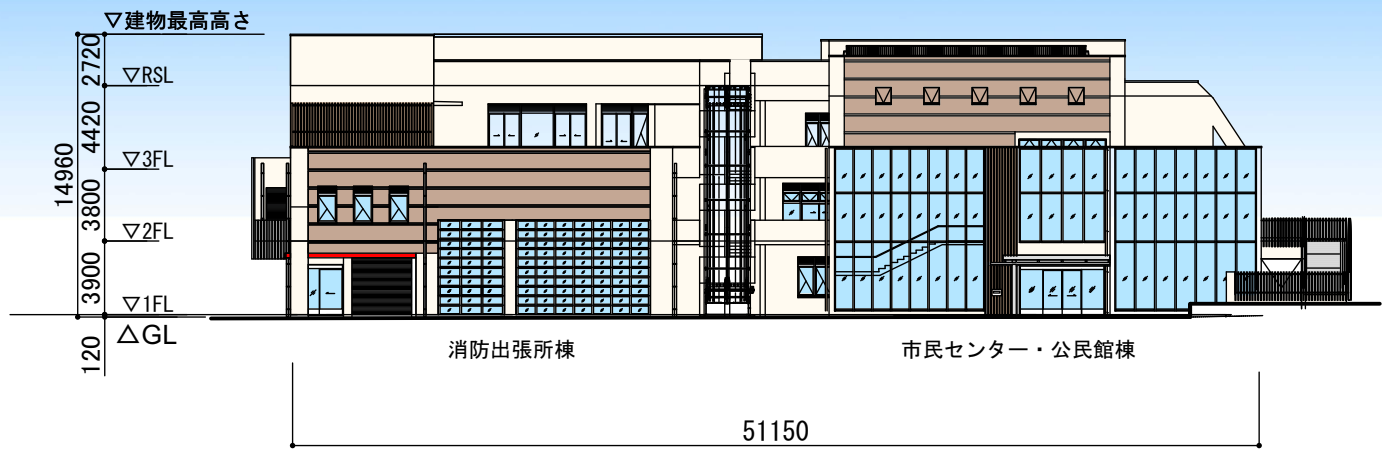


東立面図

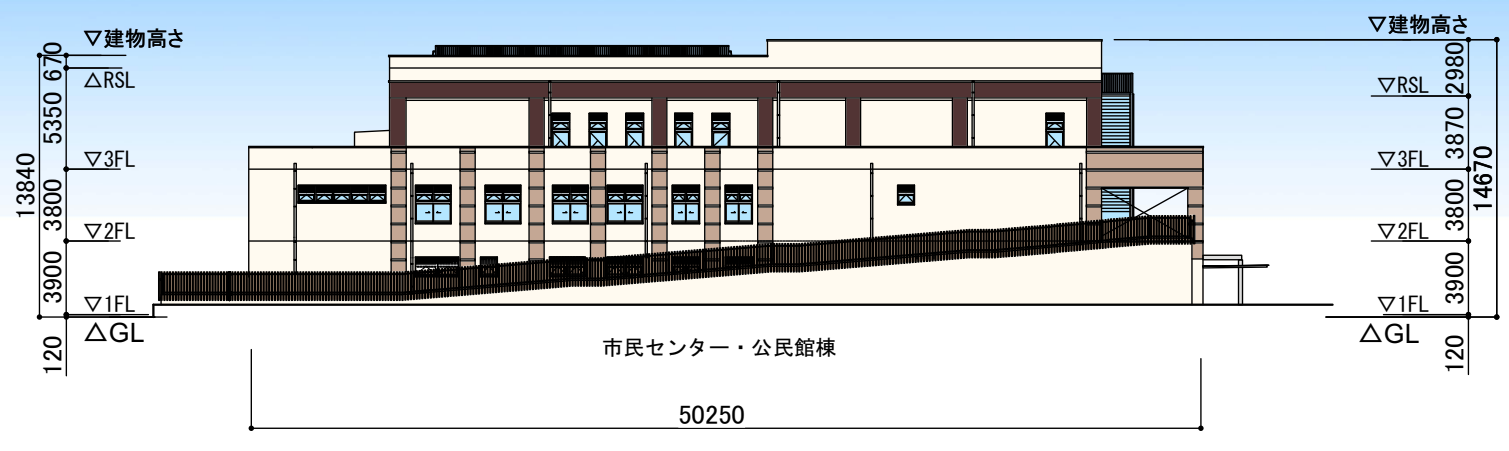

北立面図

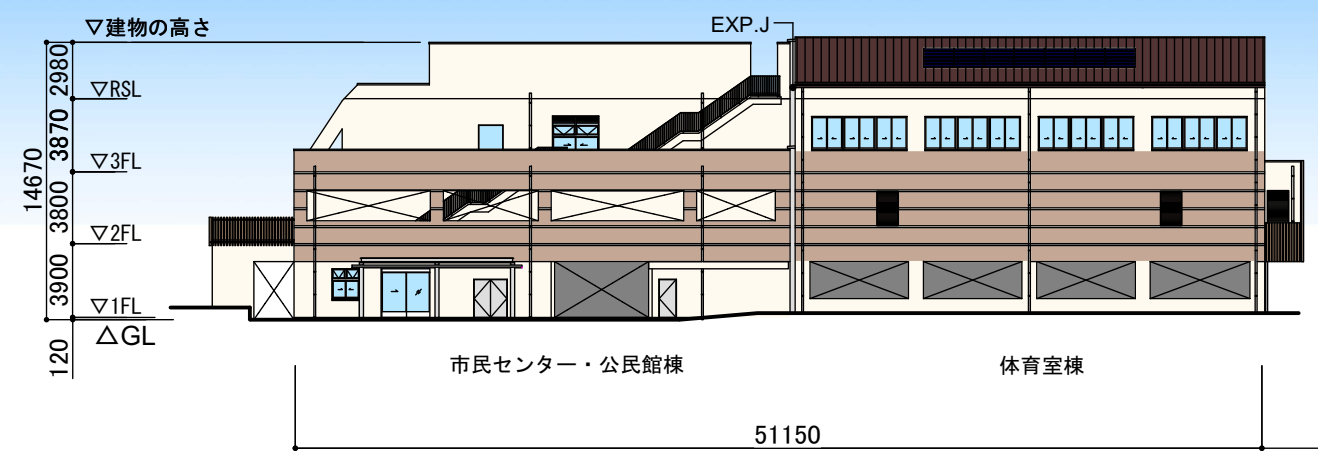

西立面図

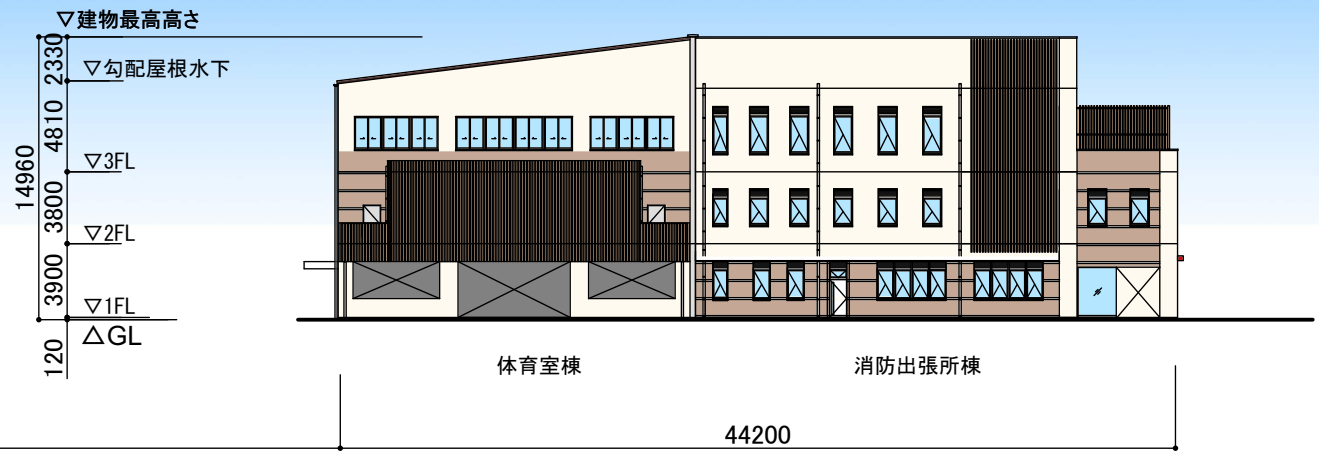

南立面図

※現段階のものであり、変更になる場合があります。  
※什器類はイメージです。