

令和元年9月藤沢市議会定例会

議案資料

議案第19号	(財産の取得について 都市ボランティアユニフォーム)	… 1
議案第20号	(工事請負契約の締結について 辻堂市民センター・公民館、消防出張所改築工事(建築工事))	… 2
議案第21号	(工事請負契約の締結について 辻堂市民センター・公民館、消防出張所改築工事(機械設備工事))	… 10
議案第22号	(工事請負契約の締結について 辻堂市民センター・公民館、消防出張所改築工事(電気設備工事))	… 14
議案第23号	(工事請負契約の締結について 市営滝ノ沢住宅3号棟外壁等改修及び防音工事)	… 16
議案第24号	(工事請負契約の変更契約の締結について 藤沢駅北口ペDESTリアンデッキ再整備工事)	… 23

議案第19号 都市ボランティアユニフォーム




議案第20号 辻堂市民センター・公民館、消防出張所改築工事（建築工事）


工事場所：
藤沢市辻堂西海岸二丁目
7000番33ほか




案内図 1/10000

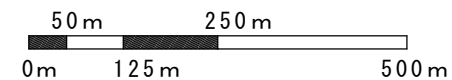



議案第20号 辻堂市民センター・公民館、消防出張所改築工事（建築工事）

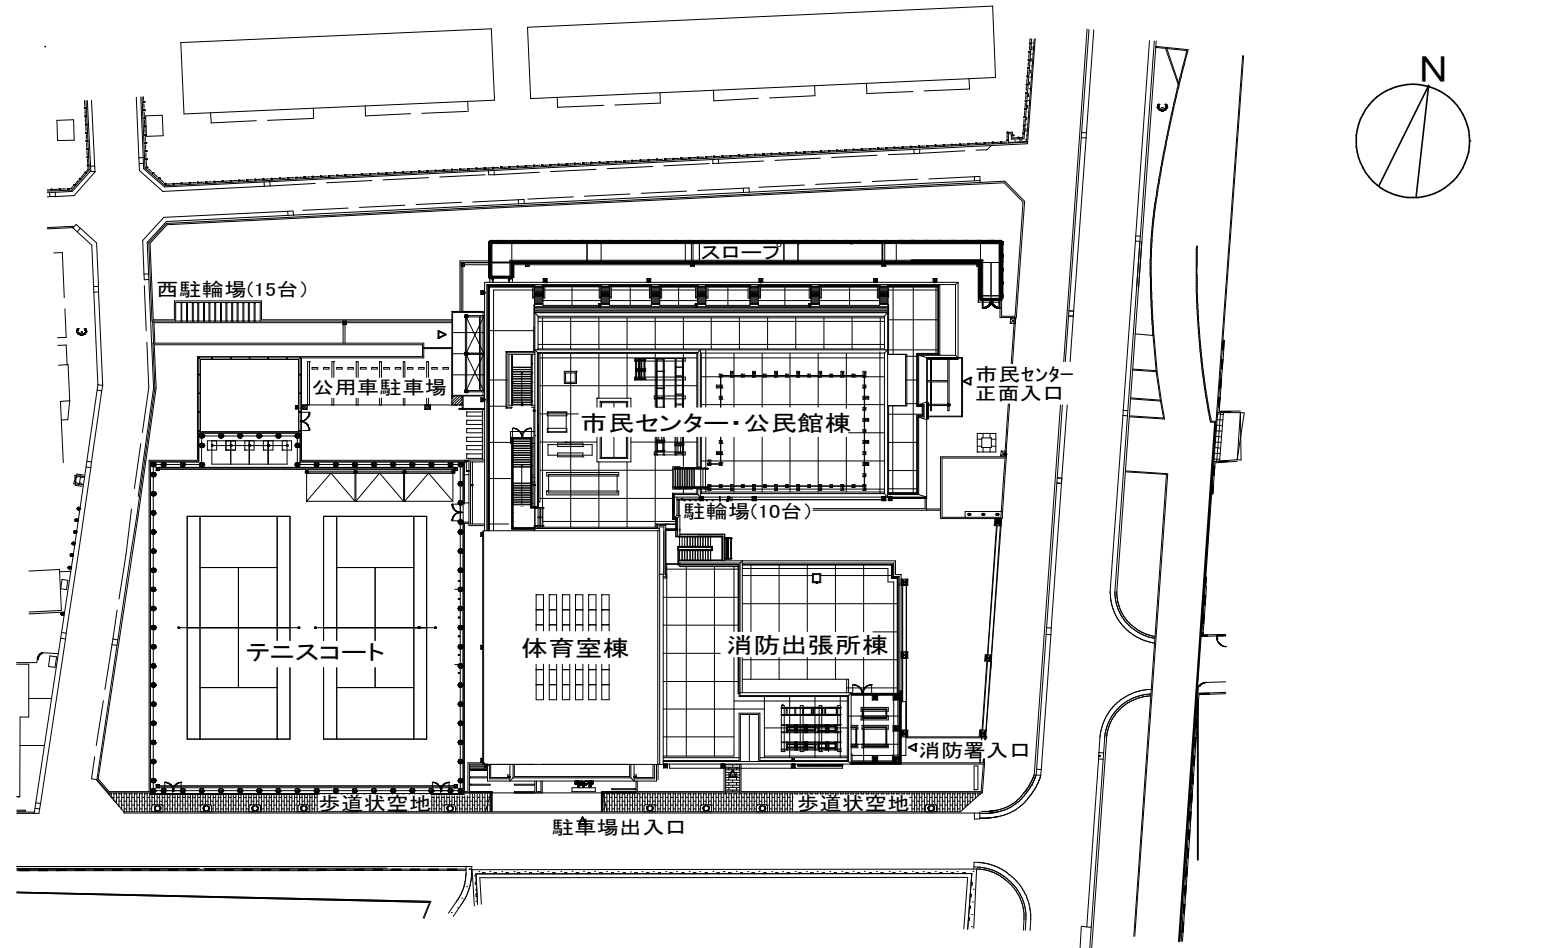


配置図 1/800

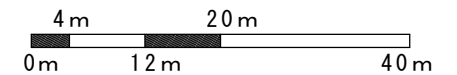


議案第20号 辻堂市民センター・公民館、消防出張所改築工事（建築工事）

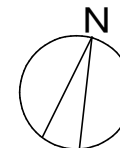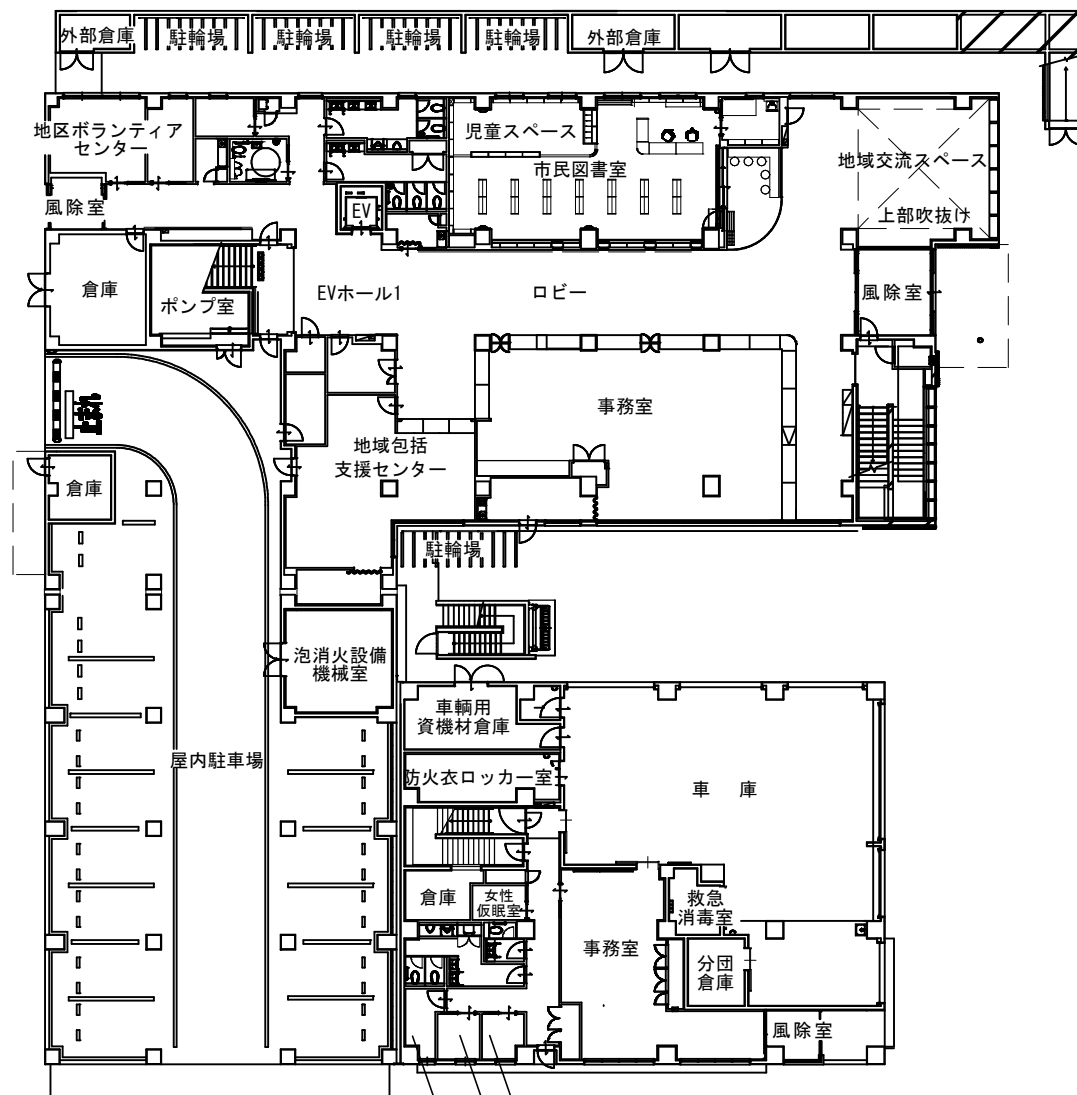


1階平面図 1/400

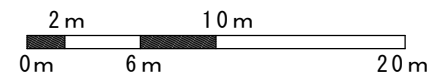



議案第20号 辻堂市民センター・公民館、消防出張所改築工事（建築工事）

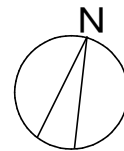


2階平面図 1/400

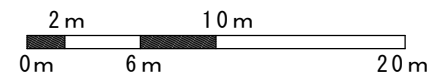


議案第20号 辻堂市民センター・公民館、消防出張所改築工事（建築工事）

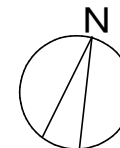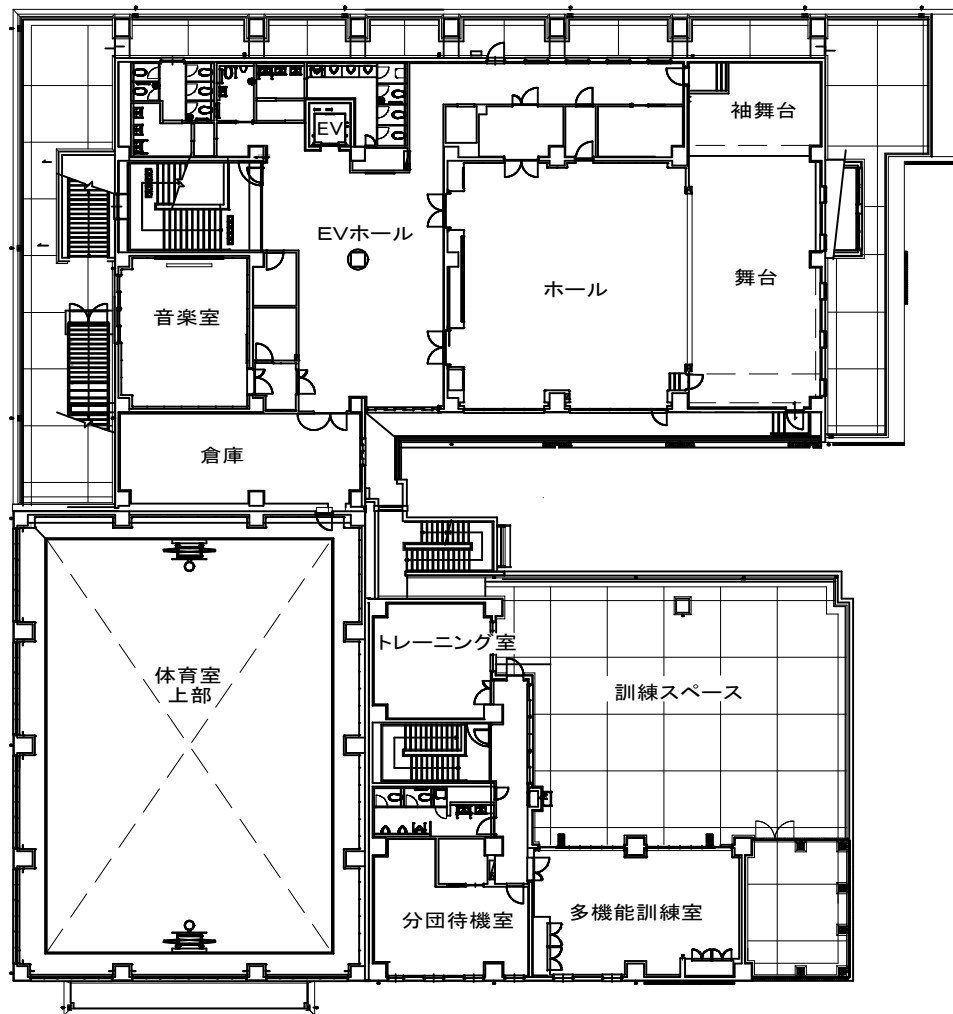


3階平面図 1/400

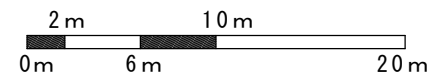


議案第20号 辻堂市民センター・公民館、消防出張所改築工事（建築工事）

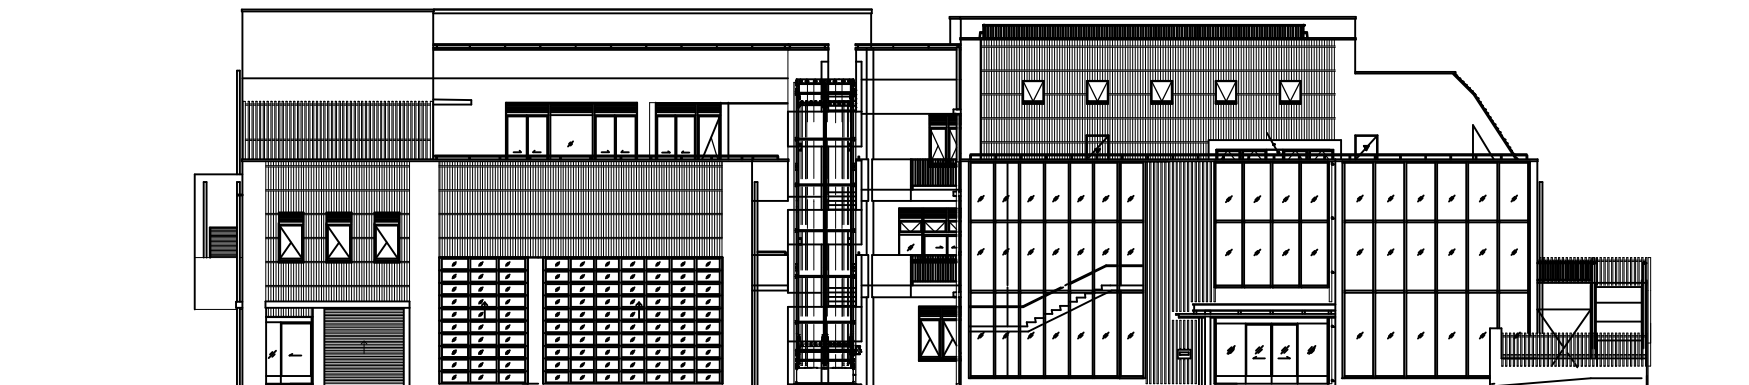


東立面図 1/300

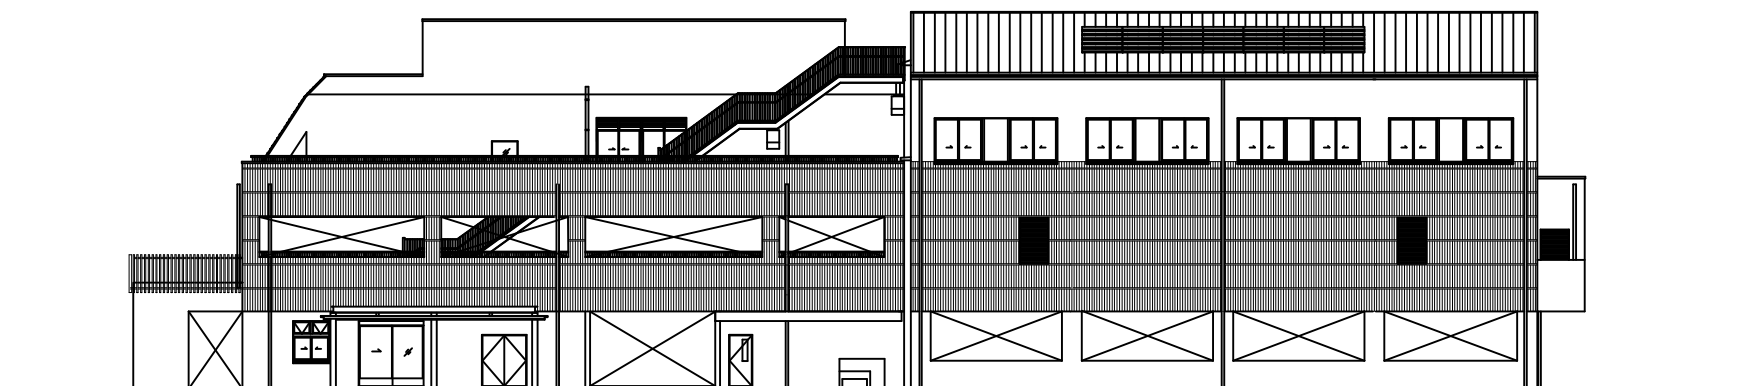


西立面図 1/300

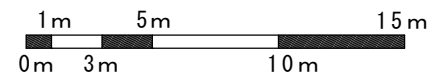


議案第20号 辻堂市民センター・公民館、消防出張所改築工事（建築工事）

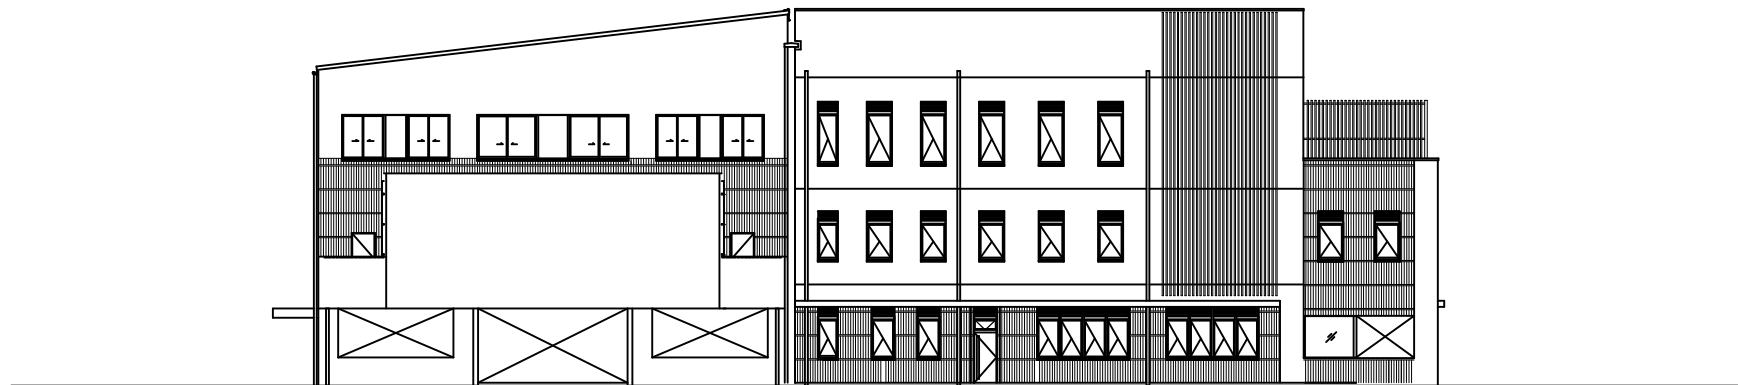


南立面図 1/300

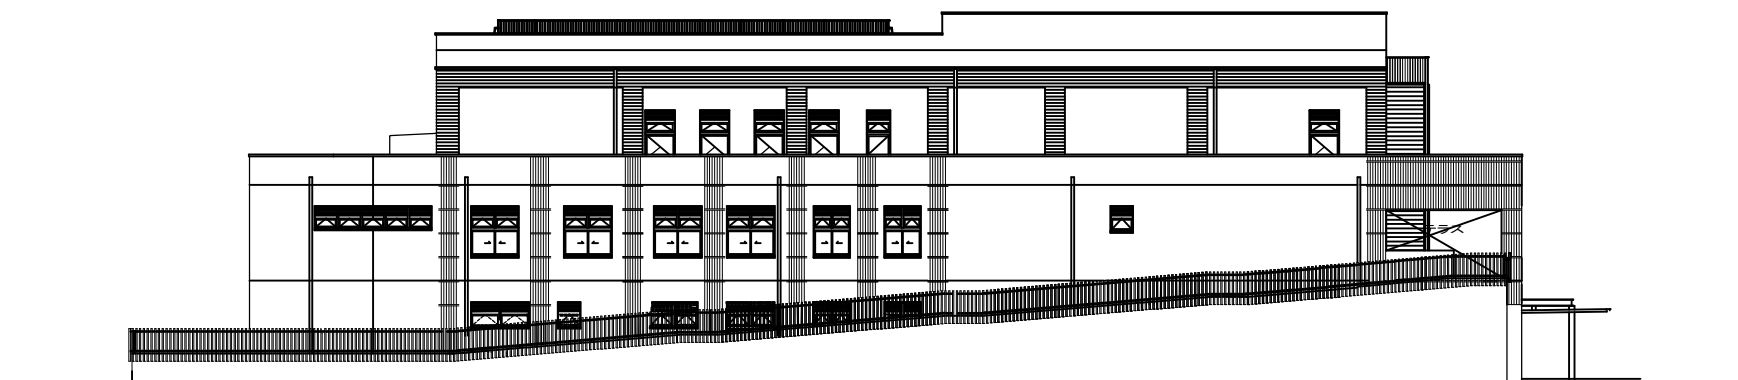


北立面図 1/300

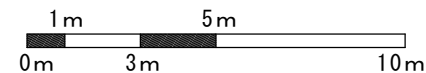

議案第20号 辻堂市民センター・公民館、消防出張所改築工事（建築工事）

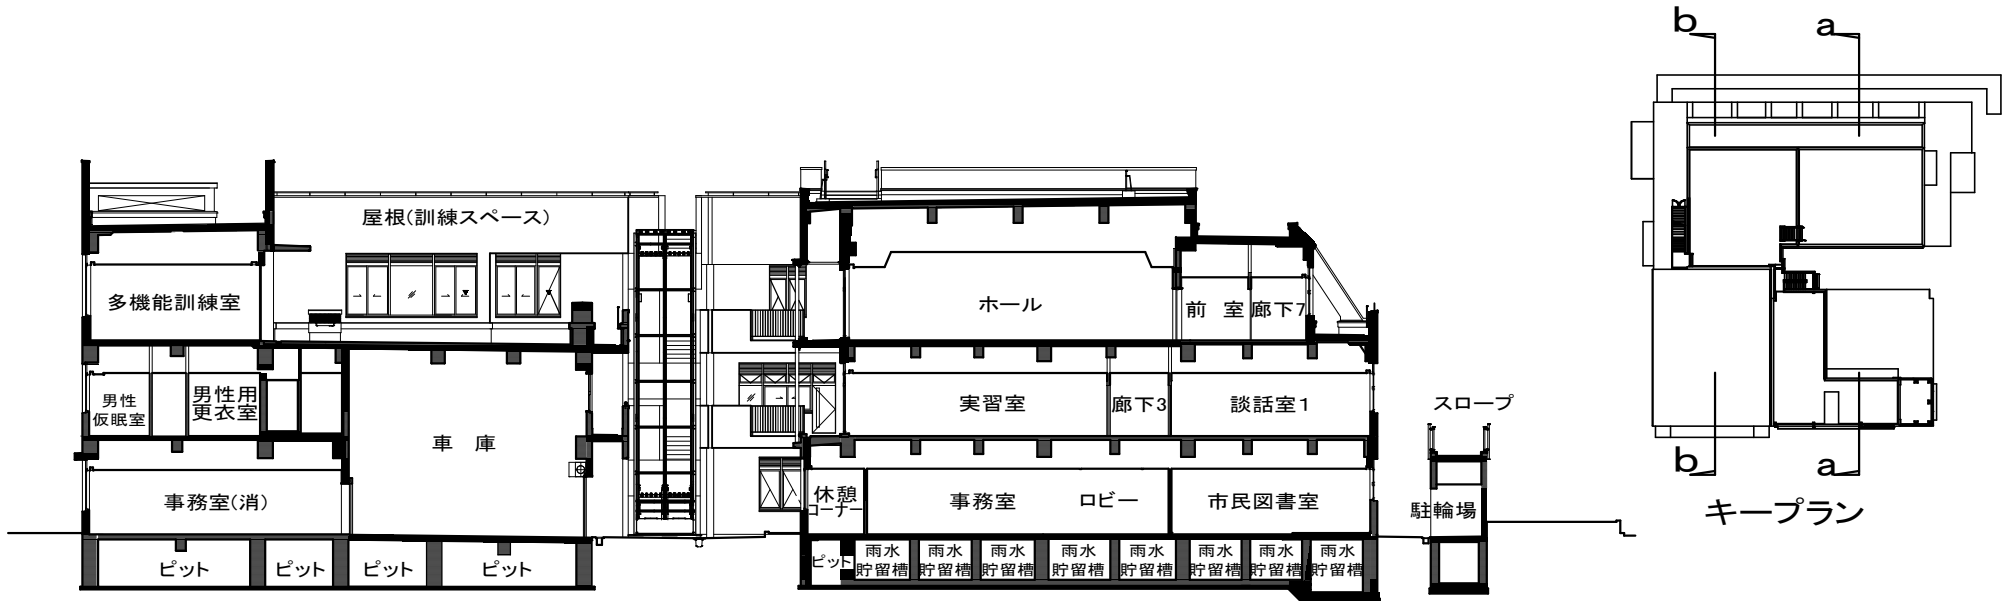

a-a 断面図 1/300

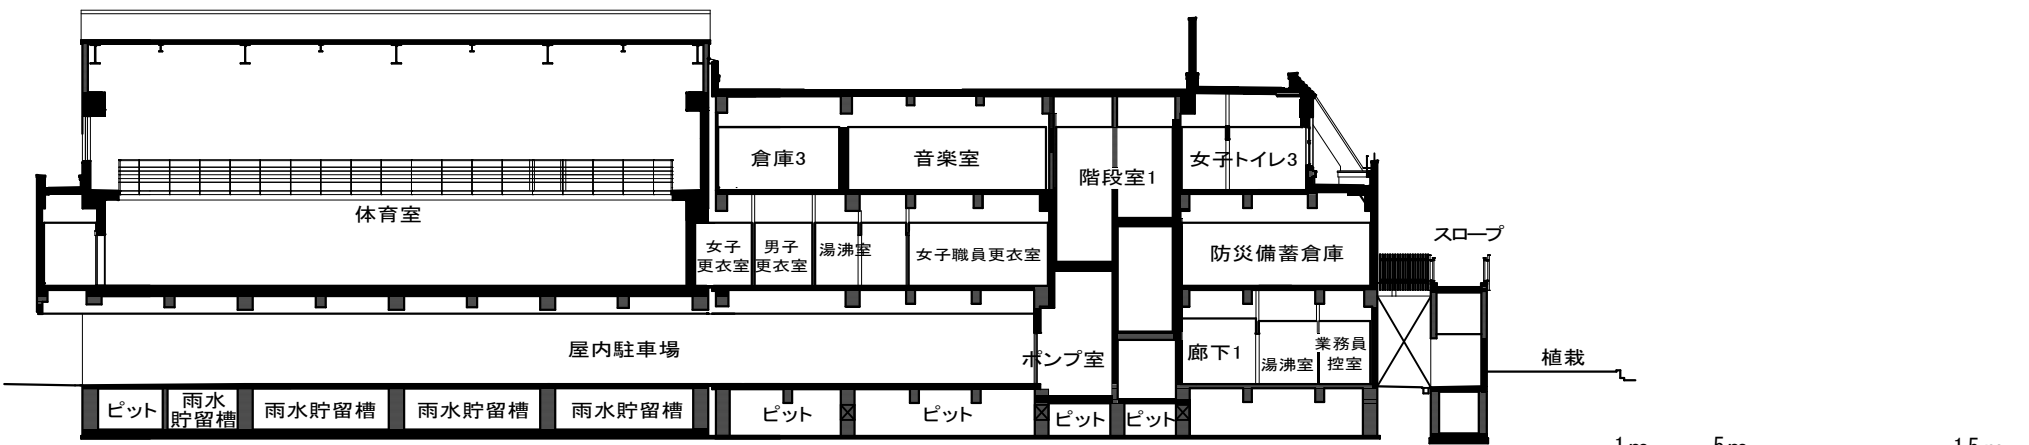


b-b 断面図 1/300

議案第21号 辻堂市民センター・公民館、消防出張所改築工事（機械設備工事）


凡例

- R — 冷媒管
- D — ドレン管

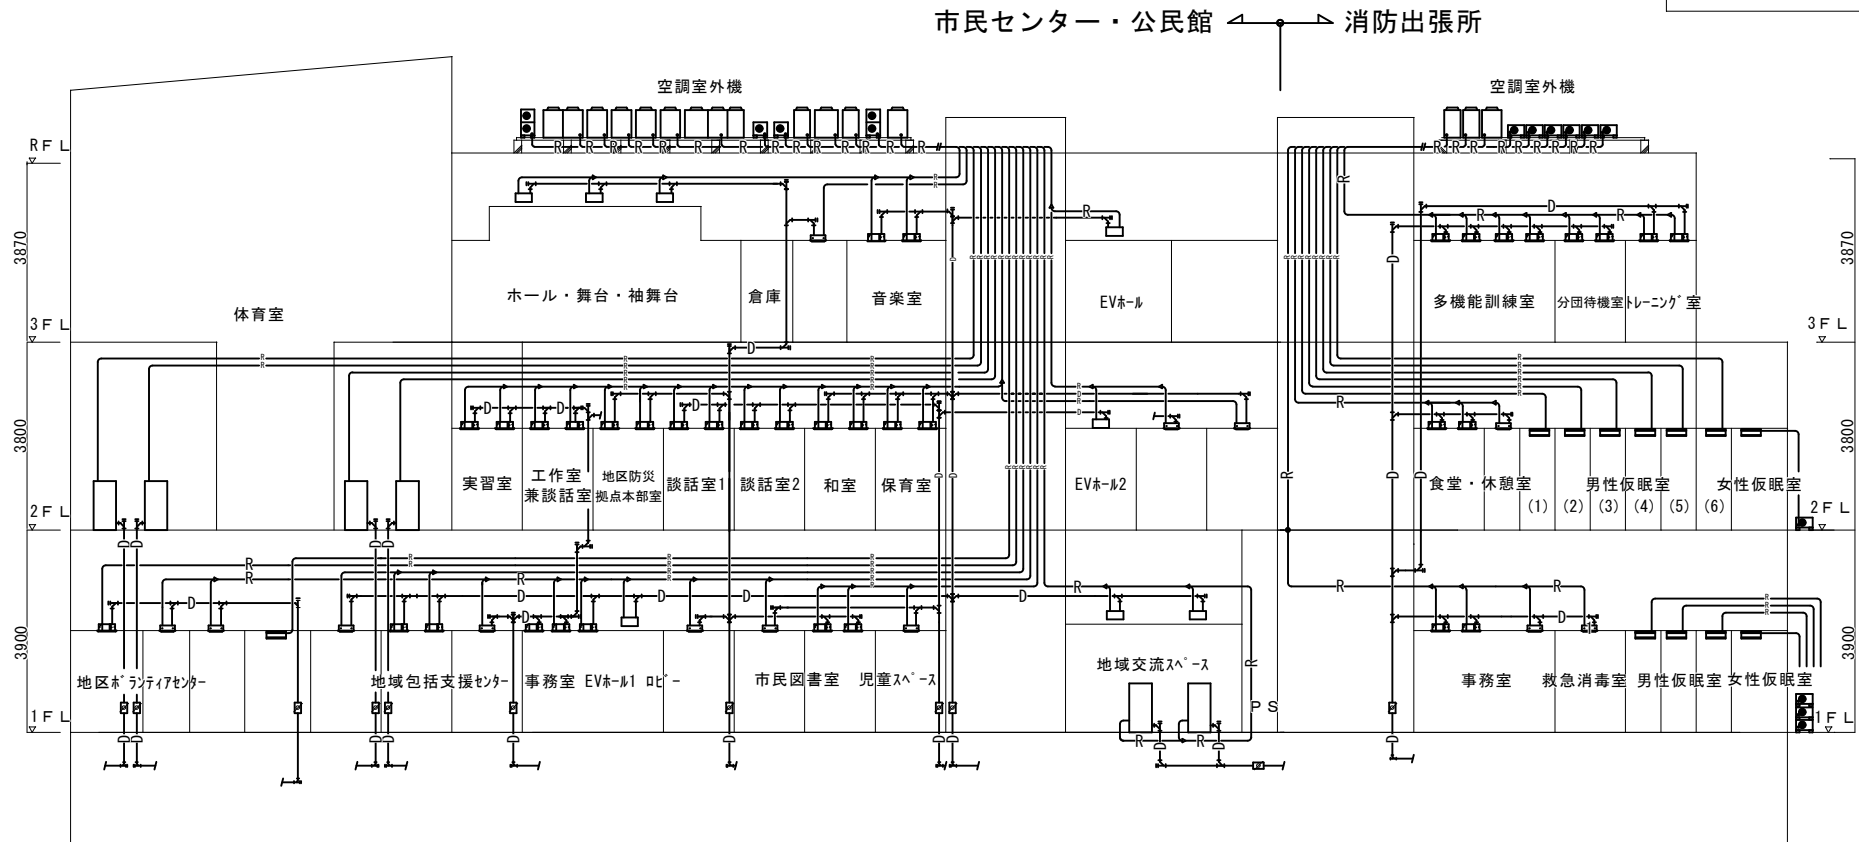

空調設備 系統図

議案第21号 辻堂市民センター・公民館、消防出張所改築工事（機械設備工事）

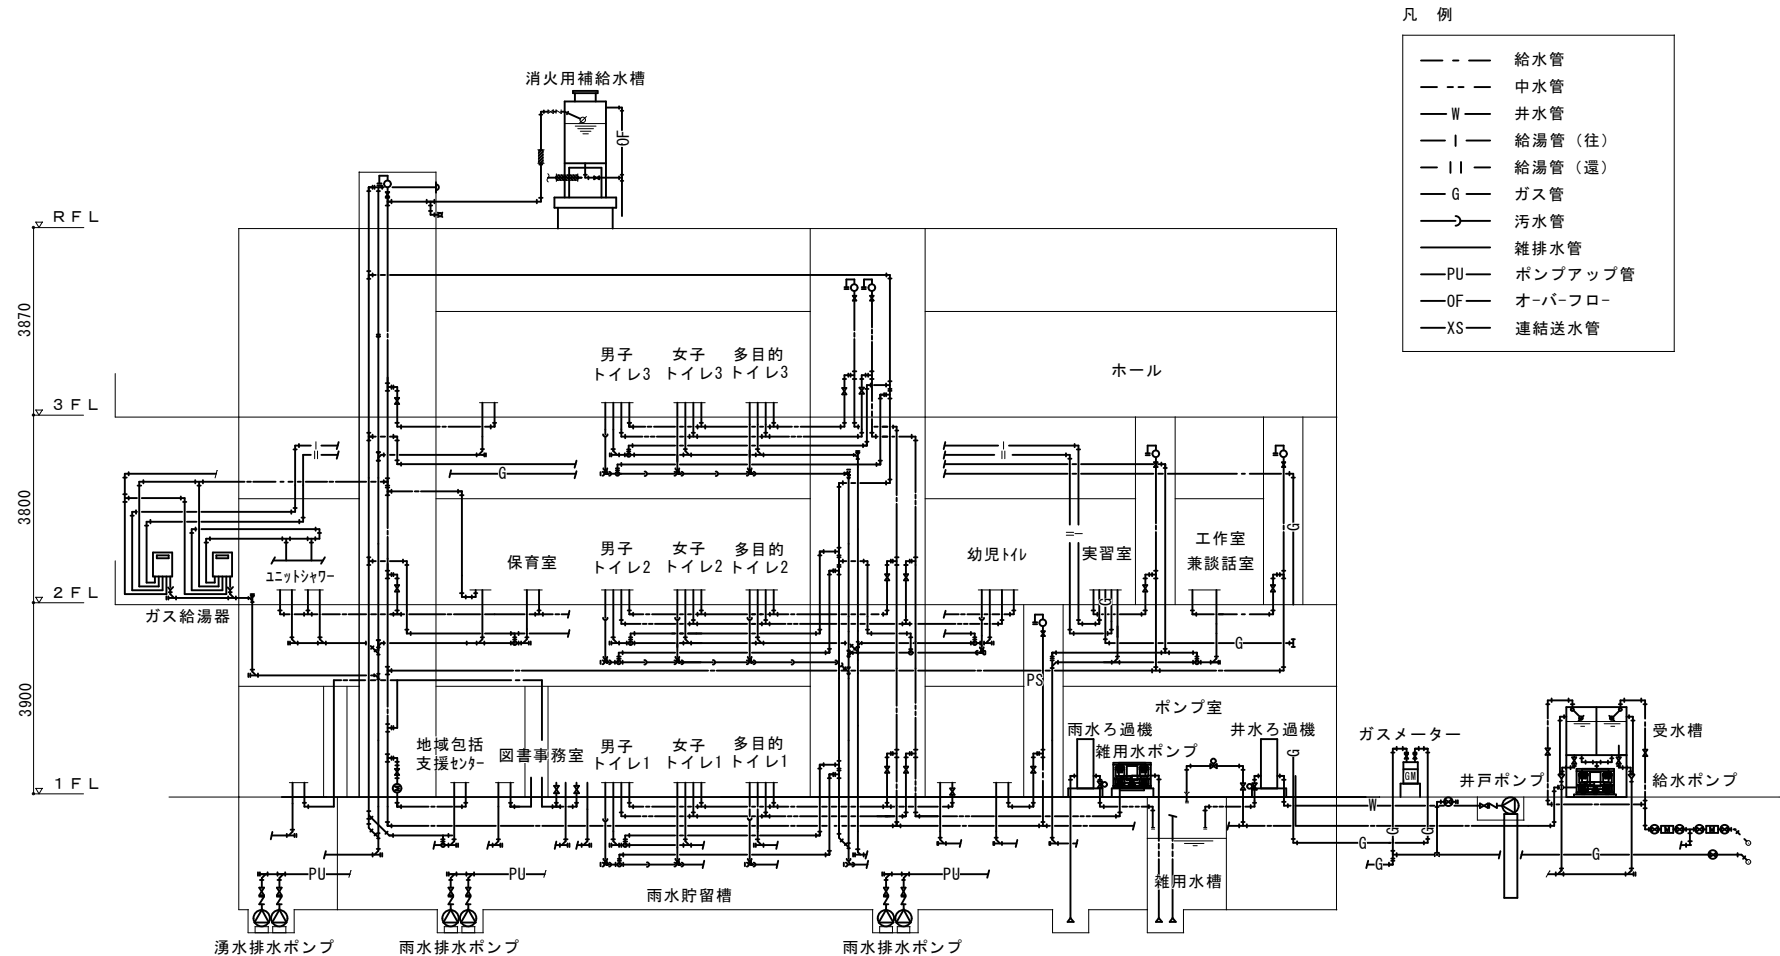


- 凡 例
- — — 給水管
 - - - 中水管
 - W — 井水管
 - I — 給湯管（往）
 - II — 給湯管（還）
 - G — ガス管
 - 汚水管
 - 雑排水管
 - PU — ポンプアップ管
 - OF — オーバーフロー
 - XS — 連結送水管

給排水設備 系統図（市民センター・公民館）

議案第21号 辻堂市民センター・公民館、消防出張所改築工事（機械設備工事）

凡例

---	給水管
- - -	中水管
—W—	井水管
—I—	給湯管（往）
- - I - -	給湯管（還）
—G—	ガス管
—○—	污水管
—	雑排水管
—PU—	ポンプアップ管
—OF—	オーバーフロー
—XS—	連結送水管

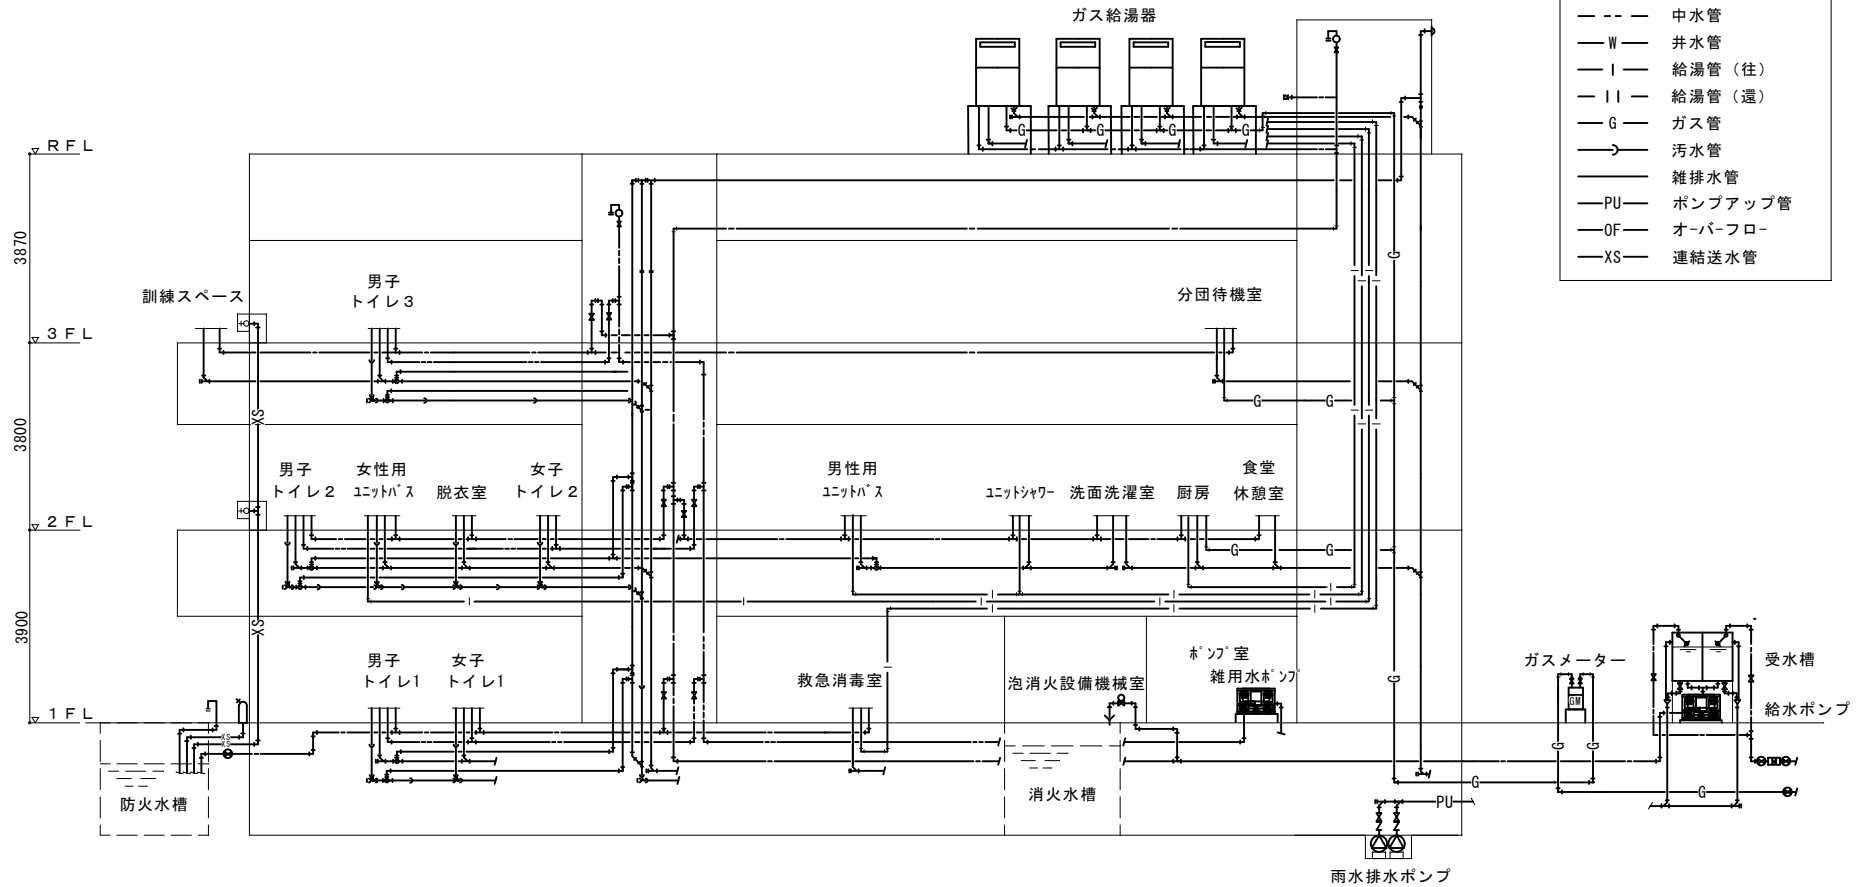


給排水設備 系統図（消防出張所）

議案第21号 辻堂市民センター・公民館、消防出張所改築工事（機械設備工事）


凡例

- X — 屋内消火配管
- F — 泡消火配管

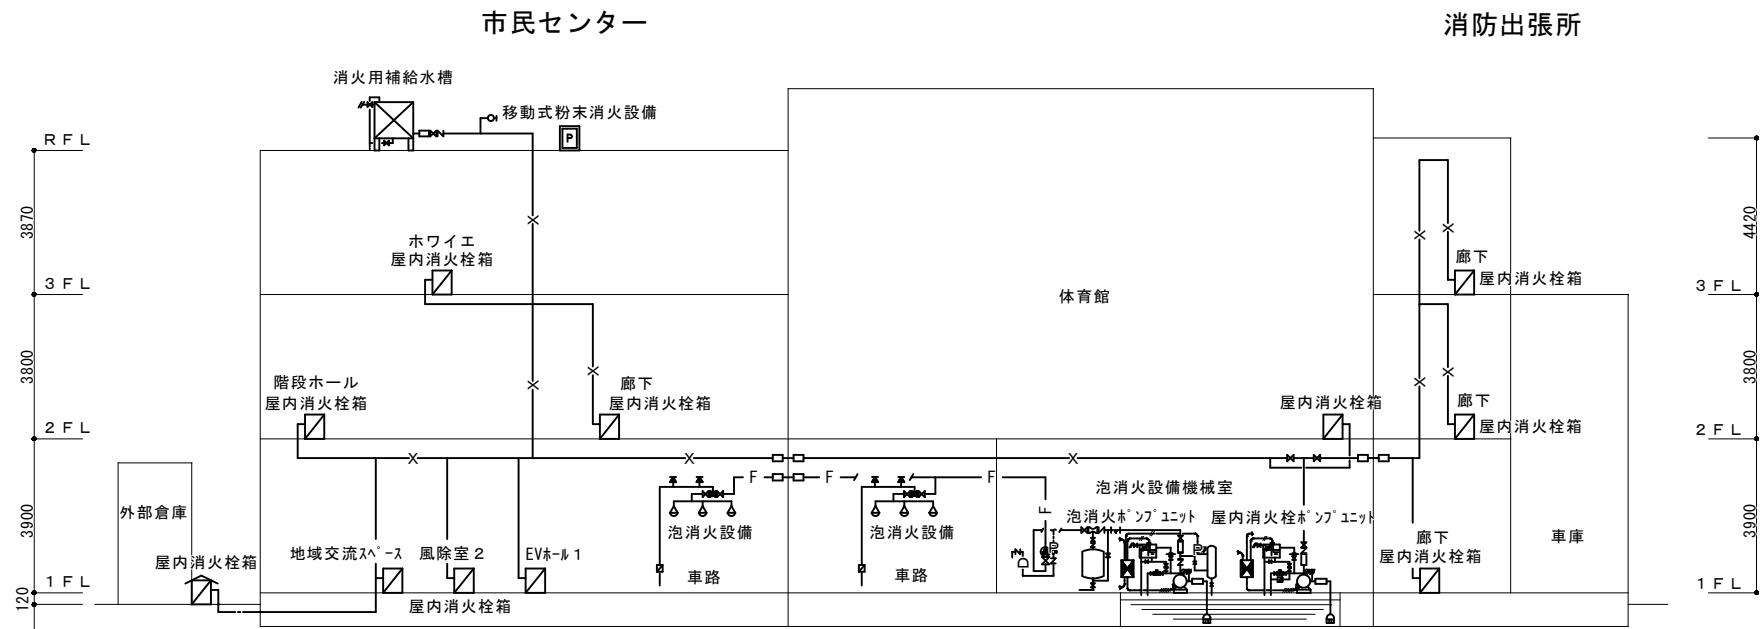


消火設備 系統図

議案第22号 辻堂市民センター・公民館、消防出張所改築工事（電気設備工事）

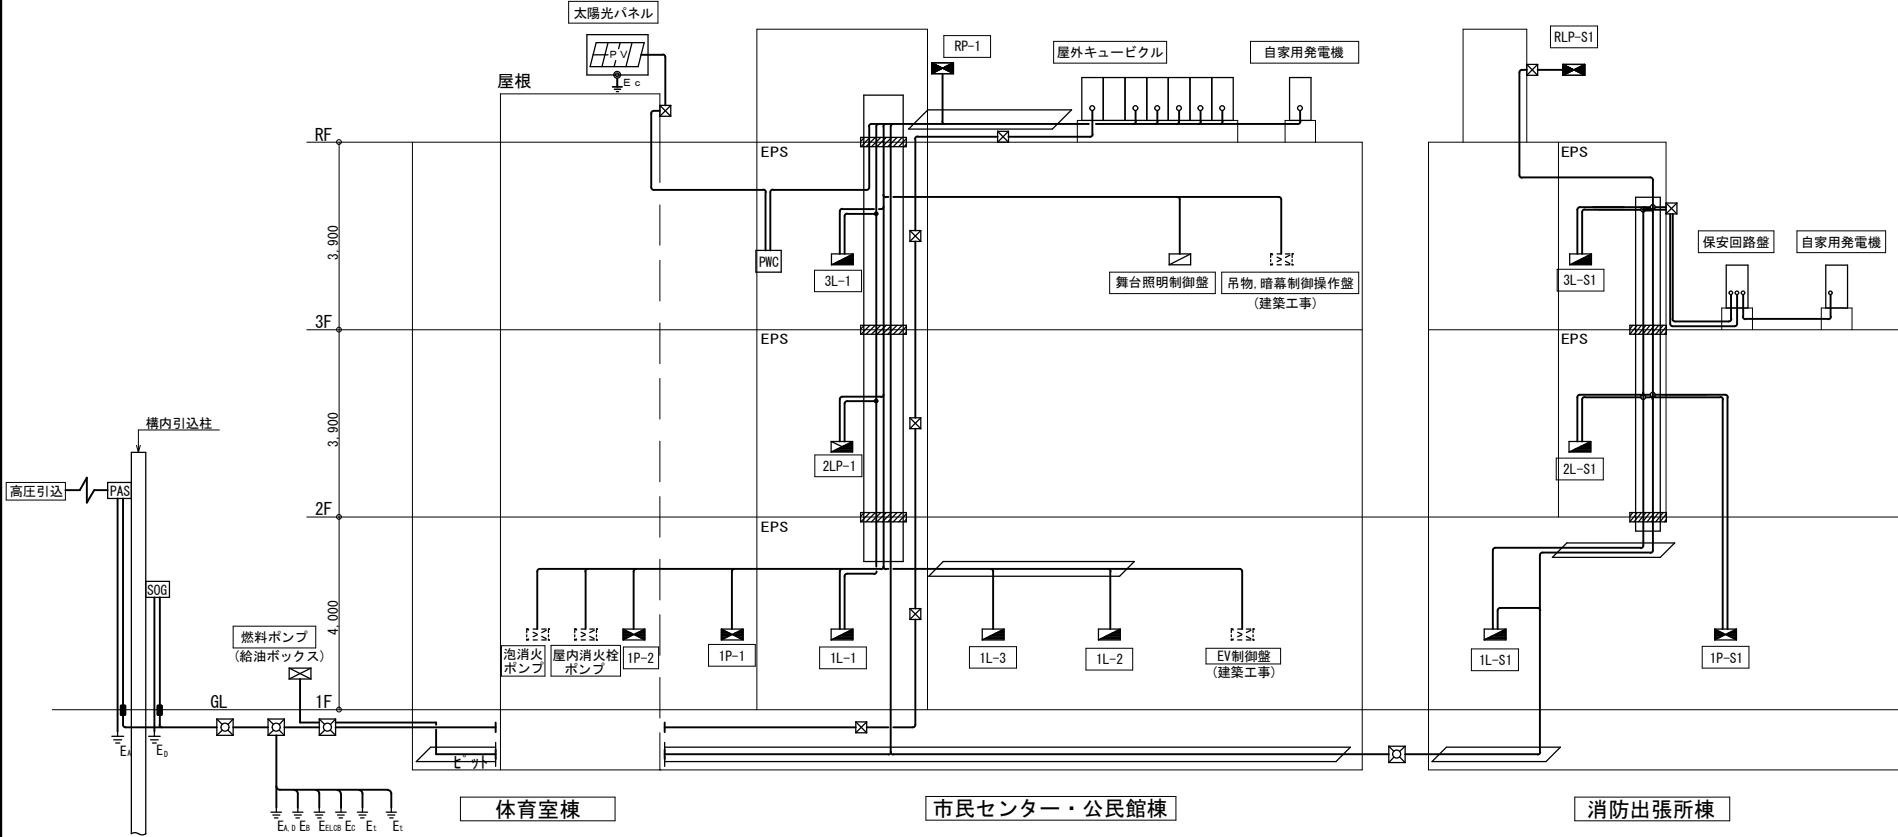

電気設備幹線系統図

議案第22号 辻堂市民センター・公民館、消防出張所改築工事（電気設備工事）

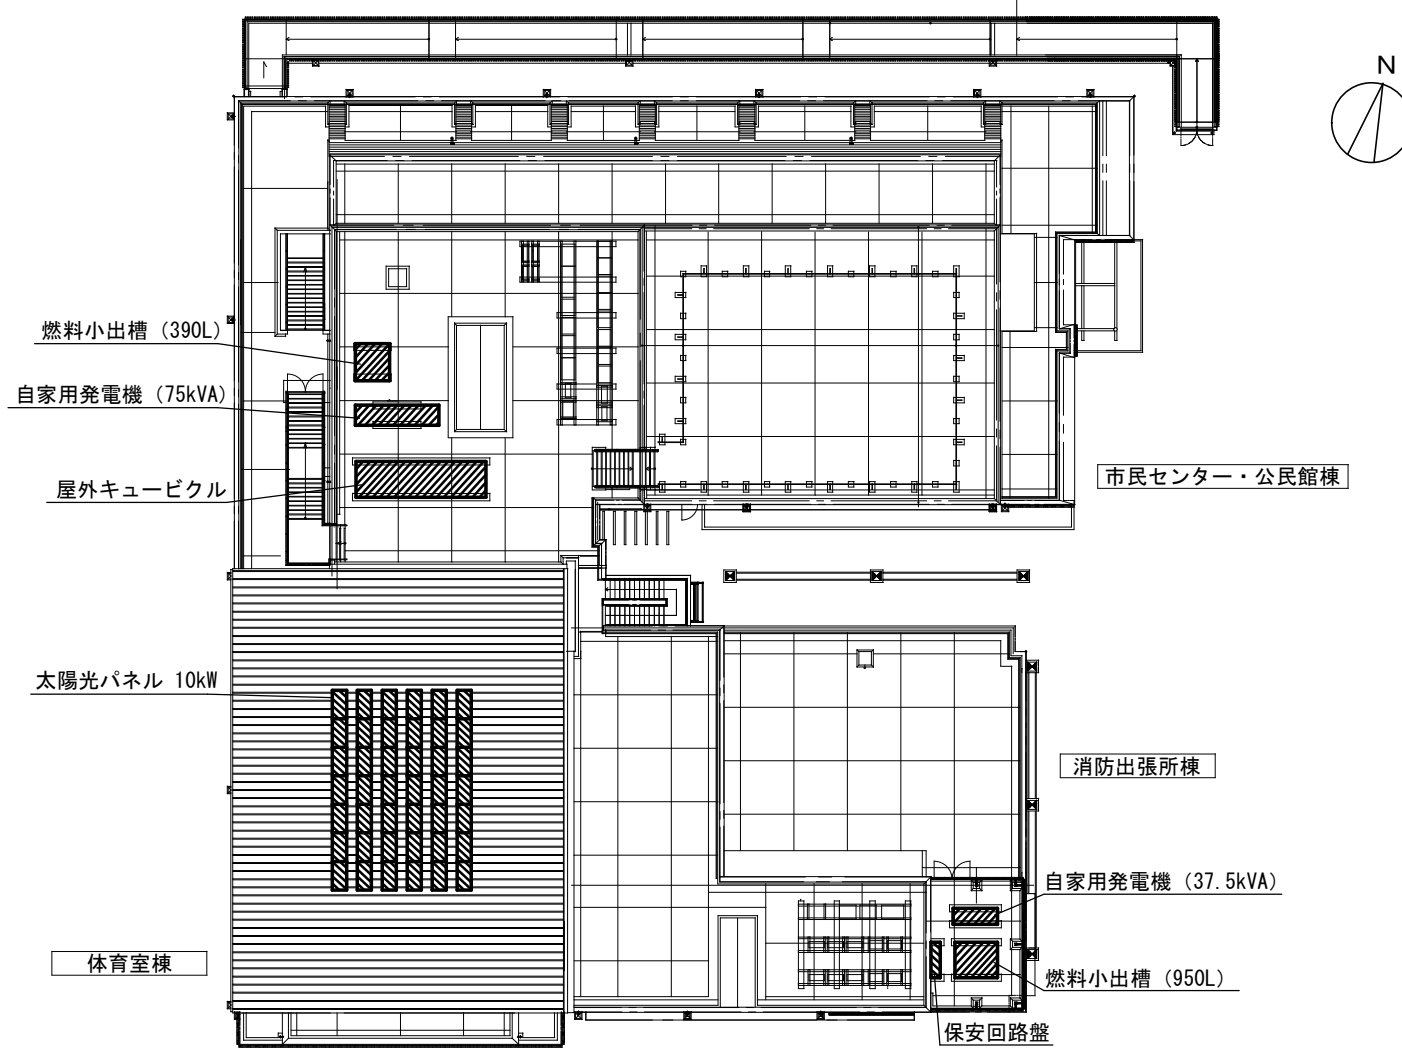


屋上電気設備配置図

議案第23号 市営滝ノ沢住宅3号棟外壁等改修及び防音工事


工事場所
市営滝ノ沢住宅3号棟
藤沢市遠藤872番地の1




案内図 1/20000

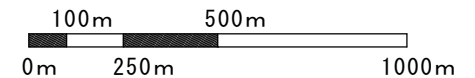


議案第23号 市営滝ノ沢住宅3号棟外壁等改修及び防音工事

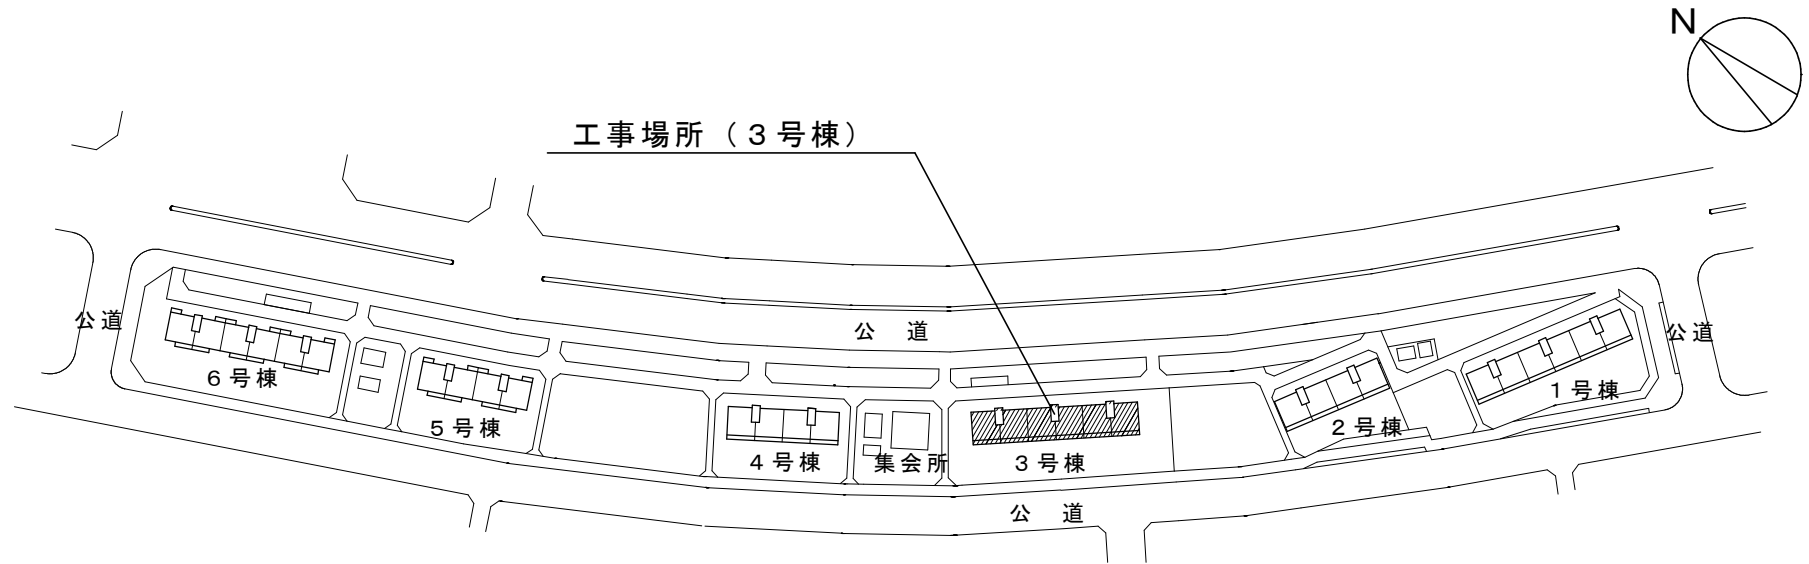


配置図 1/1500

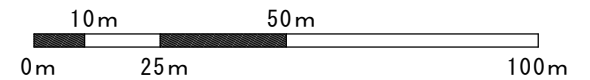



議案第23号 市営滝ノ沢住宅3号棟外壁等改修及び防音工事

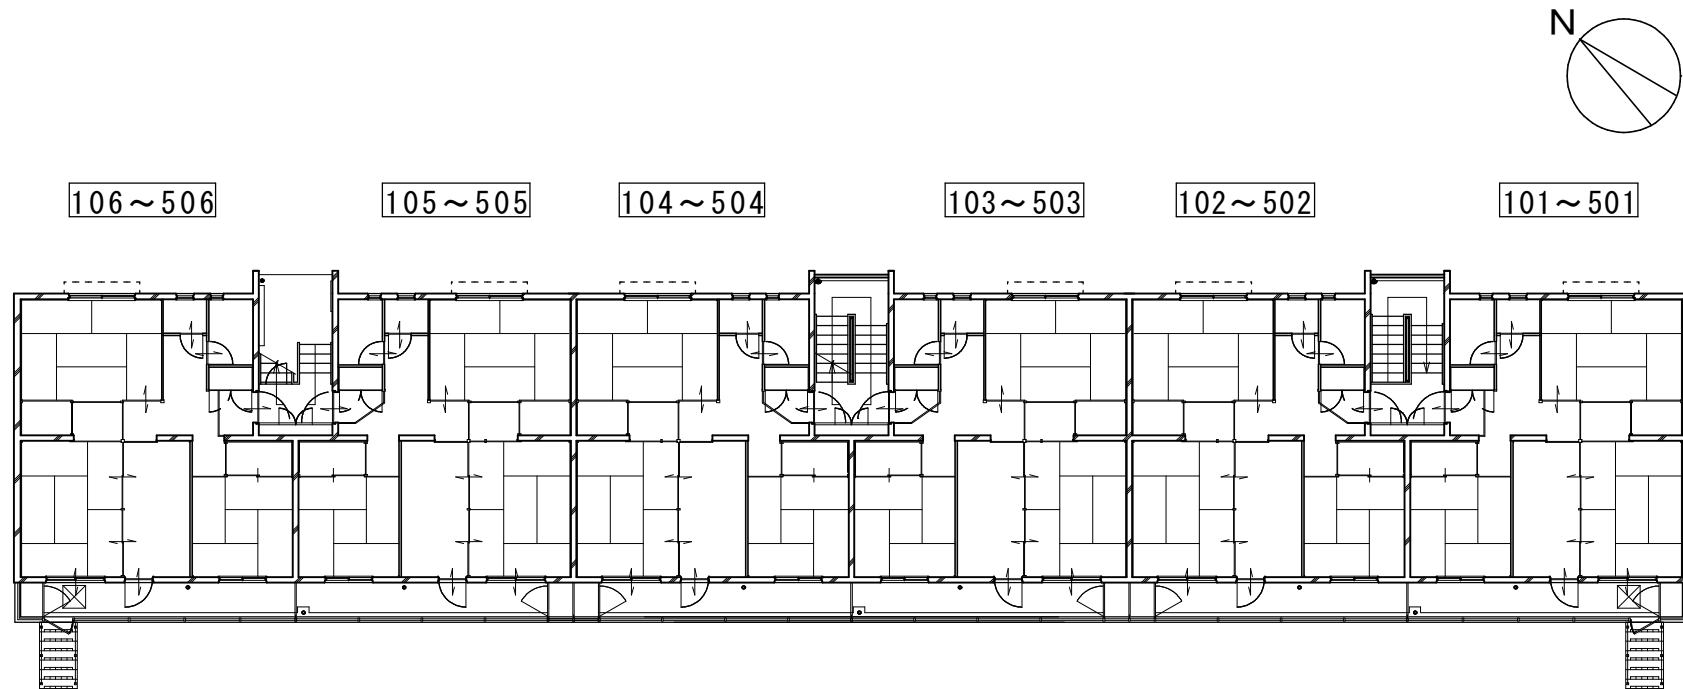


基準階平面図 1/200

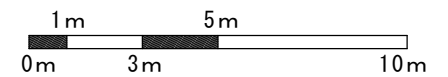

議案第23号 市営滝ノ沢住宅3号棟外壁等改修及び防音工事

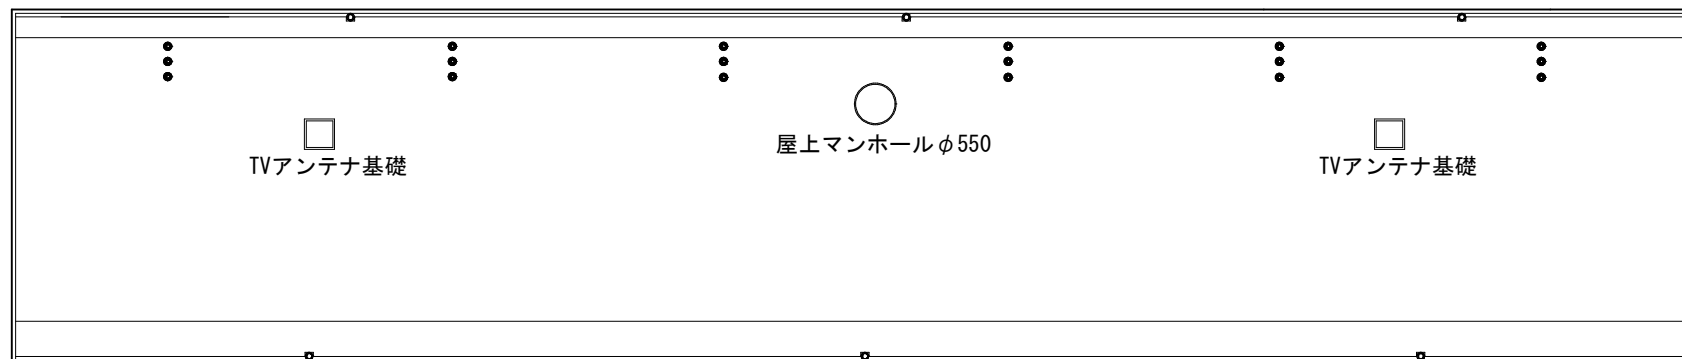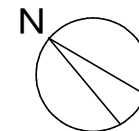


屋上平面図 1/200

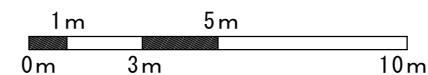

議案第23号 市営滝ノ沢住宅3号棟外壁等改修及び防音工事




北立面図 1/200

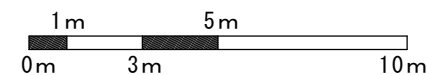


議案第23号 市営滝ノ沢住宅3号棟外壁等改修及び防音工事




南立面図 1/200

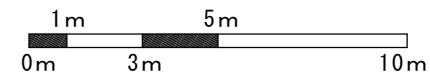


議案第23号 市営滝ノ沢住宅3号棟外壁等改修及び防音工事

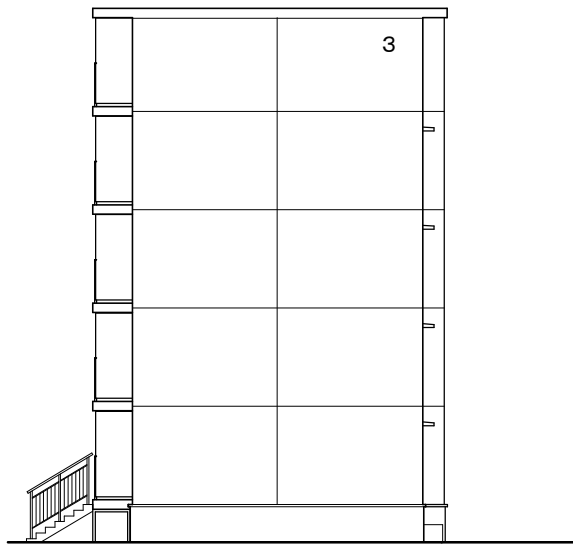


東立面図 1/200

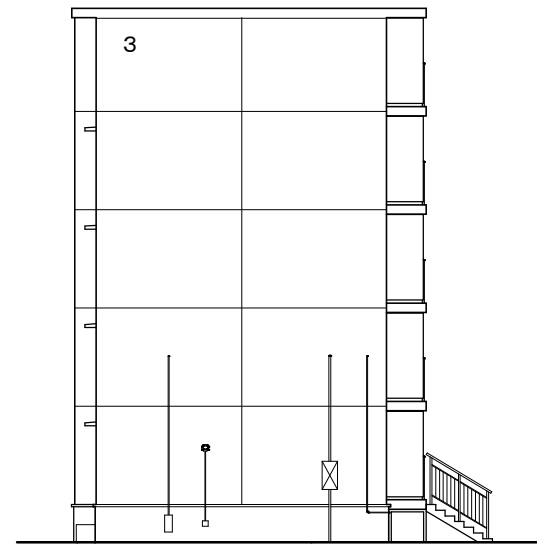

西立面図 1/200

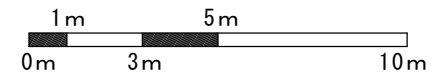


議案第24号 藤沢駅北口ペデストリアンデッキ再整備工事

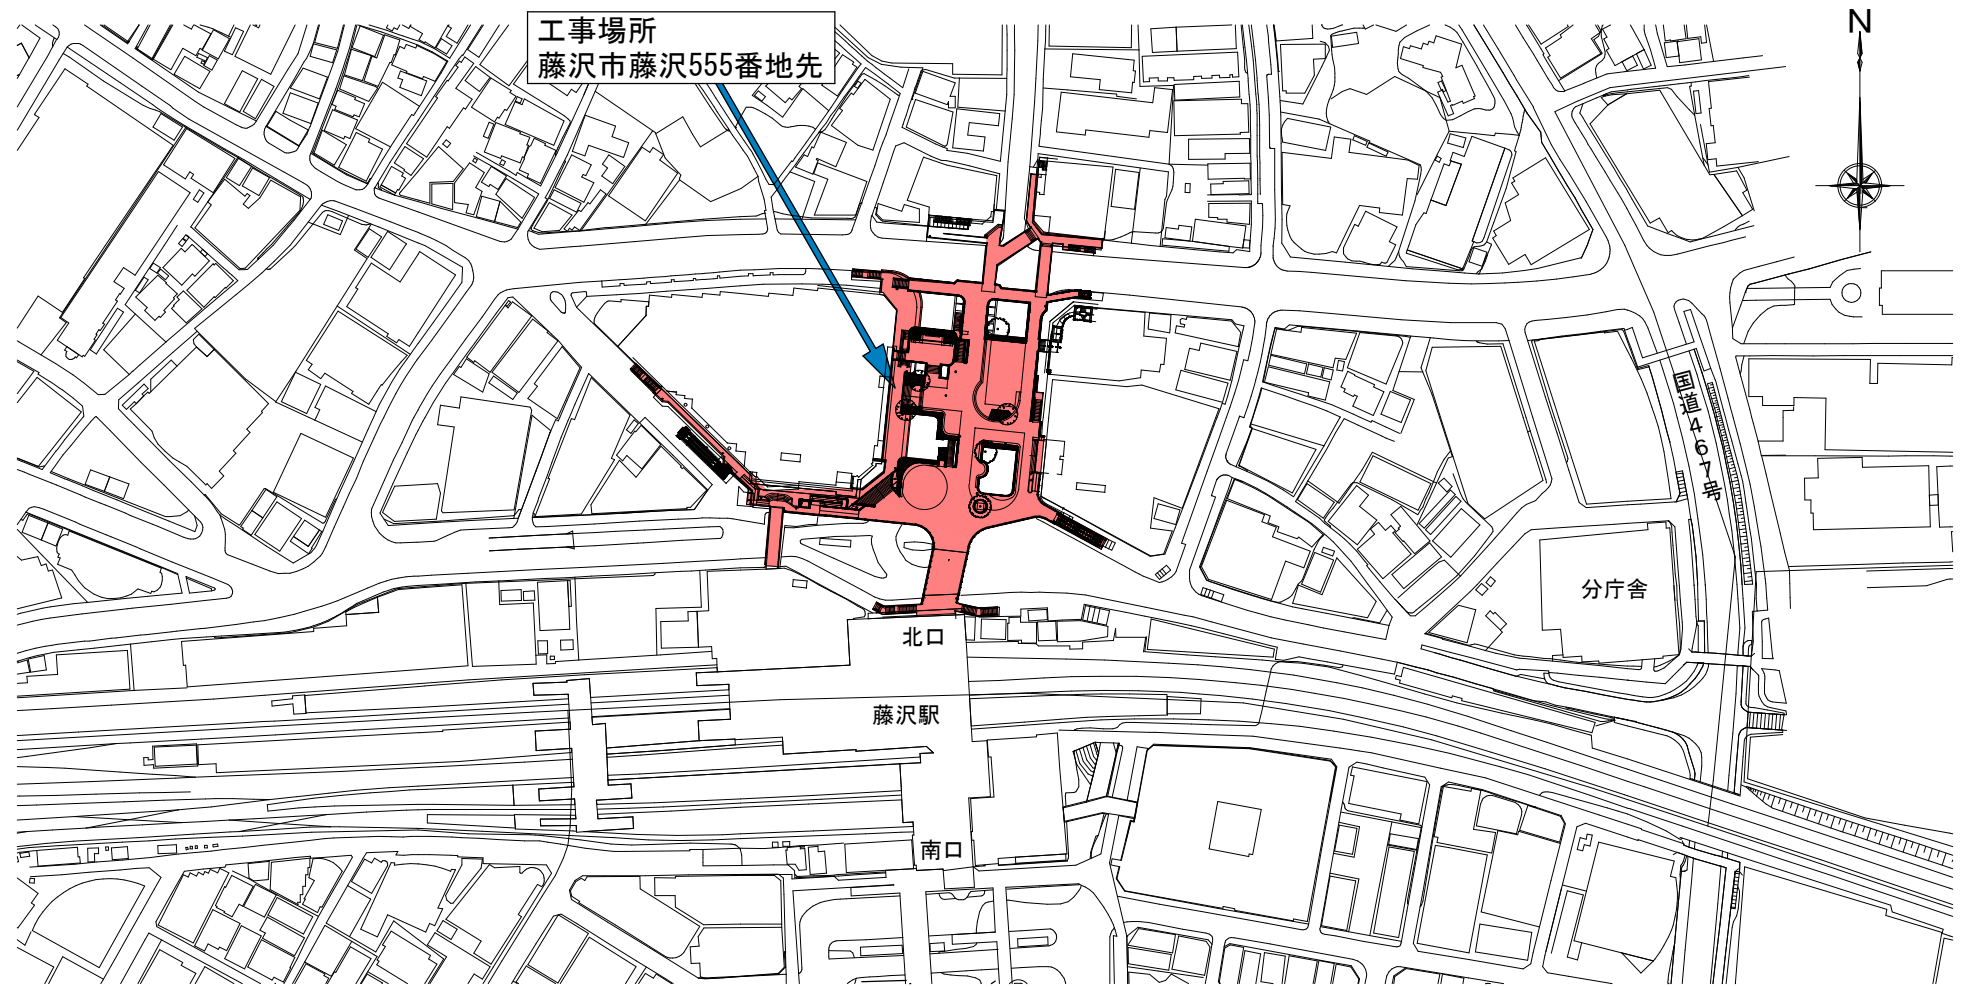

案内図 1/2500

0 50 100m

議案第24号 藤沢駅北口ペDESTリアンデッキ再整備工事

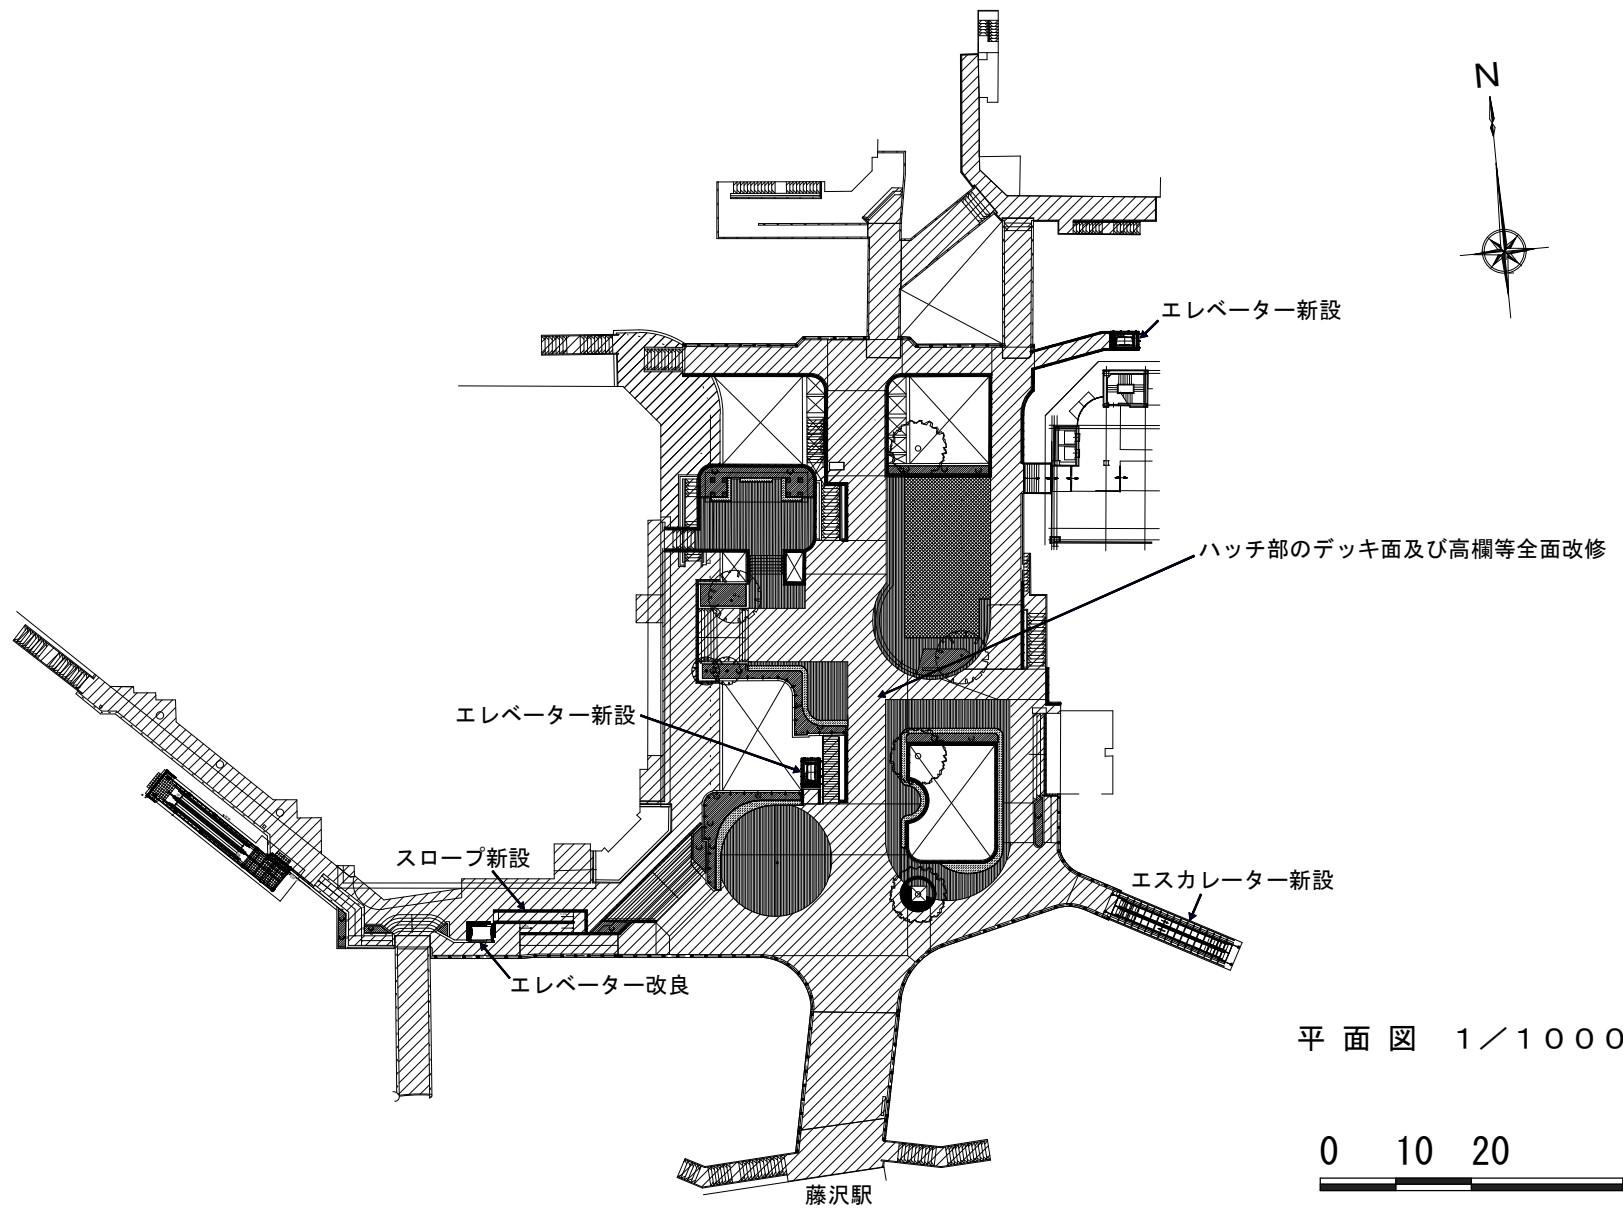


議案第24号 藤沢駅北口ペデストリアンデッキ再整備工事



コンクリート厚の増加



防水層の劣化

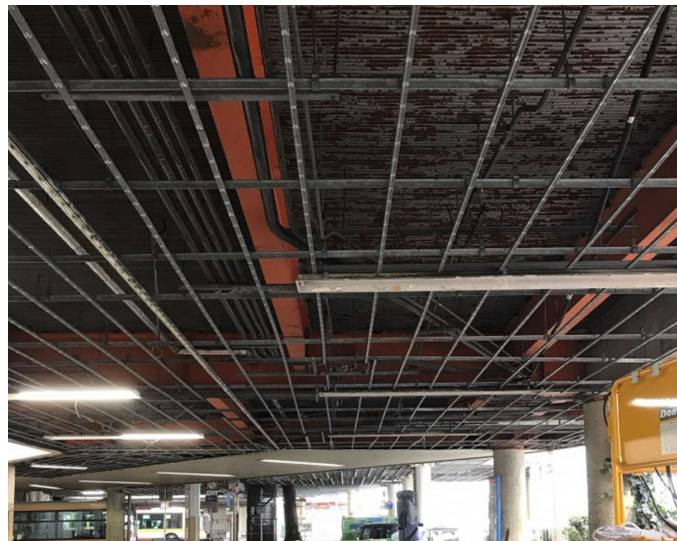

軒裏パネル取付金具の劣化

状況写真