


環境事業センター整備事業の進捗状況について


令和2年2月藤沢市議会定例会
厚生環境常任委員会 資料2

1 配置図

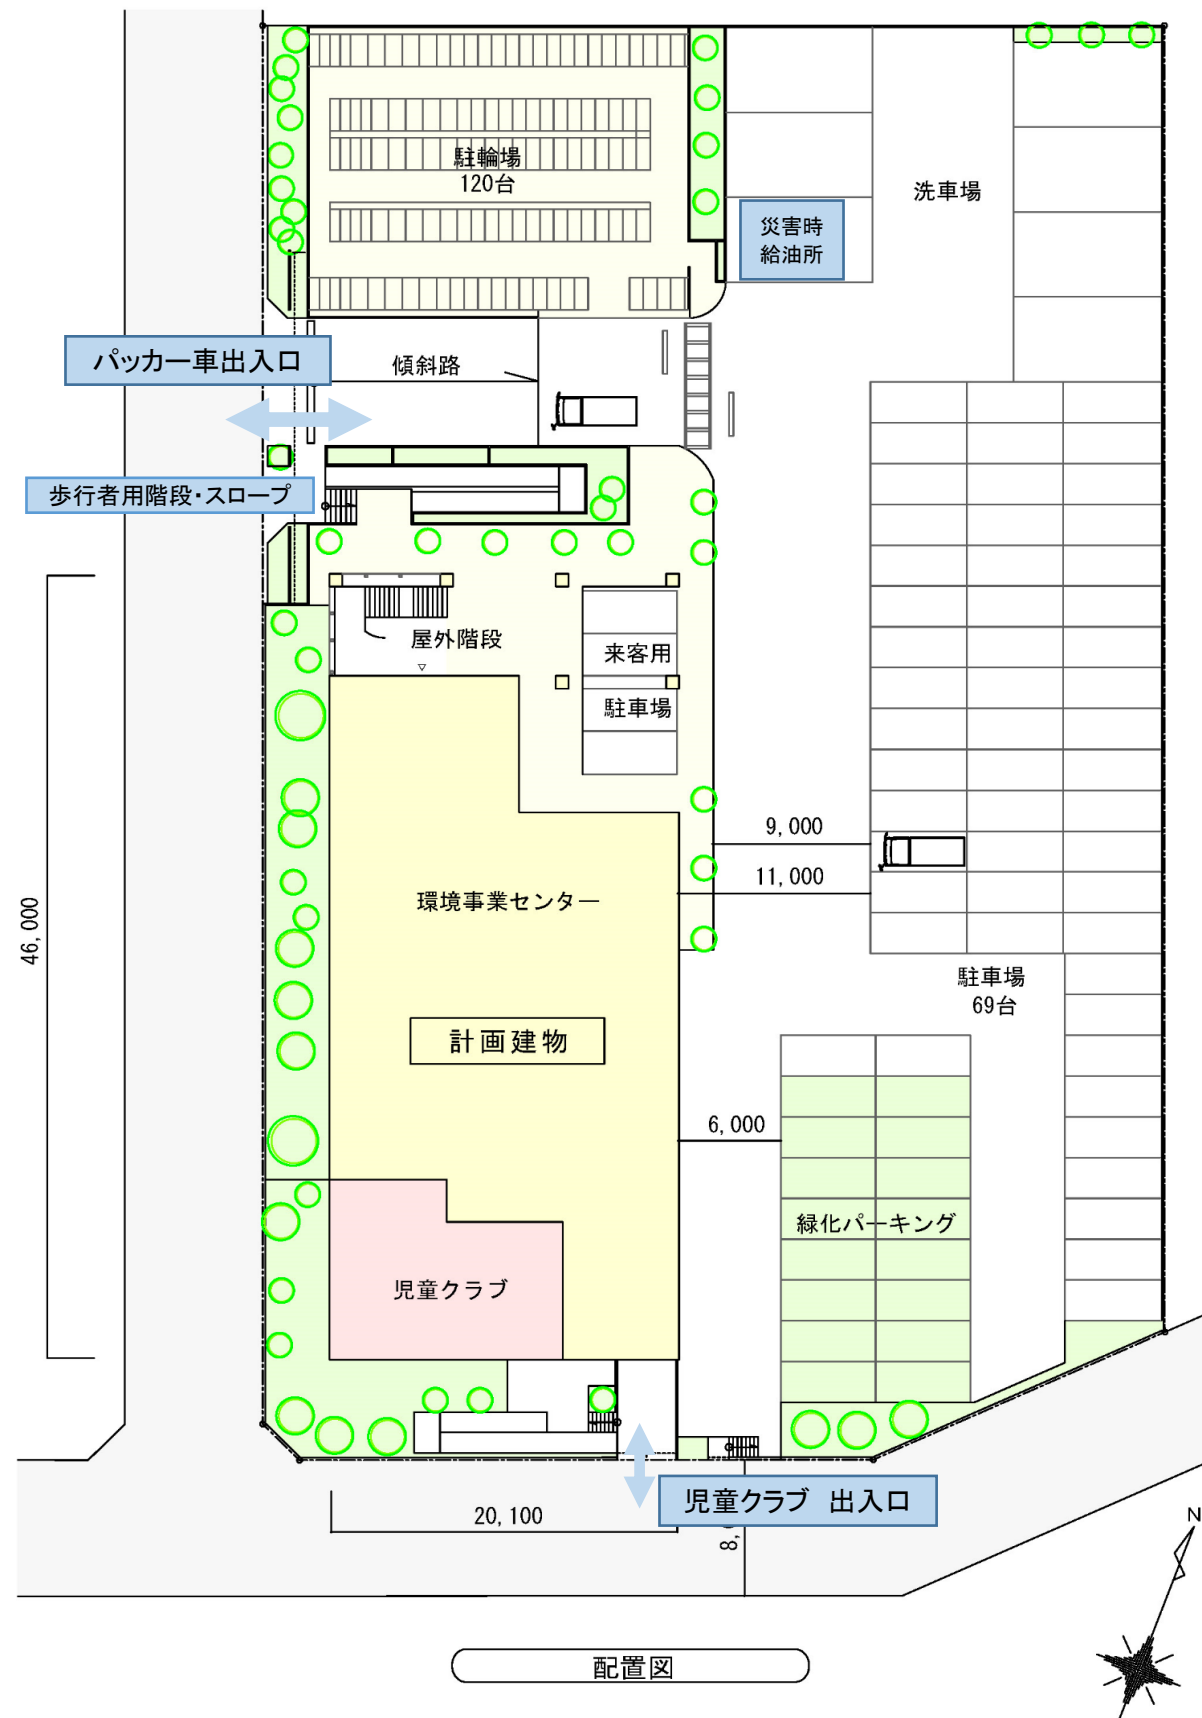

配置図

2 各階平面図

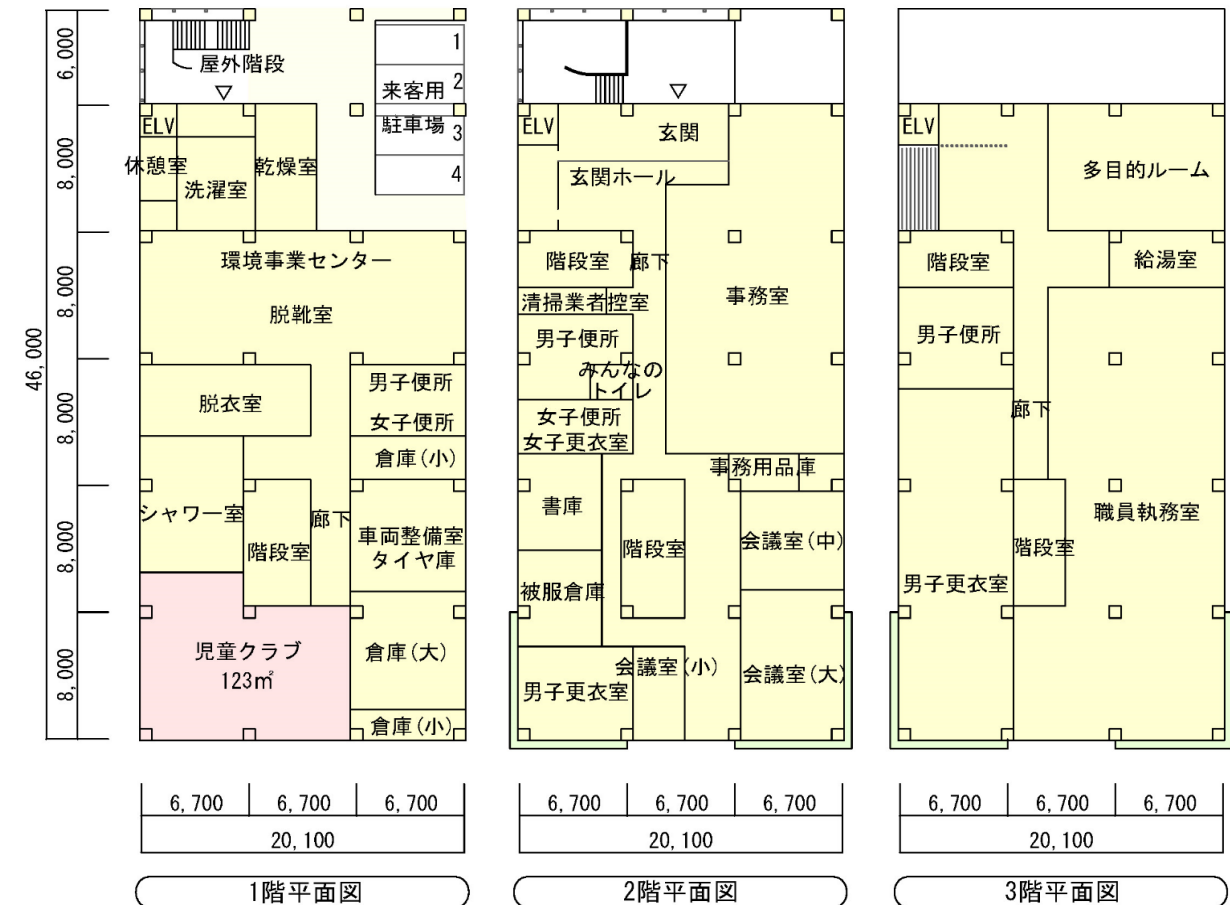


1階平面図

2階平面図

3階平面図

3 断面図

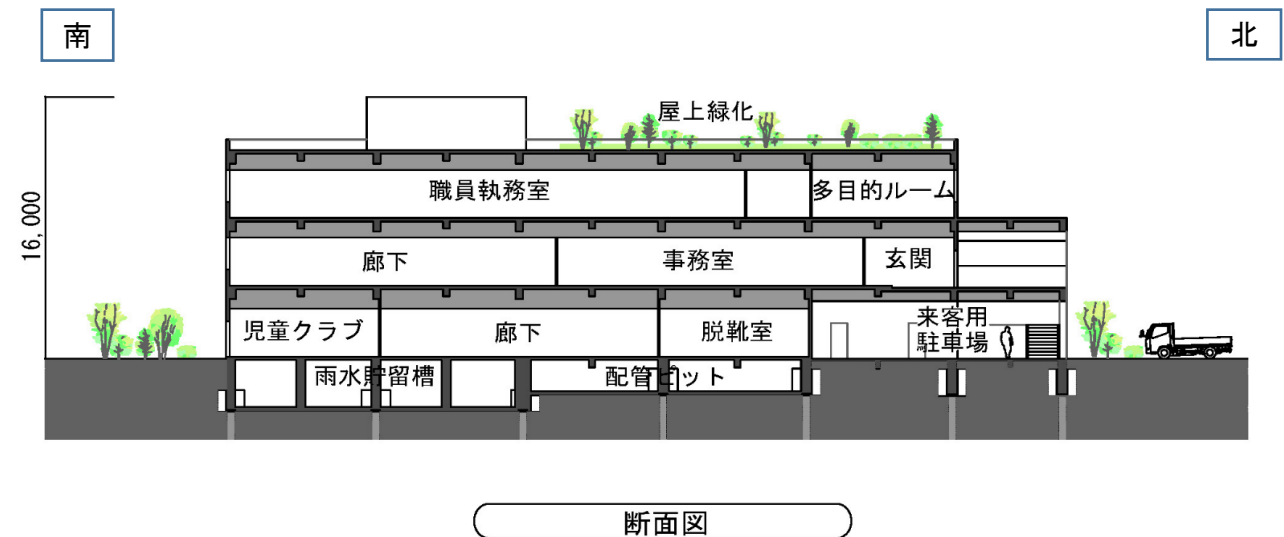

断面図