

令和2年6月藤沢市議会定例会

議案資料

議案第10号	(工事請負契約の締結について)	…	1
議案第11号	(工事請負契約の締結について)	…	4

議案第10号 藤沢聖苑北側斜面地対策工事



案内図 NON SCALE

議案第10号 藤沢聖苑北側斜面地対策工事


法面ネット工 A=1689.4m²

地山補強土工 N=286本




凡例

-  法面ネット工
-  地山補強土工

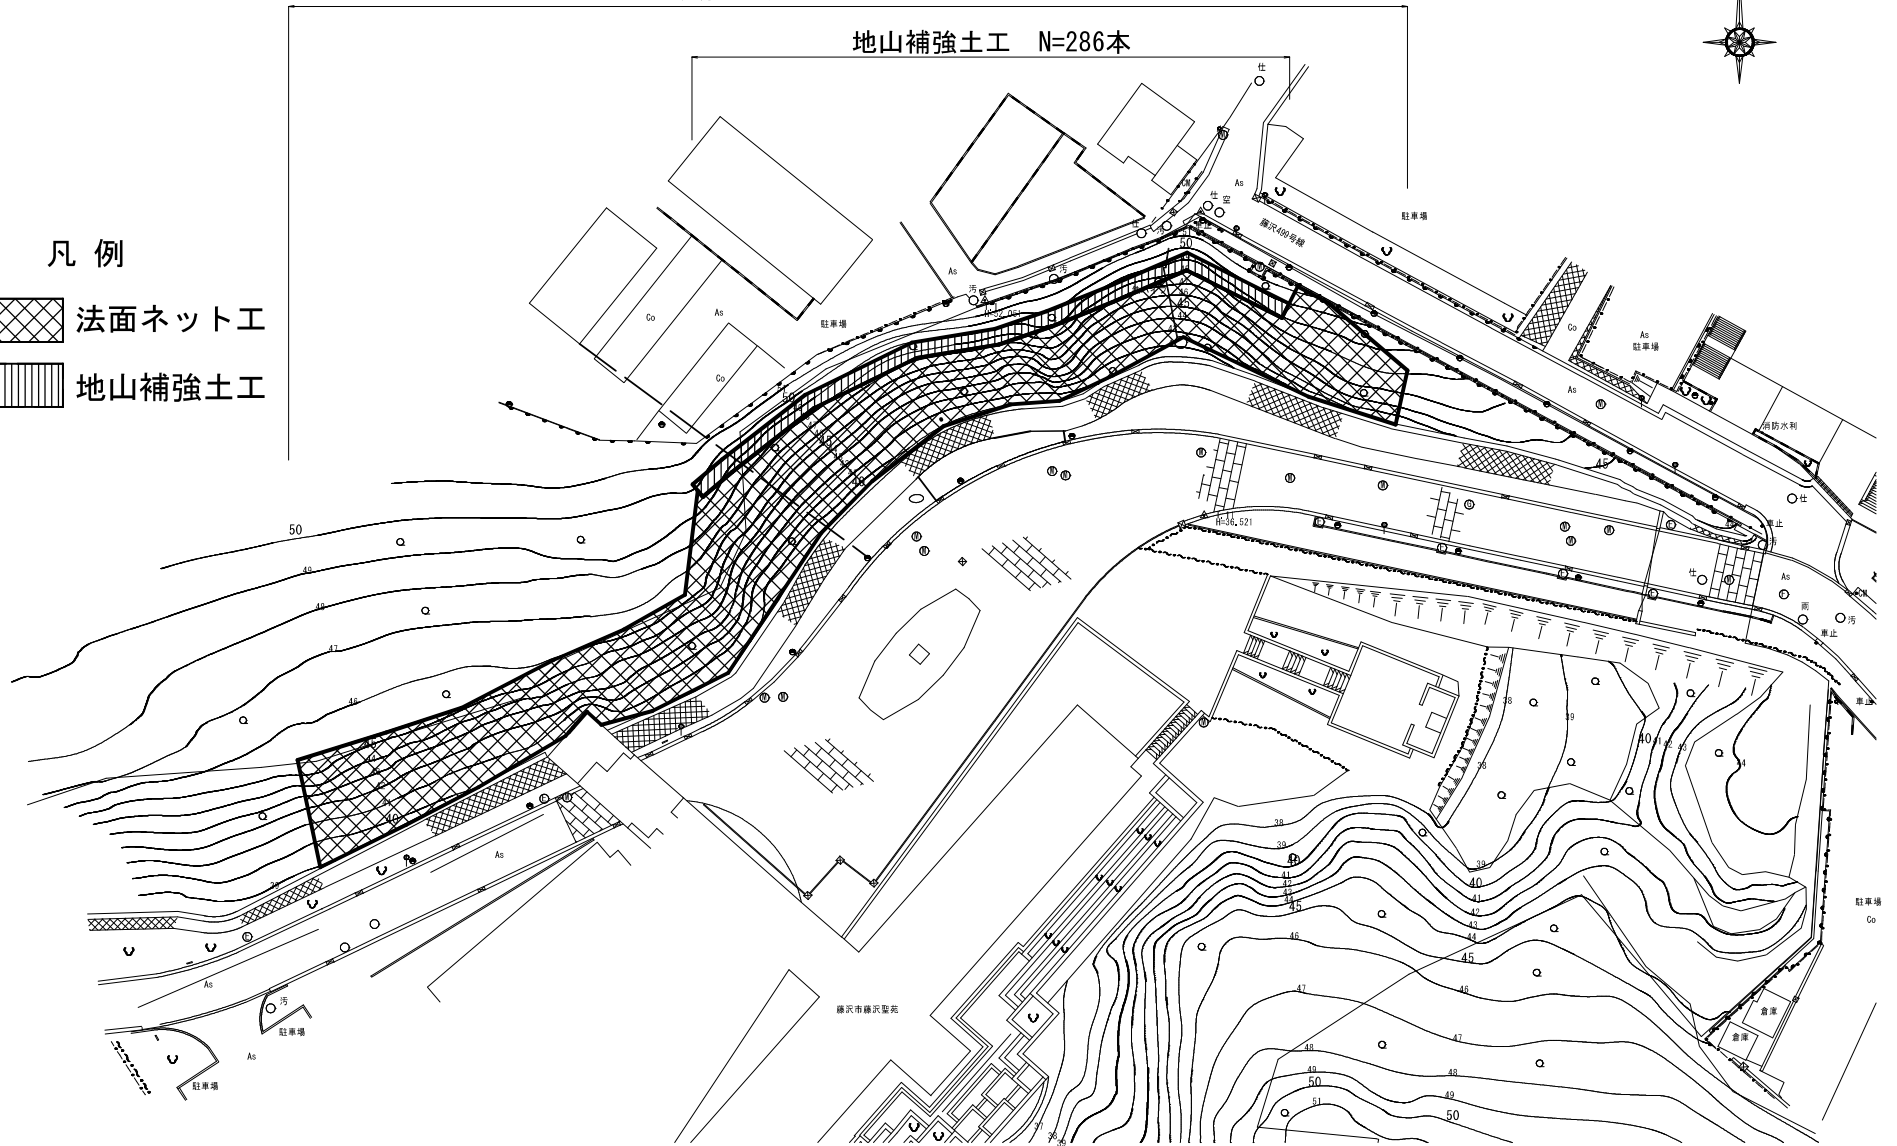

平面図 NON SCALE


議案第10号 藤沢聖苑北側斜面地対策工事

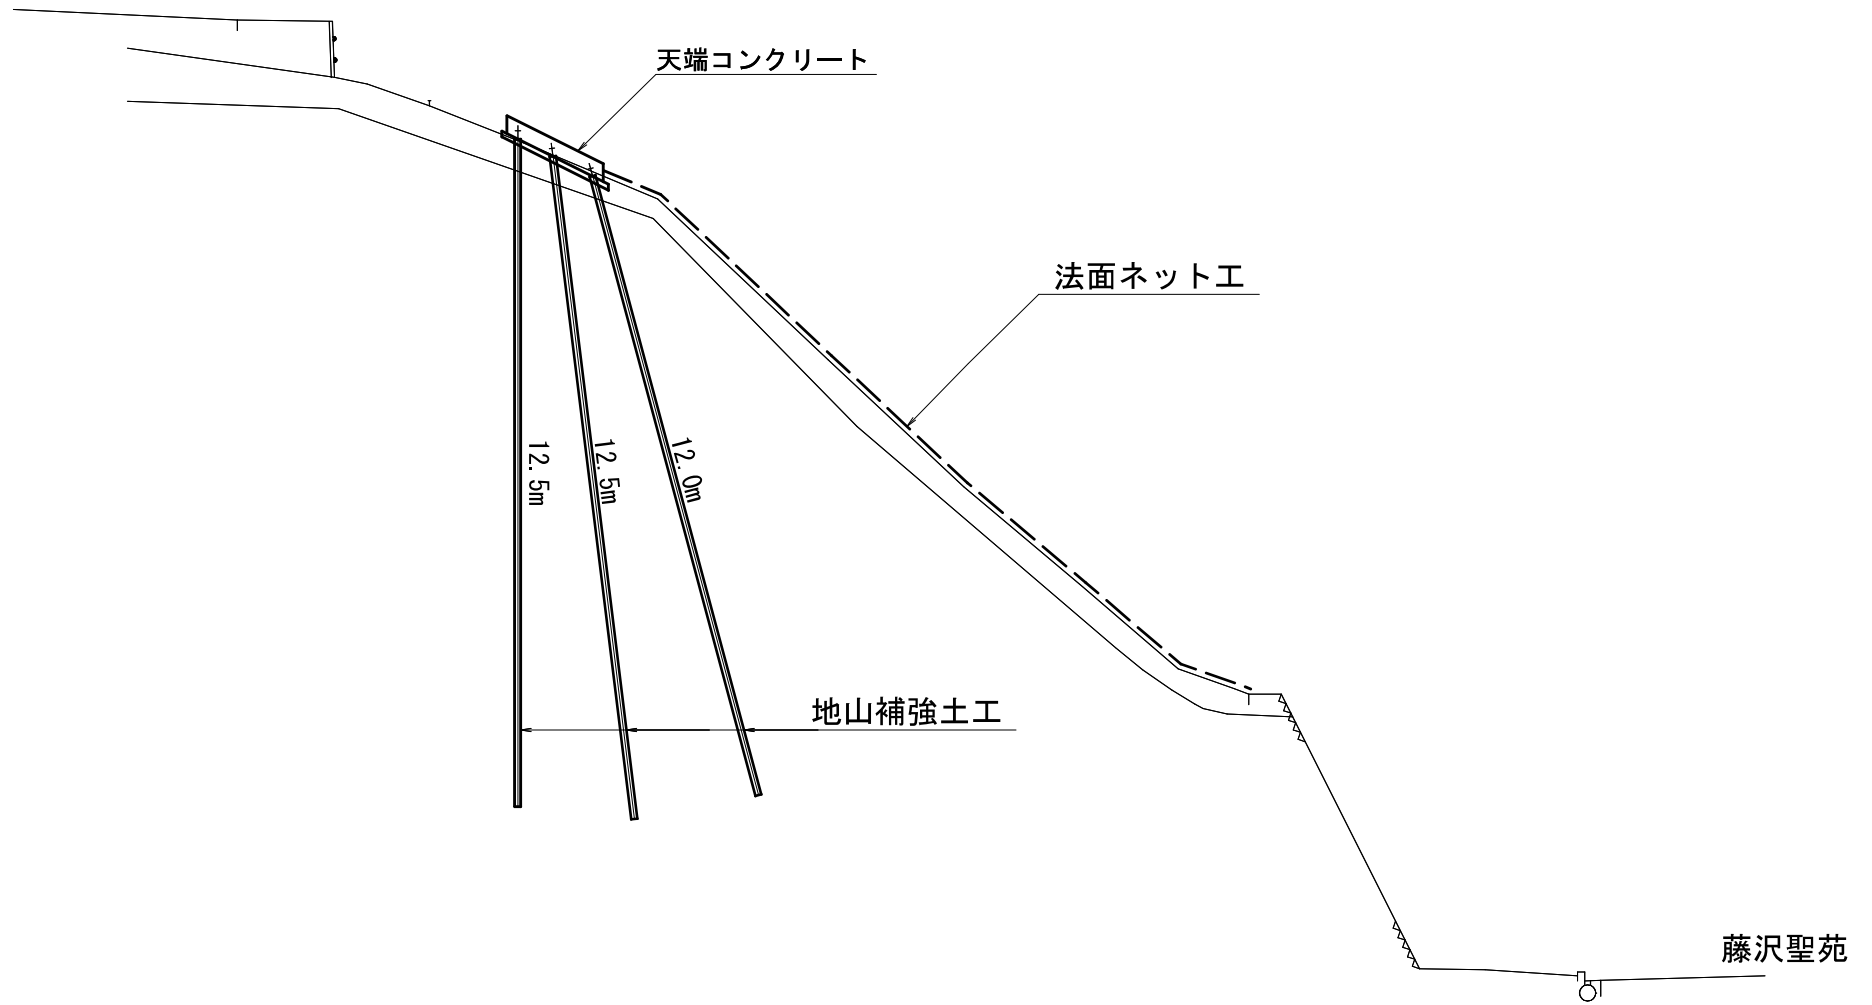

標準断面図


NON SCALE

議案第11号 石名坂環境事業所整備工事

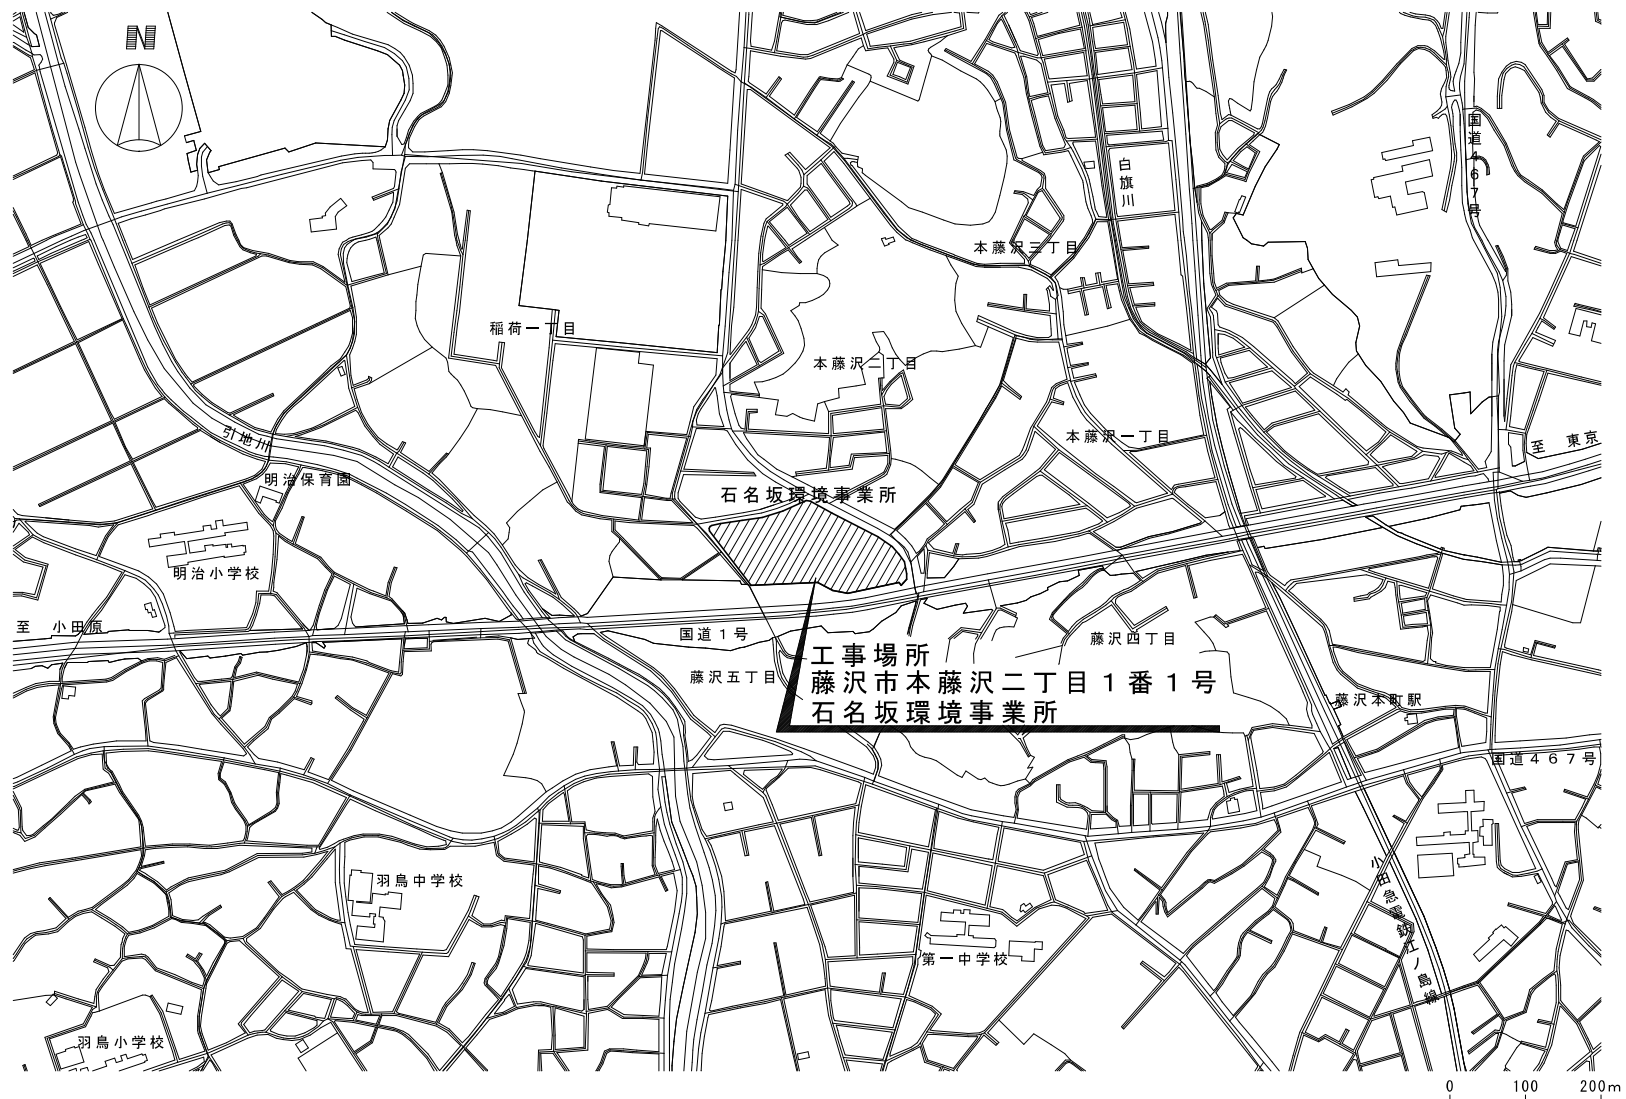


案内図


議案第 1 1 号 石名坂環境事業所整備工事

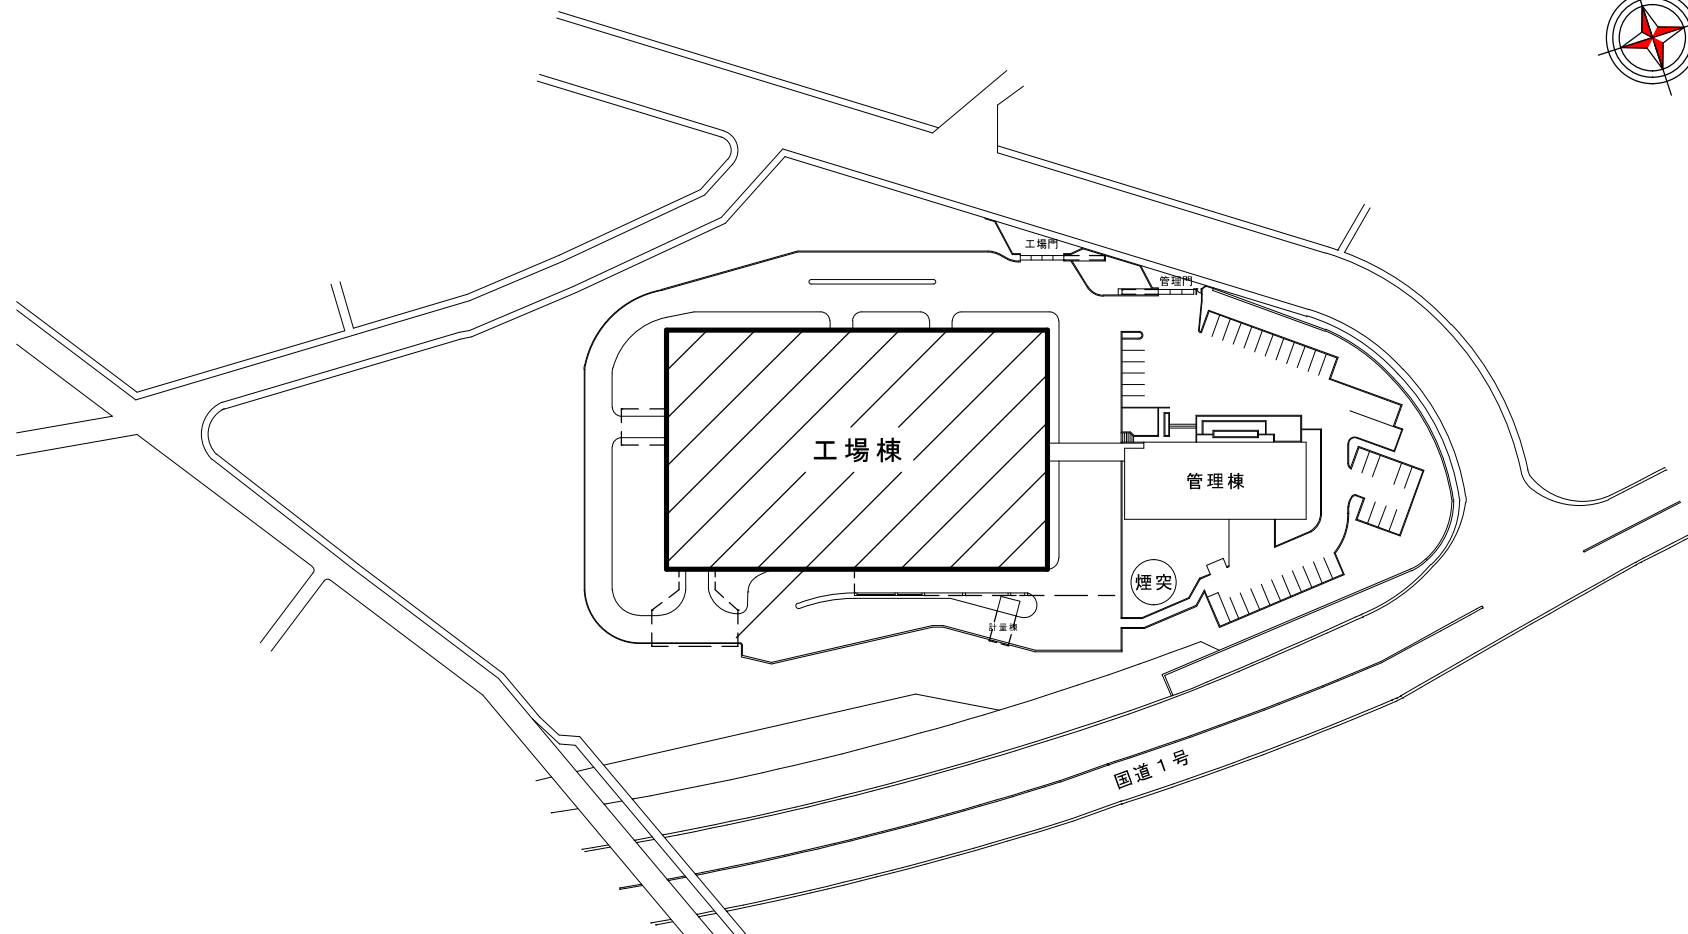

配置図

議案第11号 石名坂環境事業所整備工事

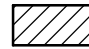 : 工事施工箇所を示す。

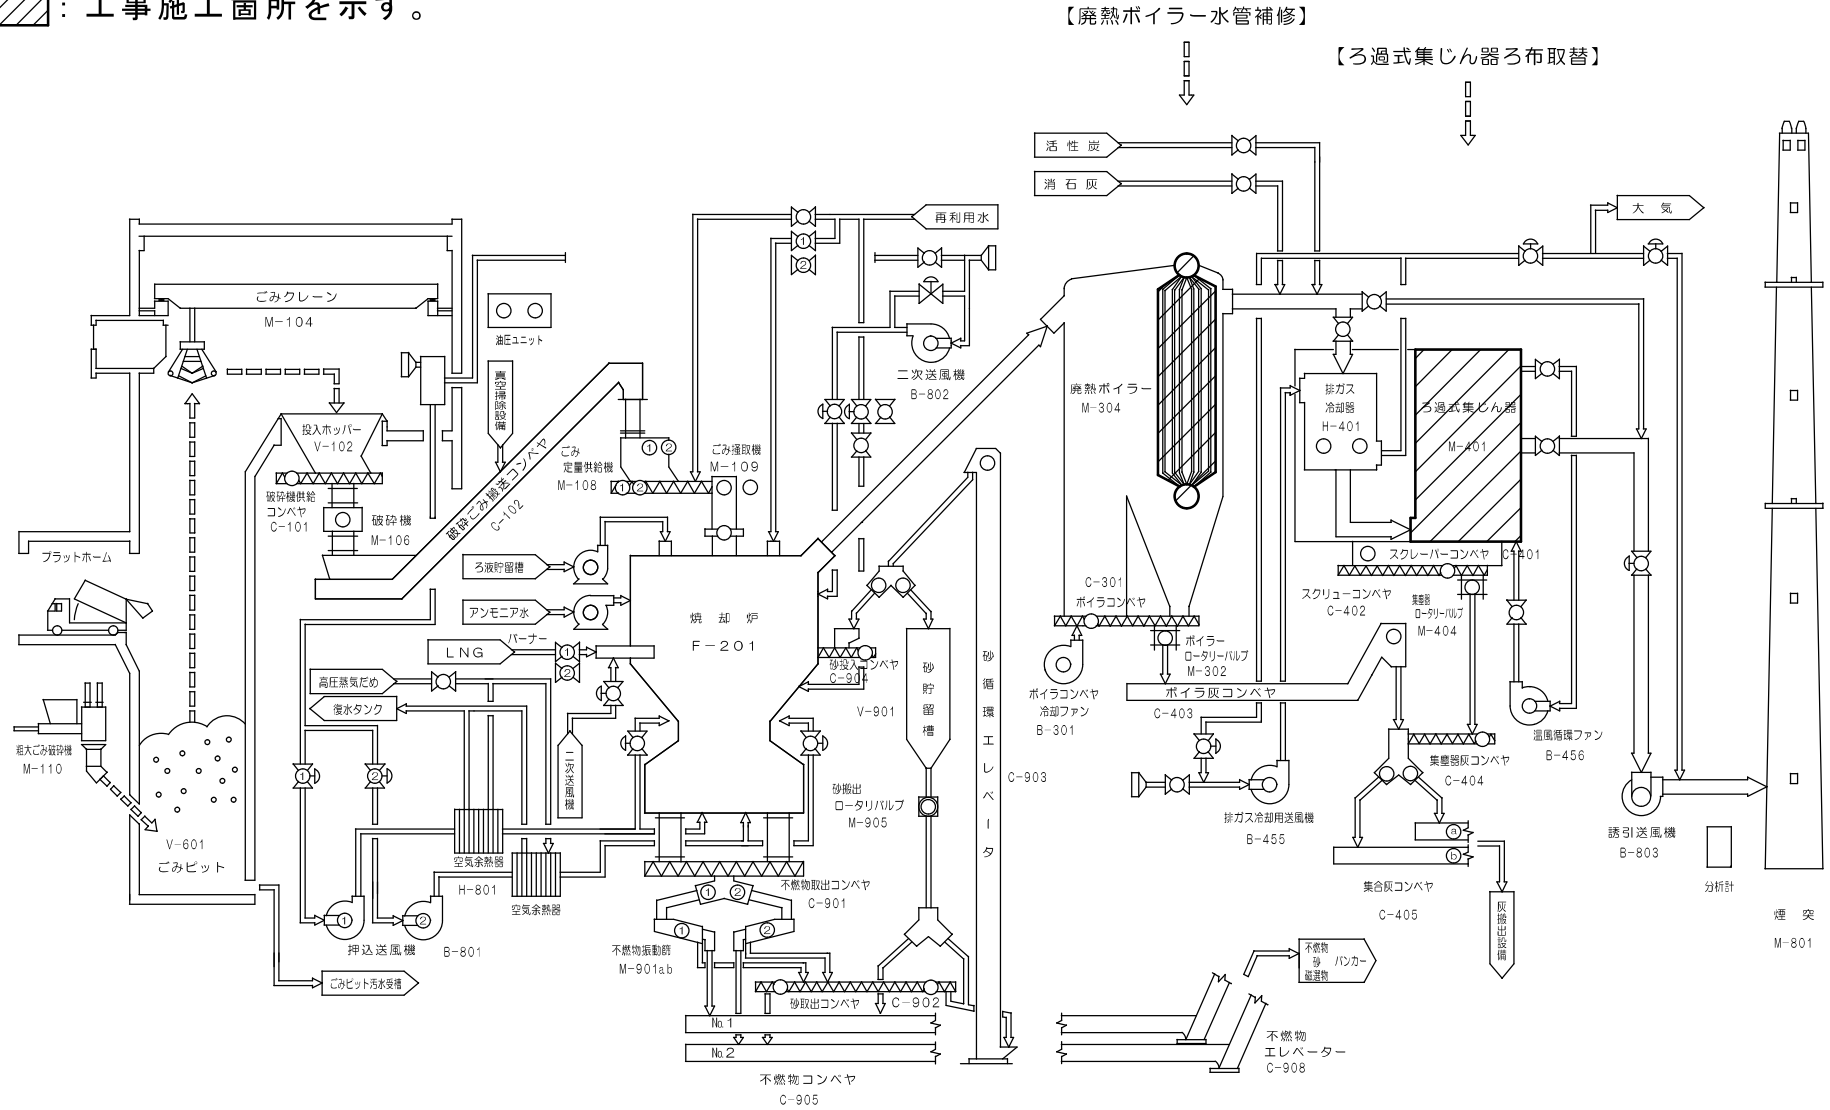

ごみ処理フロー図