


令和2年12月藤沢市議会定例会 議案資料

議案第54号（工事請負契約の締結について）… 1
藤沢駅東西地下通路再整備工事

議案第54号 藤沢駅東西地下通路再整備工事


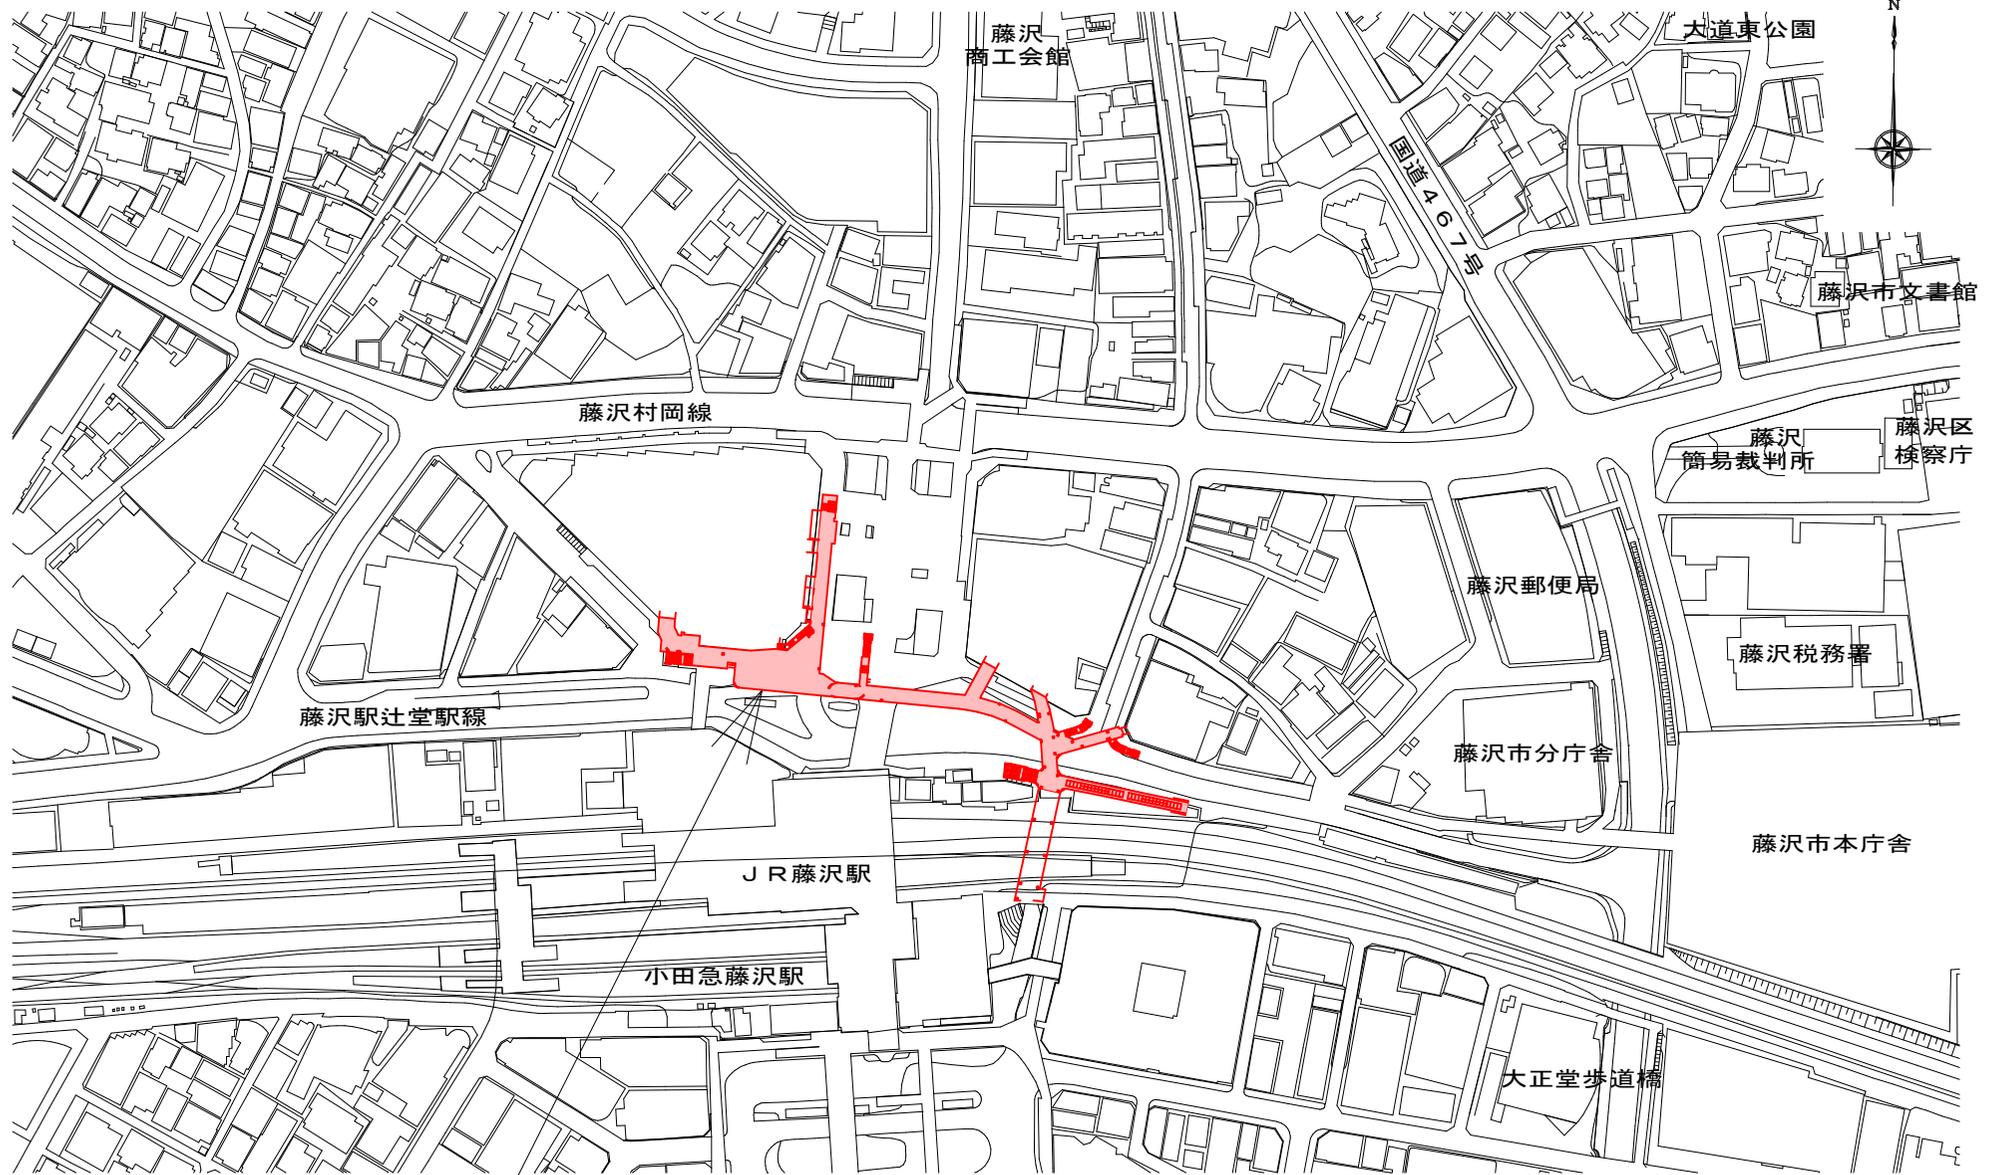


工事場所
藤沢市藤沢555番地先

案内図 Scale=1/2500




議案第54号 藤沢駅東西地下通路再整備工事

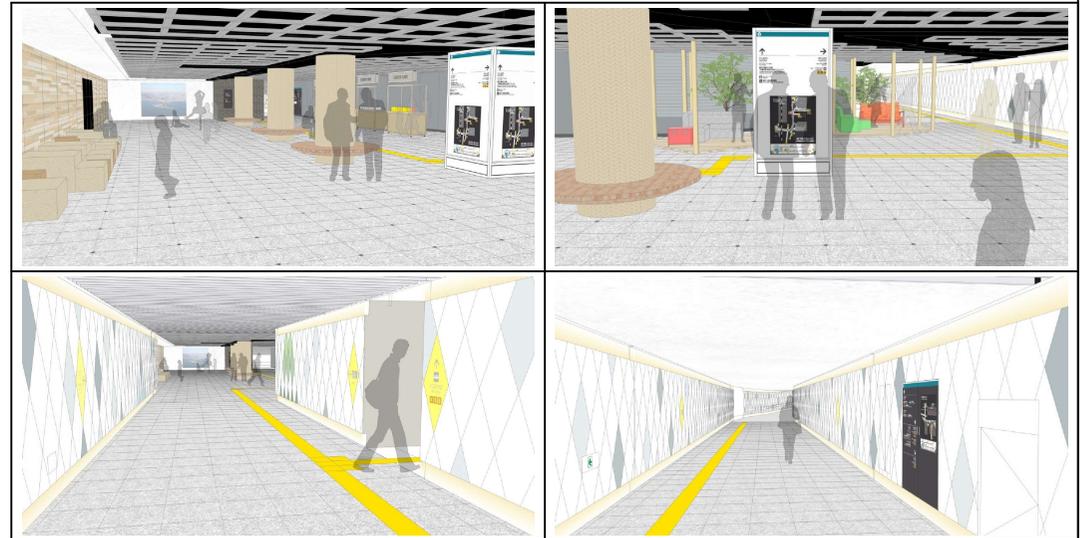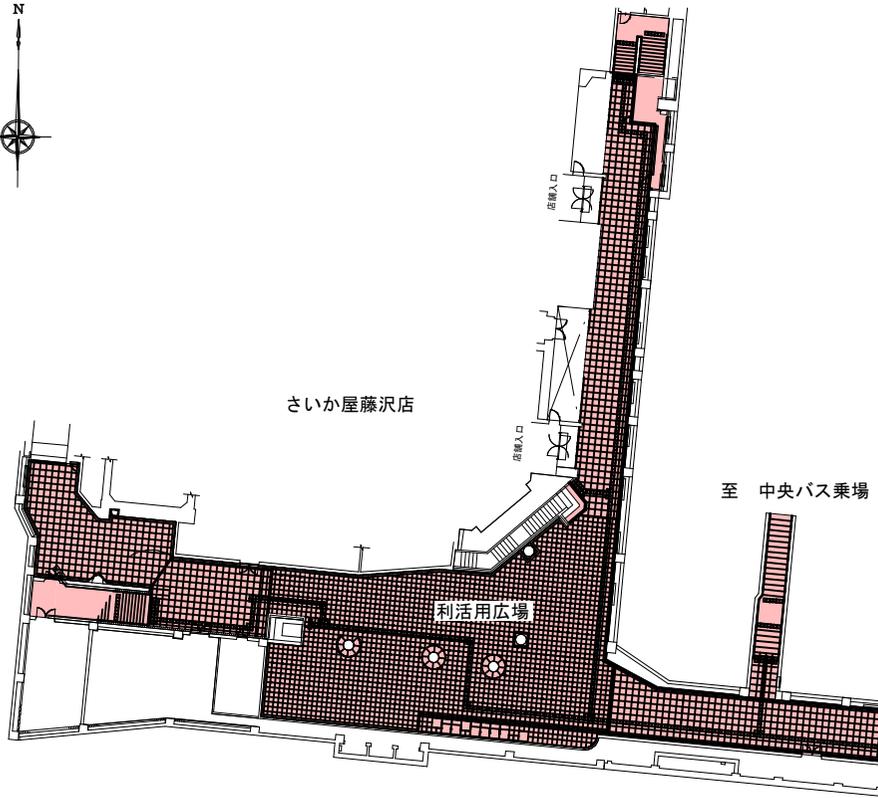

<地下通路完成イメージ図>

ビックカメラ藤沢店

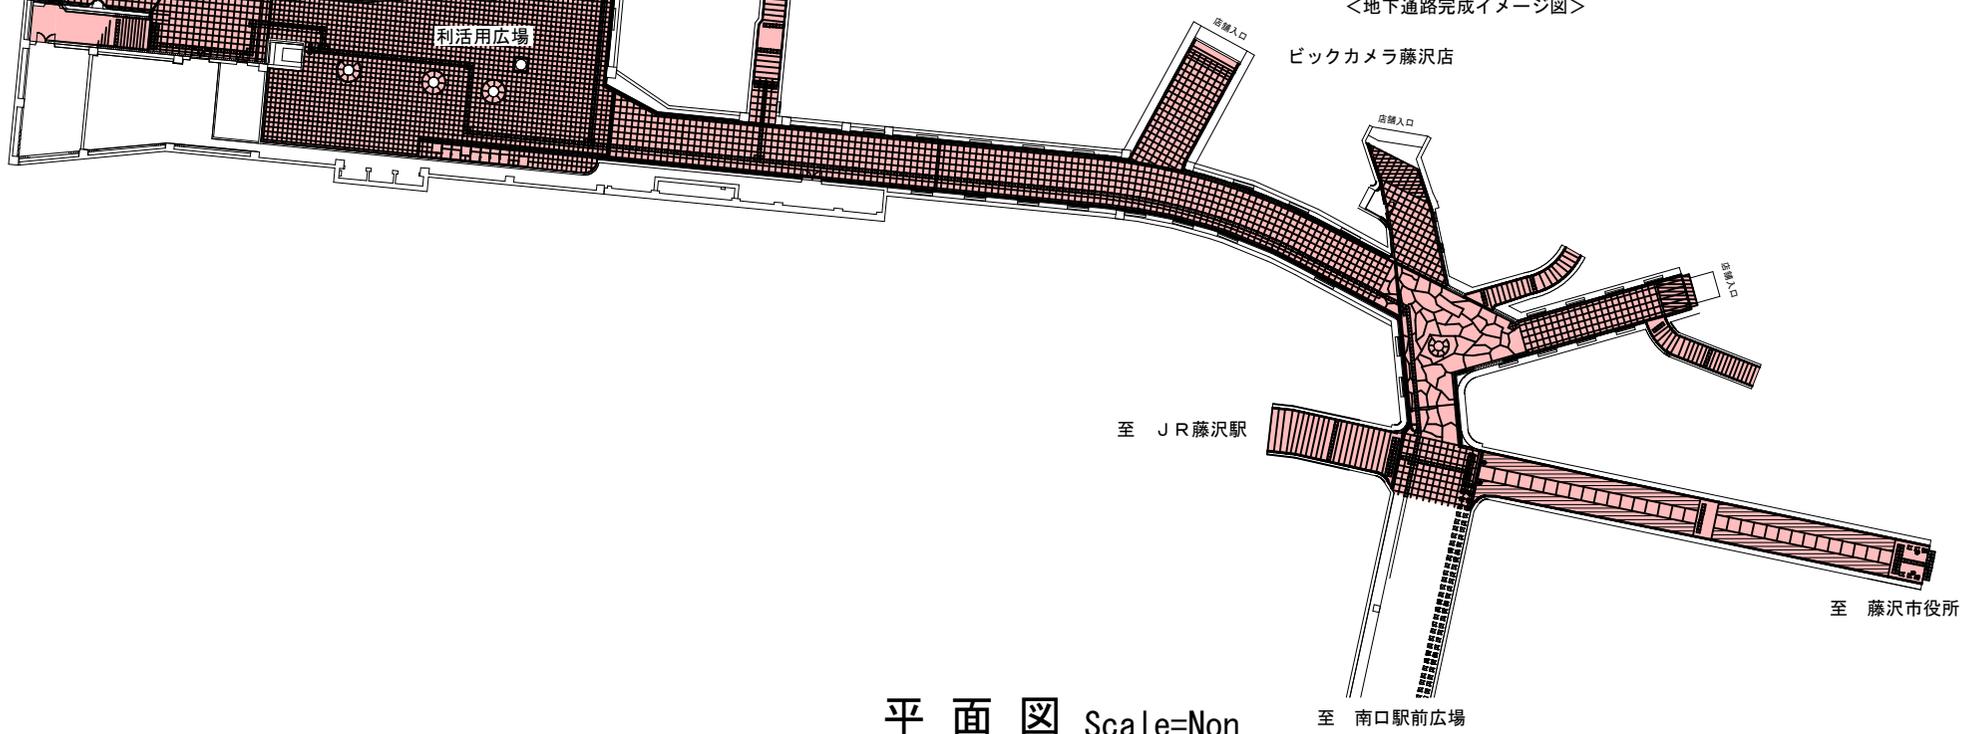

平面図 Scale=Non