

令和3年9月藤沢市議会定例会 議案資料

議案第36号（工事請負契約の変更契約の締結について）
藤沢聖苑北側斜面地対策工事）… 1

議案第36号 藤沢聖苑北側斜面地対策工事



案内図 NON SCALE

議案第36号 藤沢聖苑北側斜面地対策工事


法面ネット工 A=1689.4m²

地山補強土工 N=286本




凡例

-  法面ネット工
-  地山補強土工

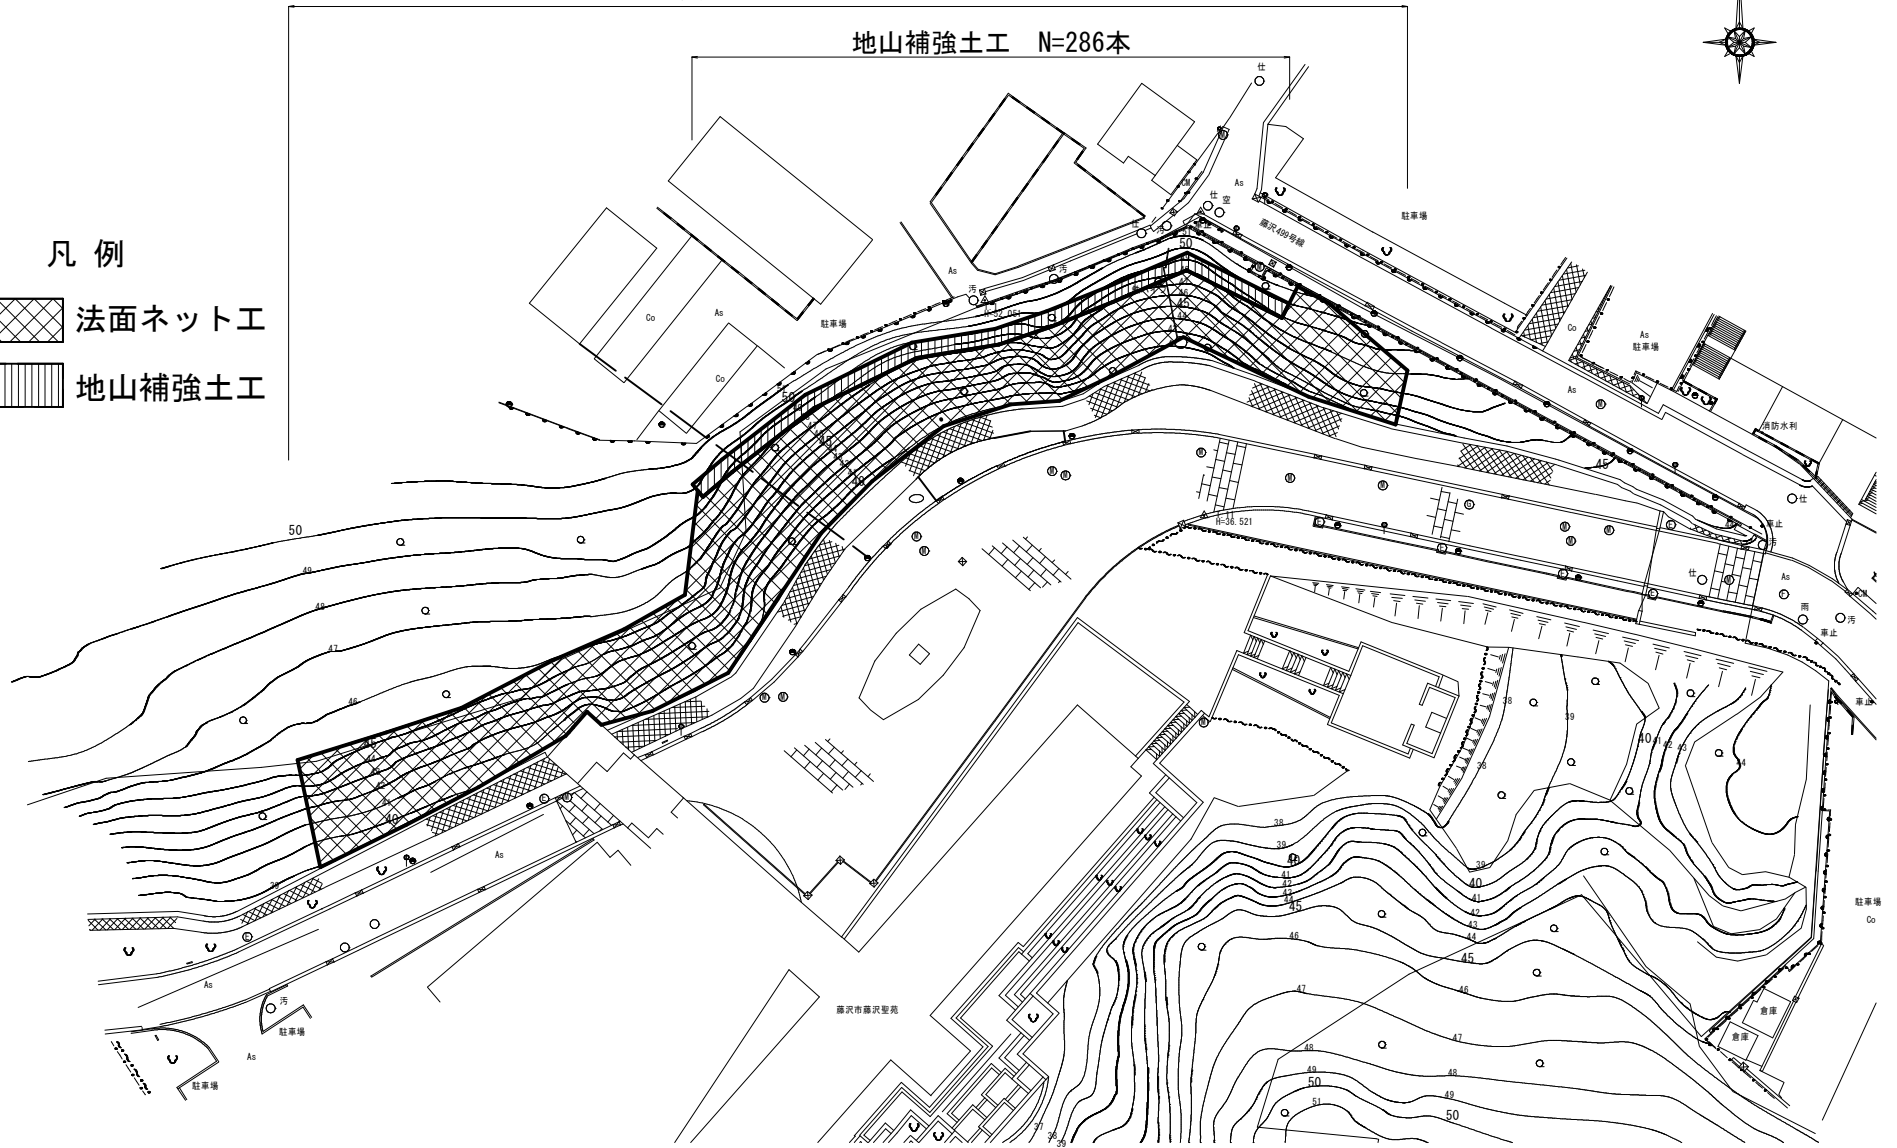

平面図 NON SCALE

議案第36号 藤沢聖苑北側斜面地対策工事

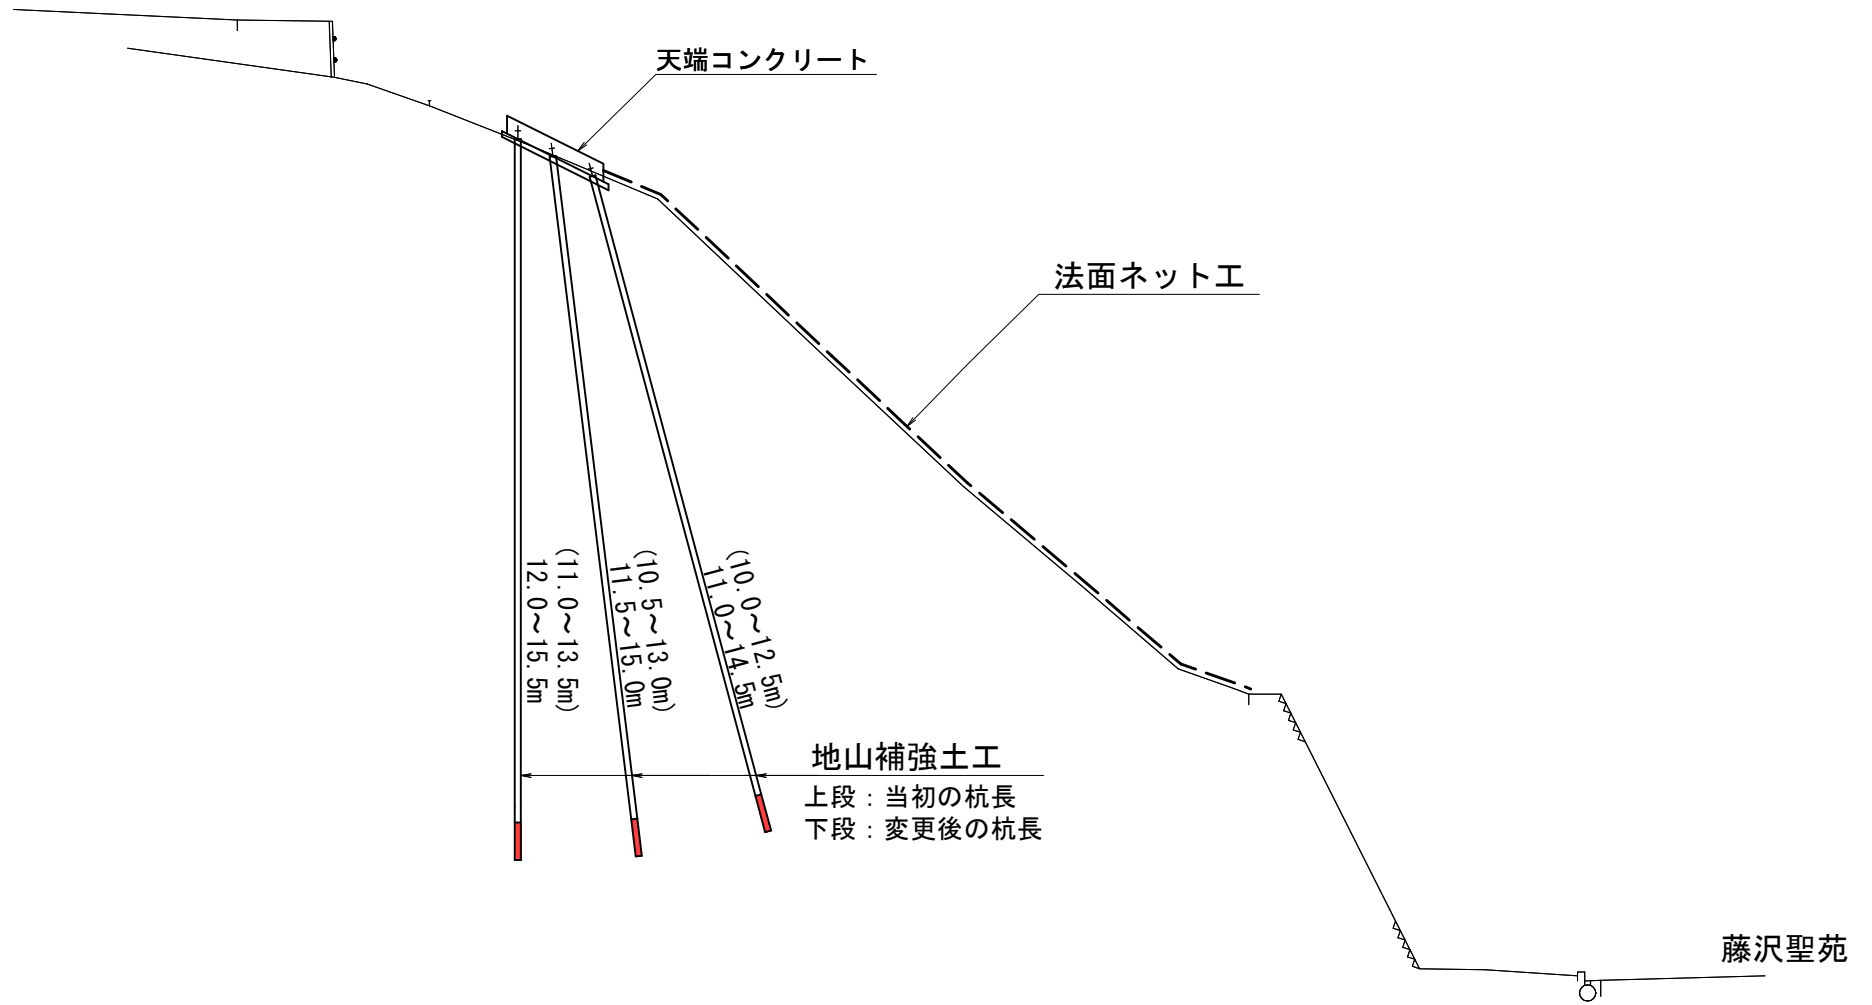

標準断面図 NON SCALE