

# 令和4年6月藤沢市議会定例会


## 議案資料

- |       |                   |   |    |
|-------|-------------------|---|----|
| 議案第5号 | ( 工事請負契約の締結について ) | … | 1  |
| 議案第6号 | ( 工事請負契約の締結について ) | … | 2  |
| 議案第7号 | ( 工事請負契約の締結について ) | … | 7  |
| 議案第8号 | ( 工事請負契約の締結について ) | … | 12 |


# 議案第5号 弁天橋改修工事（その1）




工事参考図

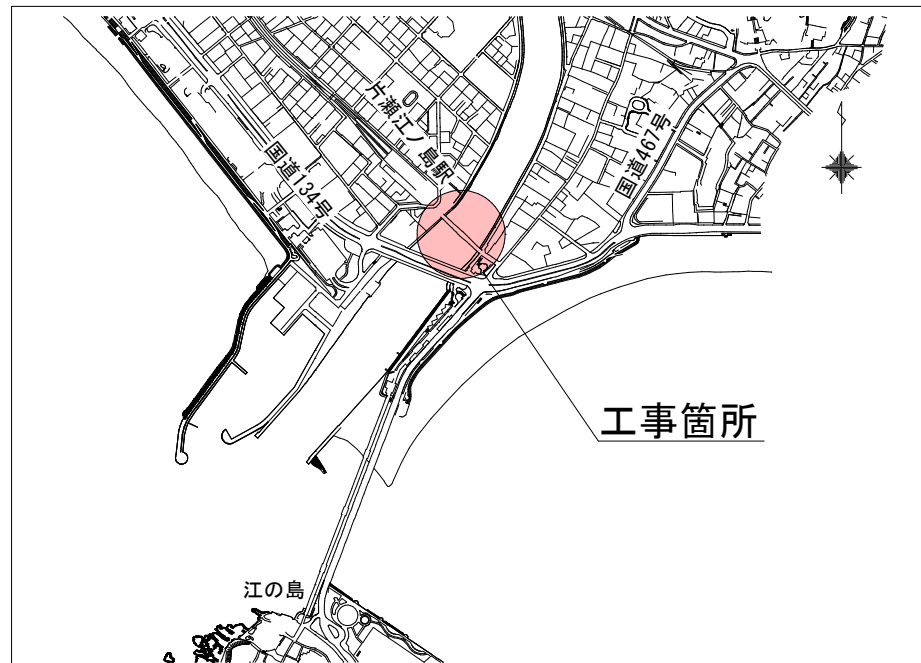

案内図

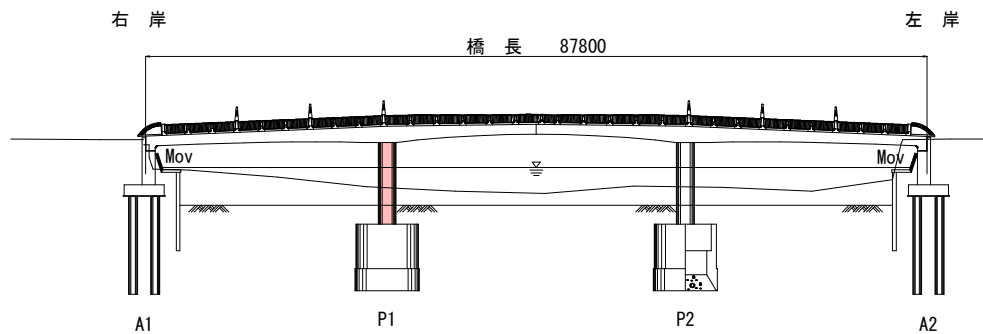

側面図

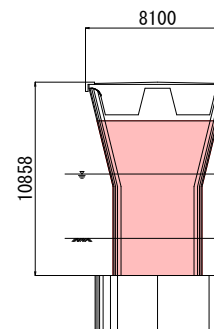

橋脚構造図


橋りょう一般図 S=NON SCALE

# 議案第6号 市営渋谷ヶ原住宅1、2、3号棟・集会棟外壁等改修工事




案内図 1/5,000

# 議案第6号 市営渋谷ヶ原住宅1、2、3号棟・集会棟外壁等改修工事

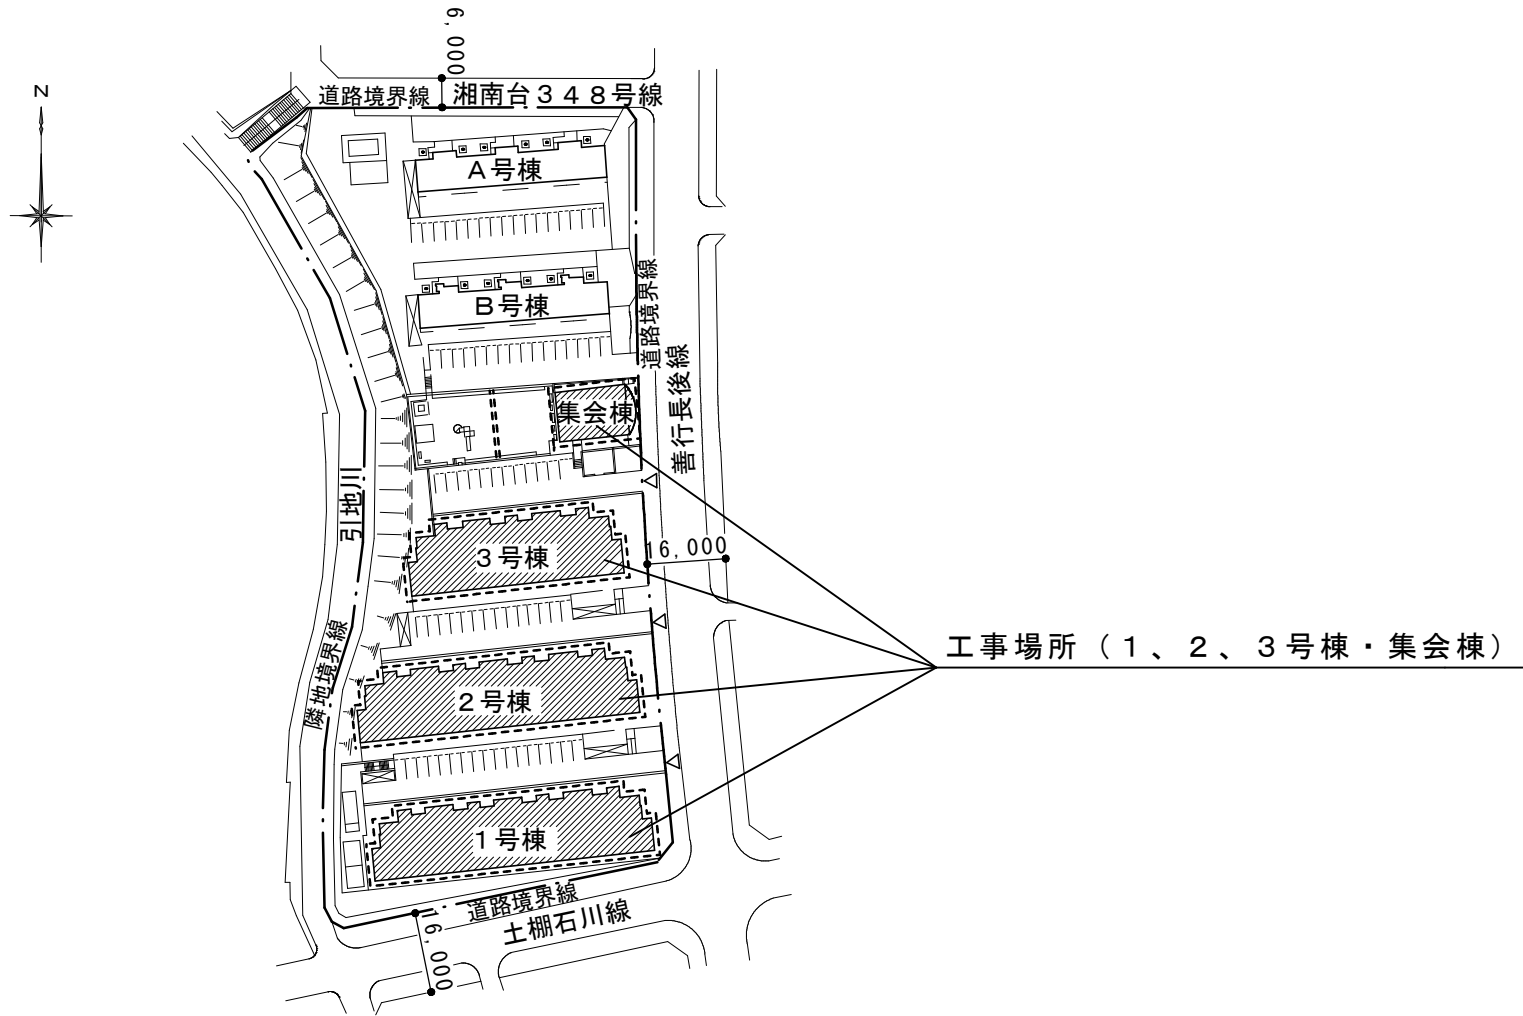


配置図 1/1,500

議案第6号 市営渋谷ヶ原住宅1、2、3号棟・集会棟外壁等改修工事

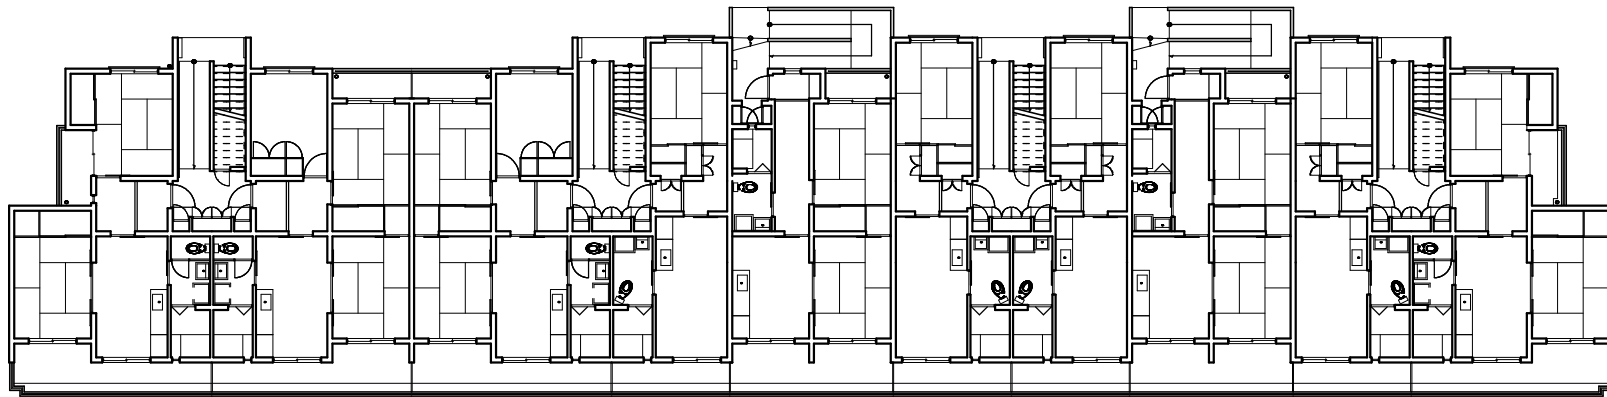

1号棟平面図 1/250

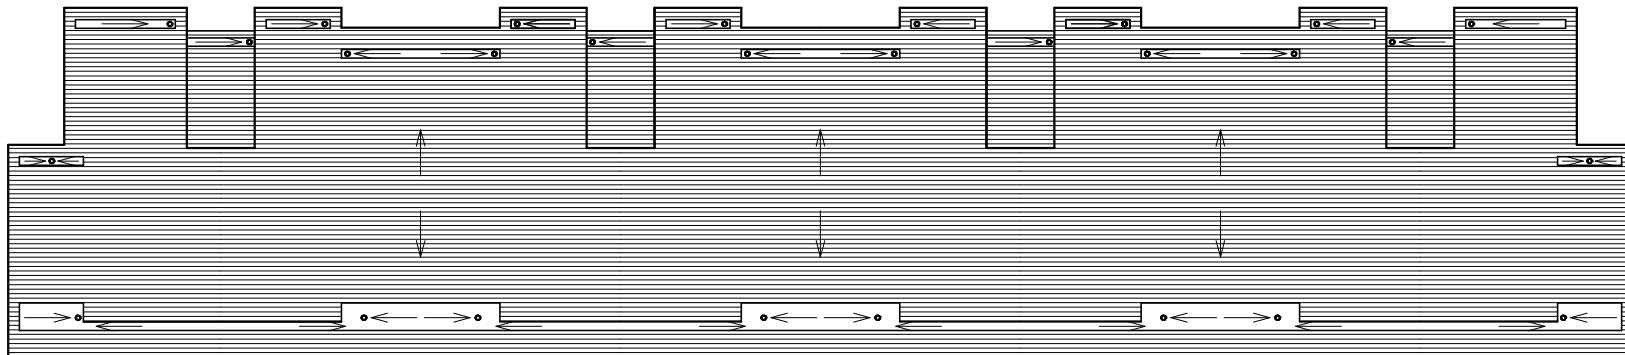


1号棟屋上平面図 1/250

議案第6号 市営渋谷ヶ原住宅1、2、3号棟・集会棟外壁等改修工事




1号棟北立面図 1/250

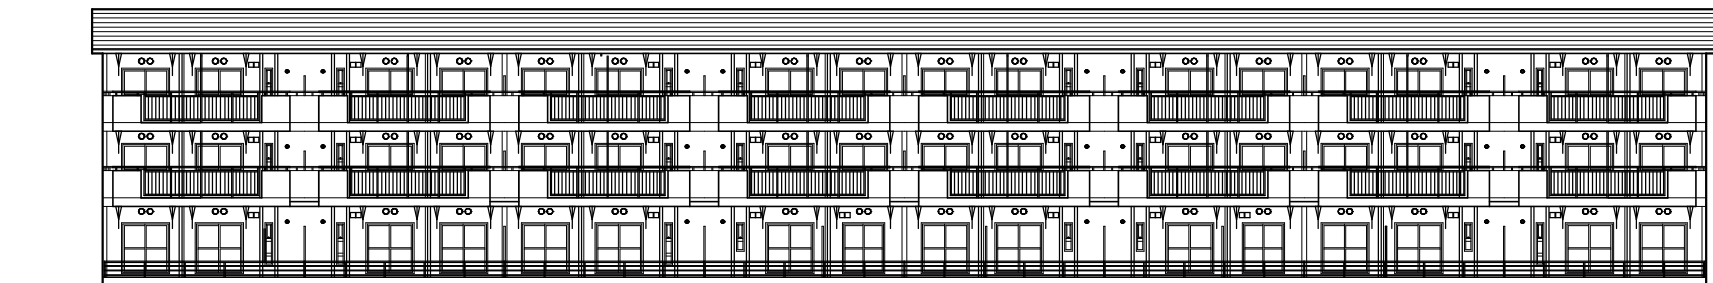


1号棟南立面図 1/250

# 議案第6号 市営渋谷ヶ原住宅1、2、3号棟・集会棟外壁等改修工事

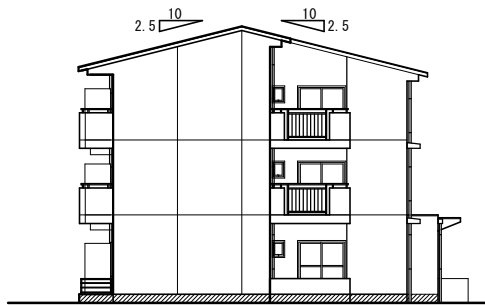


1号棟東立面図 1/250

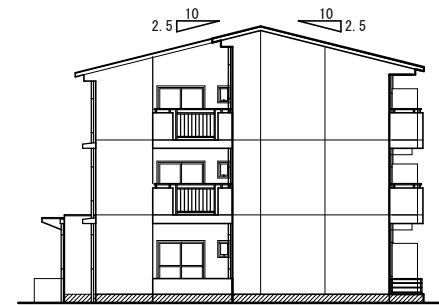

1号棟西立面図 1/250

# 議案第7号 市営長後住宅1、2、3号棟・倉庫外壁等改修工事


工事場所  
市営長後住宅1、2、3号棟及び倉庫  
藤沢市長後2450番地

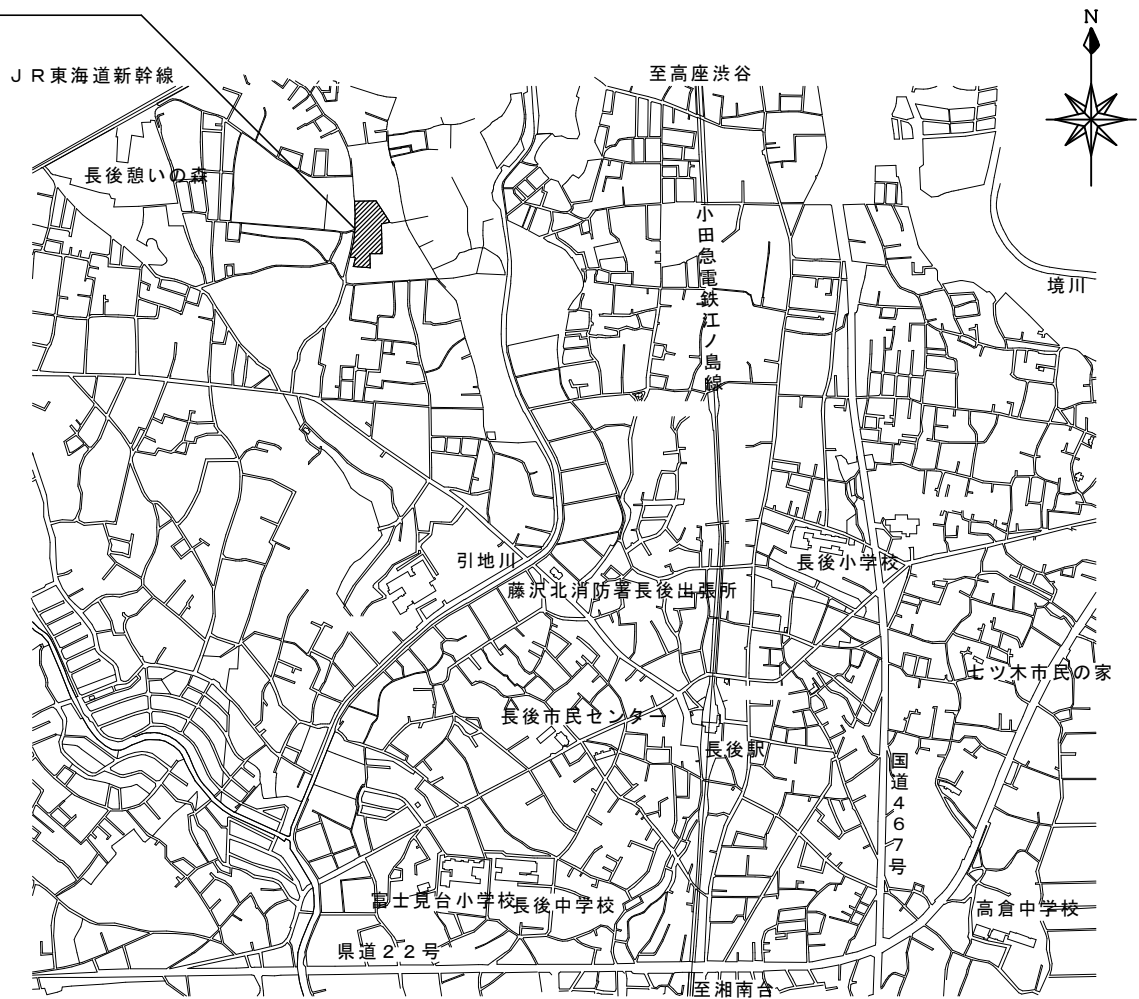

案内図 1/8,000




# 議案第7号 市営長後住宅1、2、3号棟・倉庫外壁等改修工事

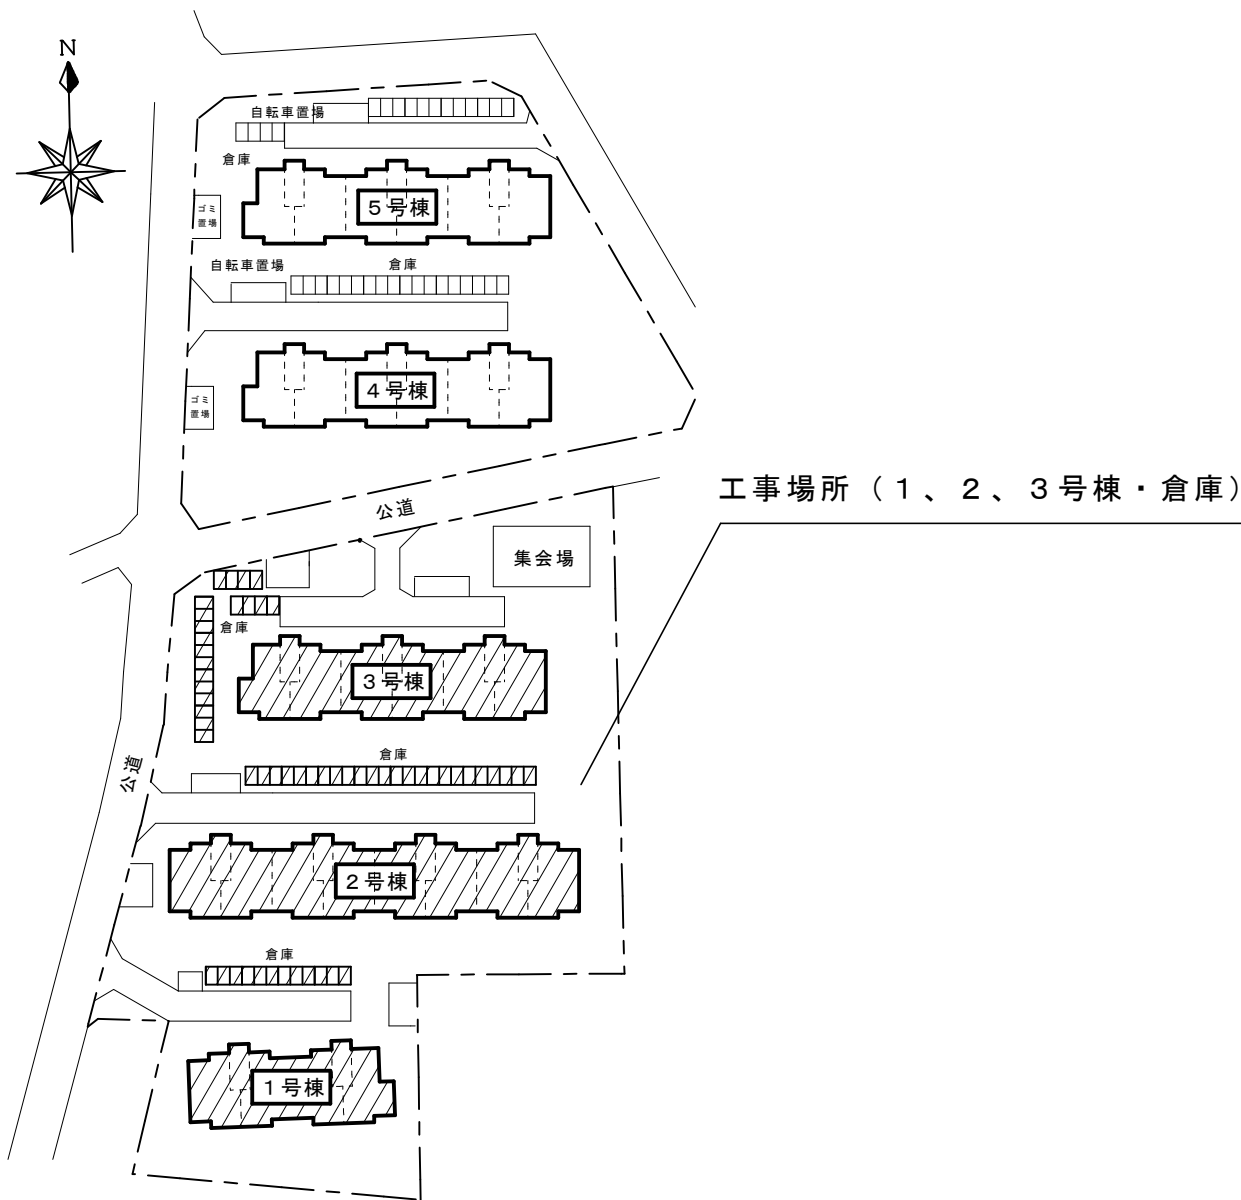


配置図 1/1,000

議案第7号 市営長後住宅1、2、3号棟・倉庫外壁等改修工事

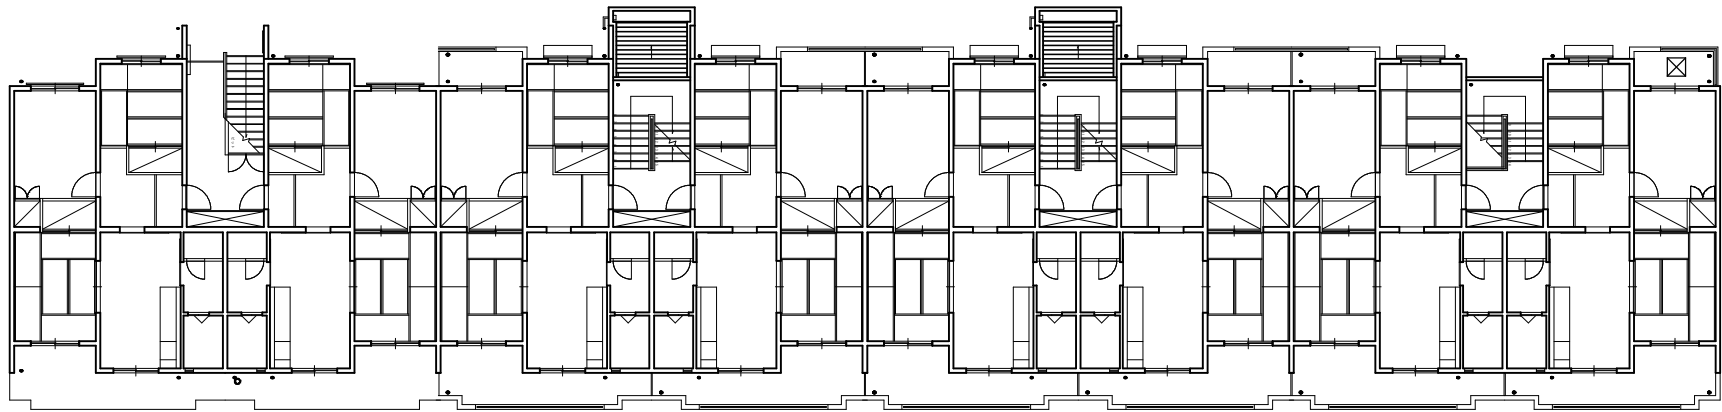


2号棟平面図 1/250

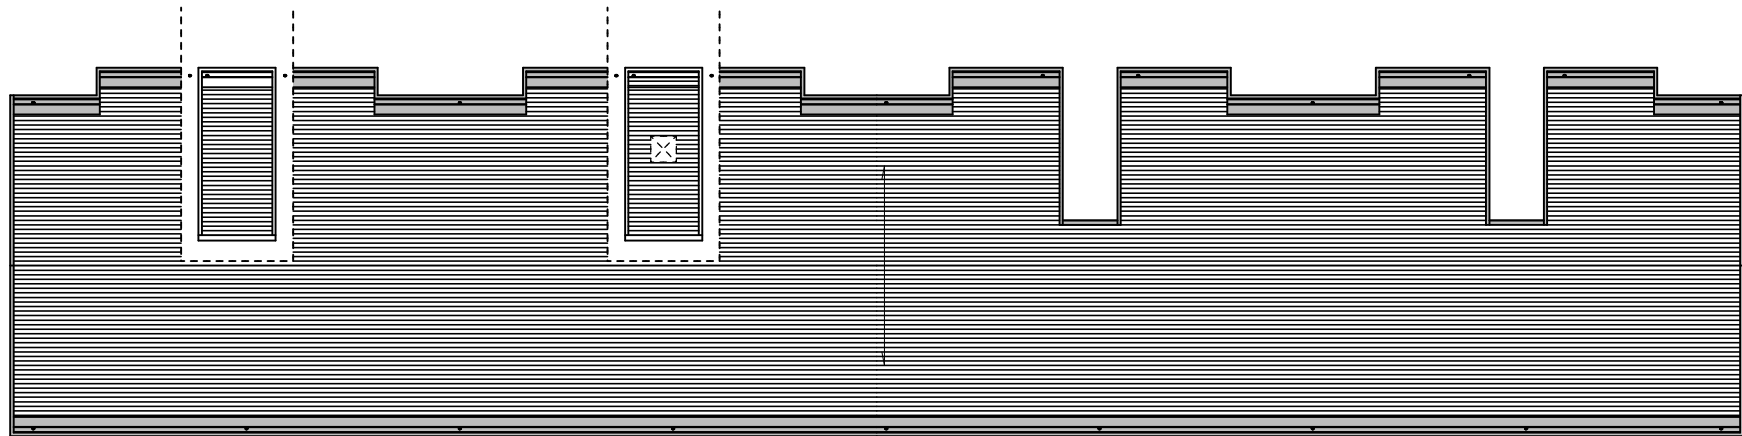


2号棟屋上平面図 1/250

議案第7号 市営長後住宅1、2、3号棟・倉庫外壁等改修工事

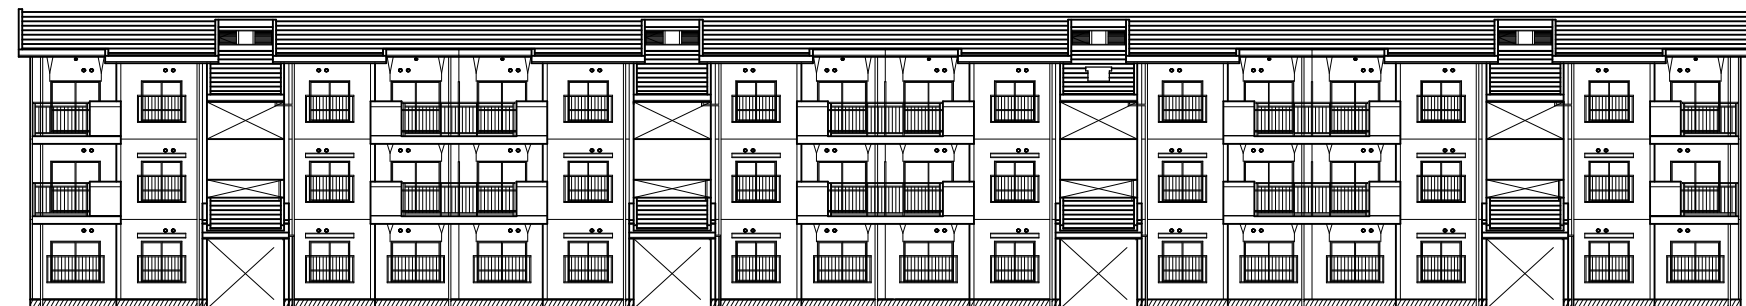


2号棟北立面図 1/250

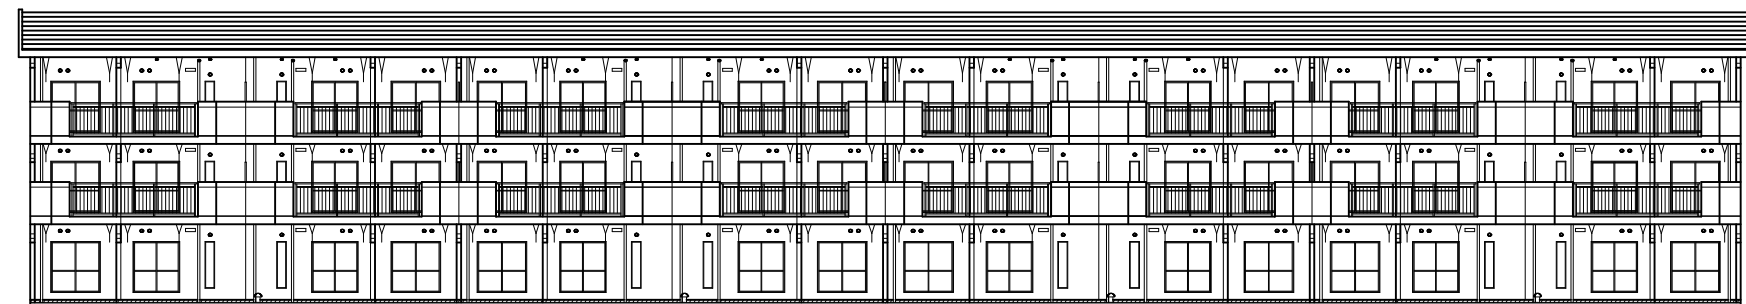


2号棟南立面図 1/250

# 議案第7号 市営長後住宅1、2、3号棟・倉庫外壁等改修工事

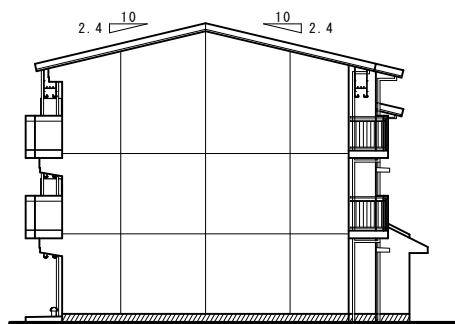

2号棟東立面図 1/250

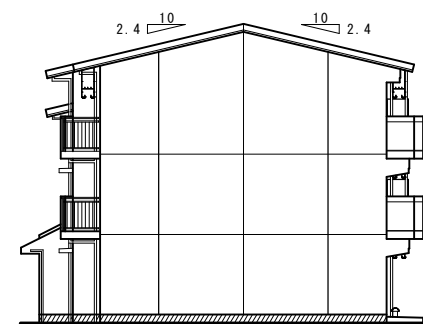

2号棟西立面図 1/250


# 議案第8号 八松小学校校舎棟外壁等改修工事



案内図 1/5,000


# 議案第 8 号 八松小学校校舎棟外壁等改修工事

工事場所  
 (校舎棟・旧校舎・機械室・給食調理室  
 渡り廊下(旧校舎)・渡り廊下(屋内運動場))

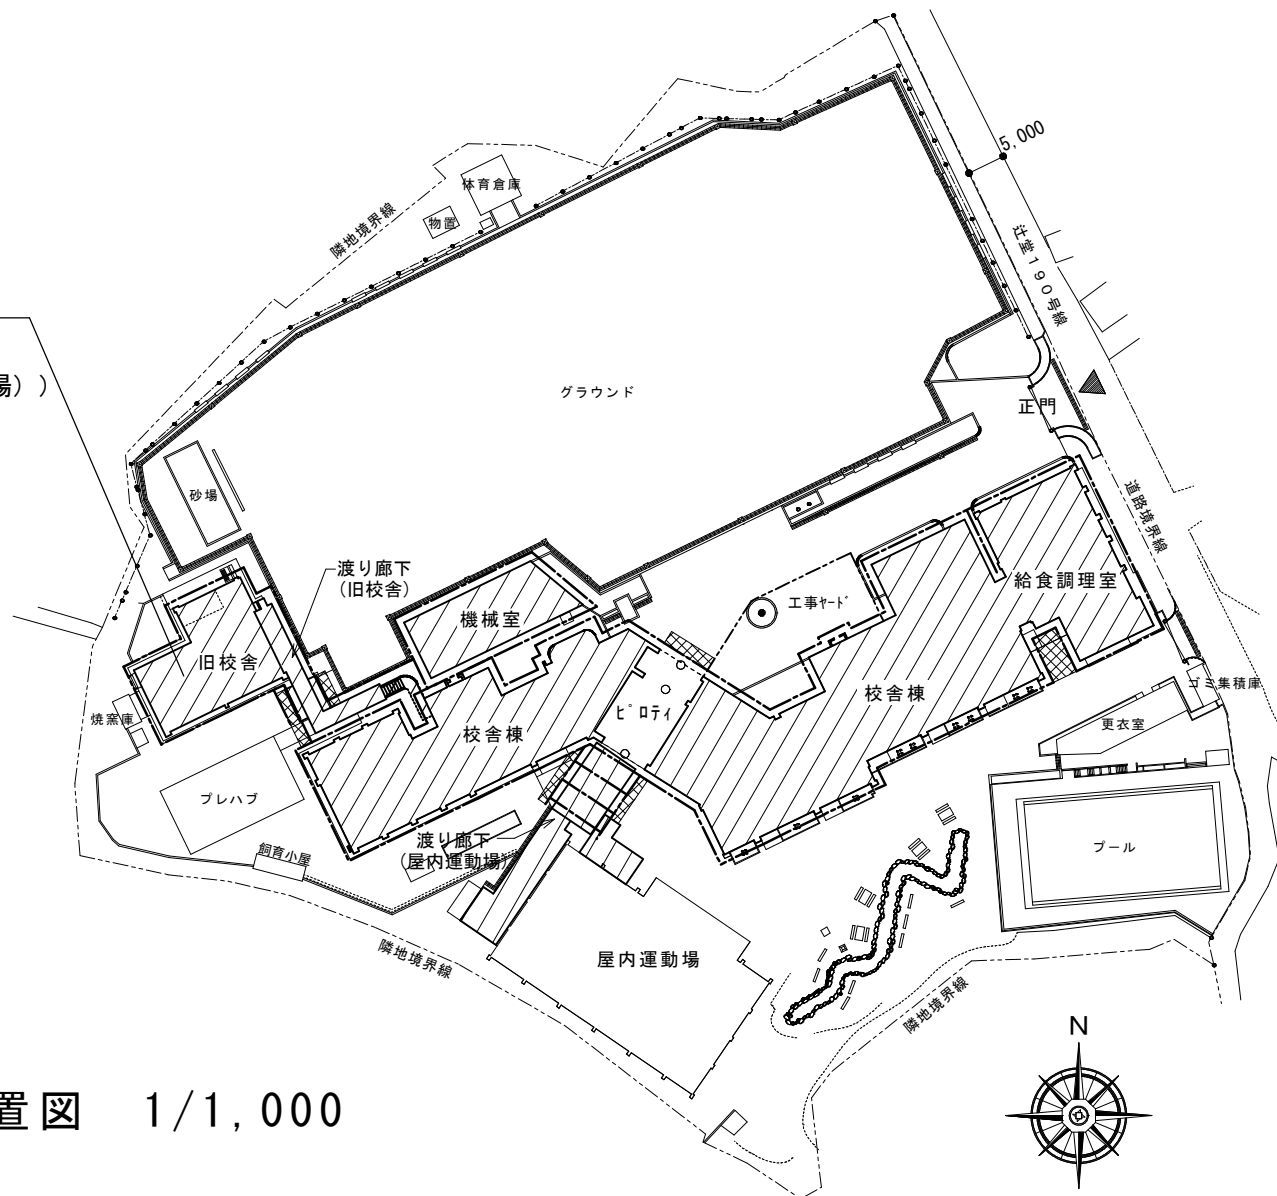




配置図 1/1,000

議案第 8 号 八松小学校校舎棟外壁等改修工事

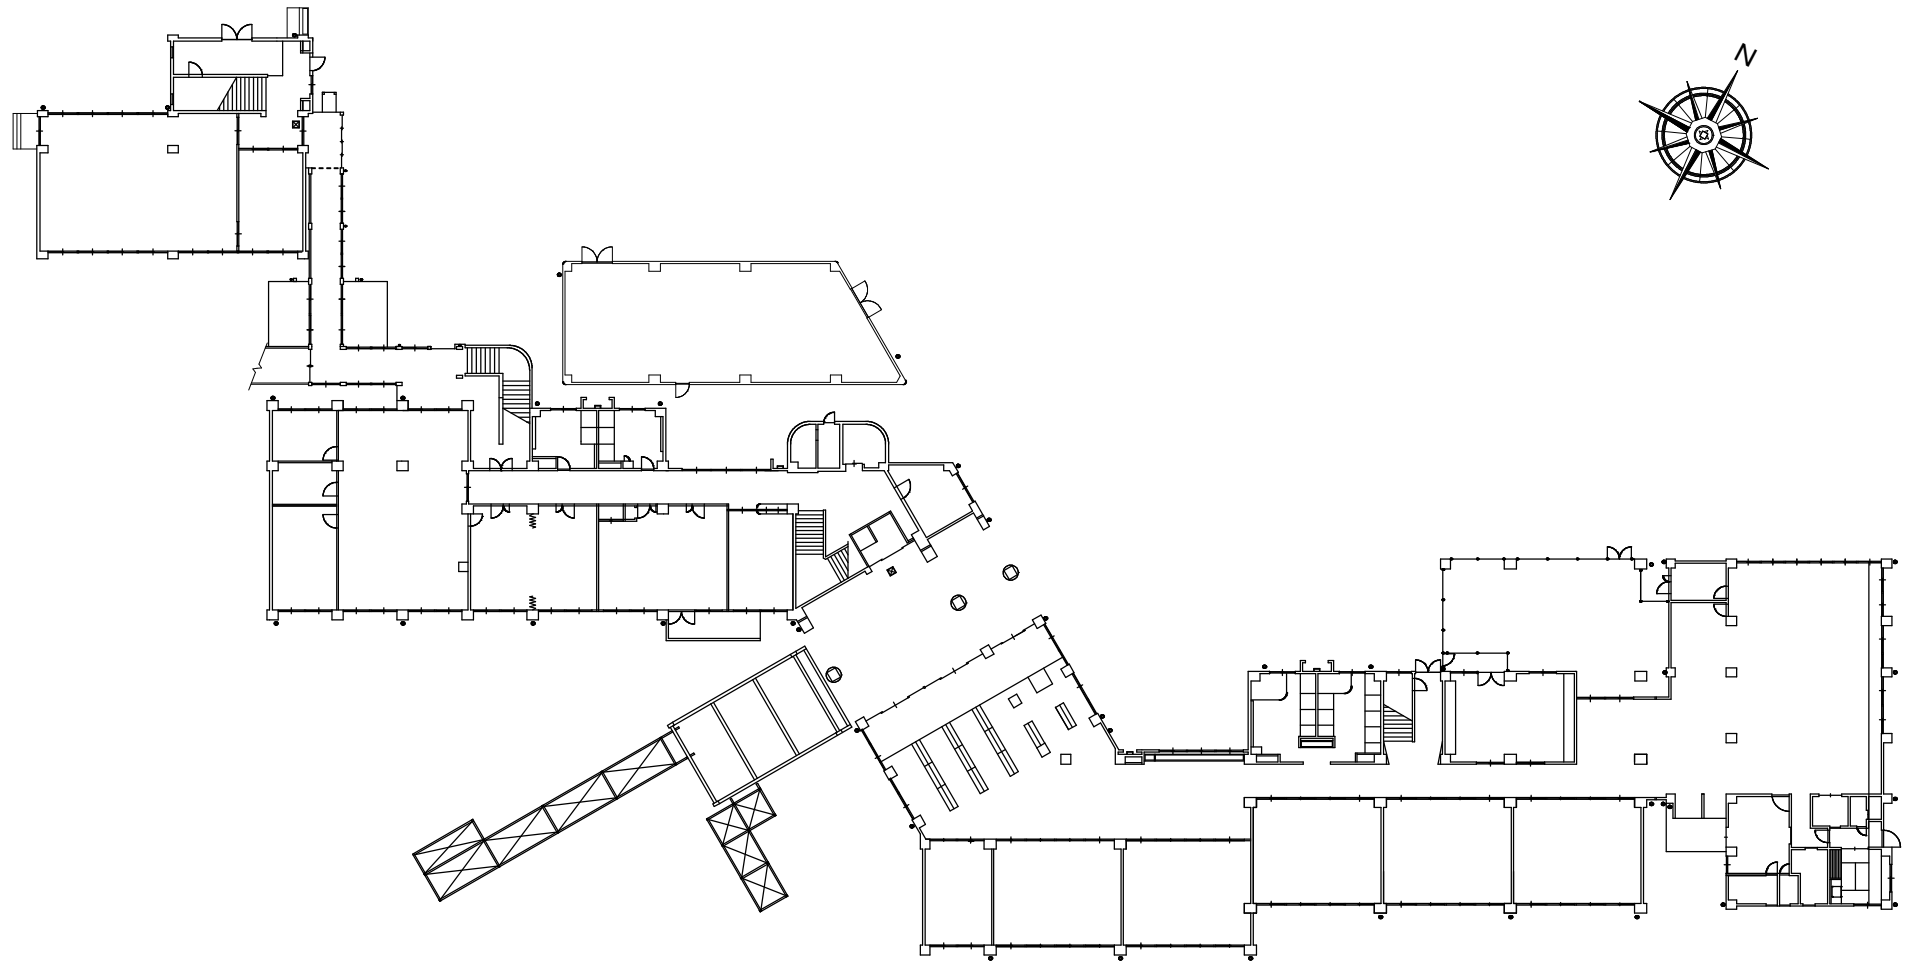

1 階平面図 1/500


議案第 8 号 八松小学校校舎棟外壁等改修工事

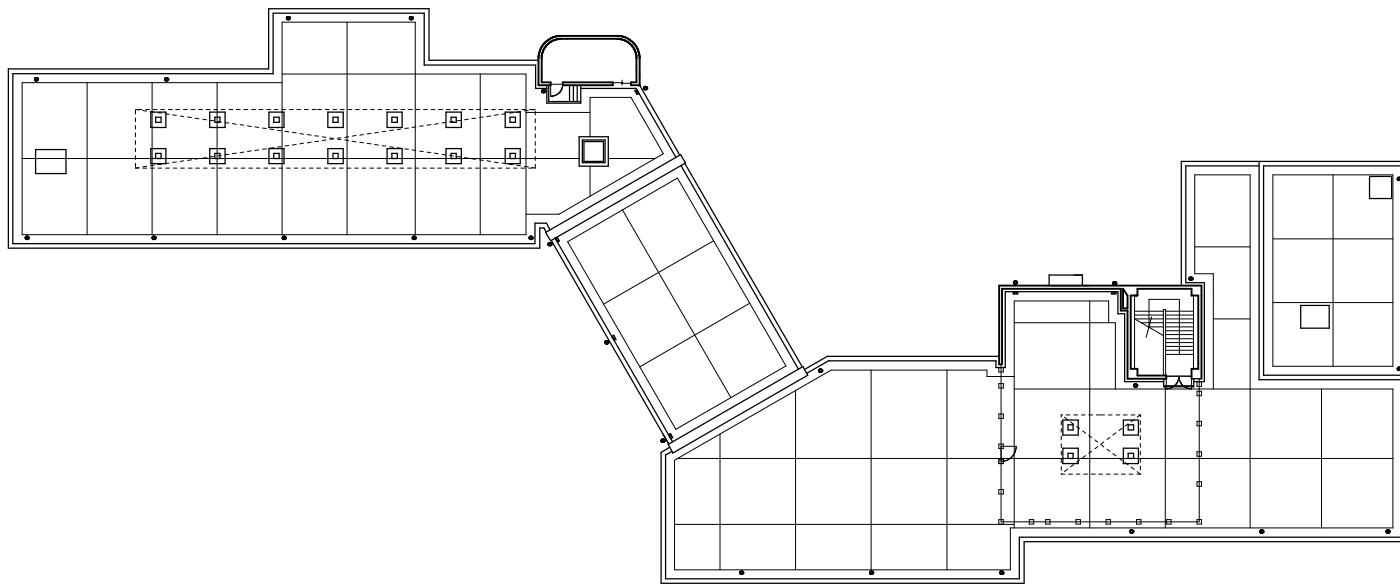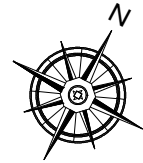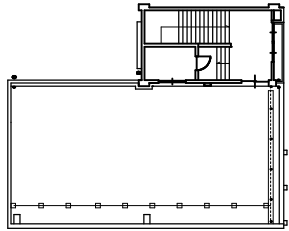


屋上平面図 1/500




議案第 8 号 八松小学校校舎棟外壁等改修工事

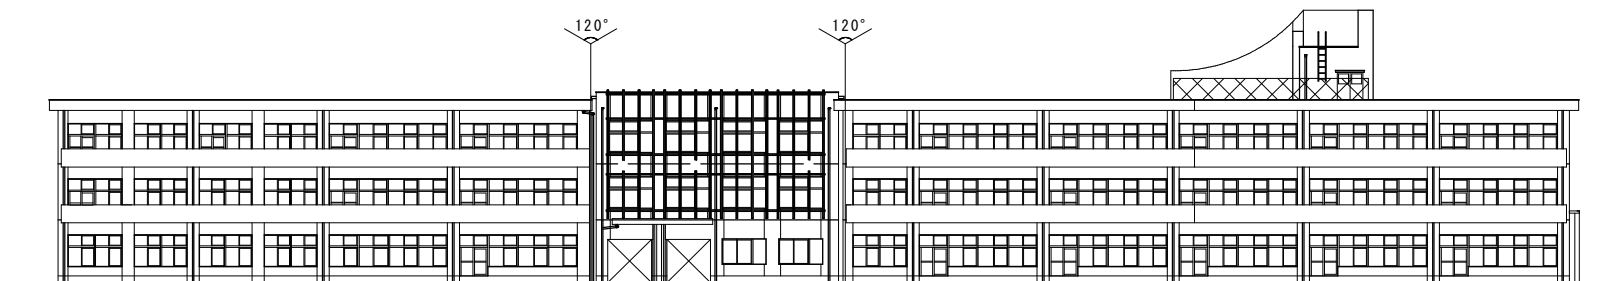


校舎棟南立面図 1/500

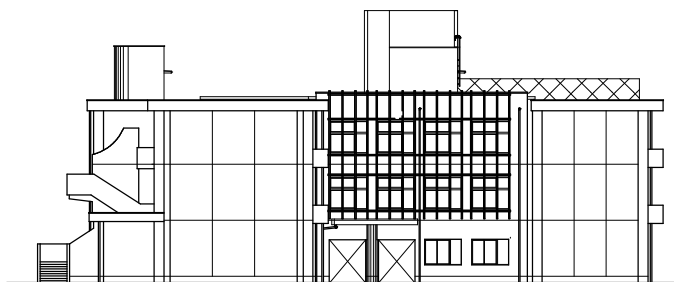

校舎棟西立面図 1/500

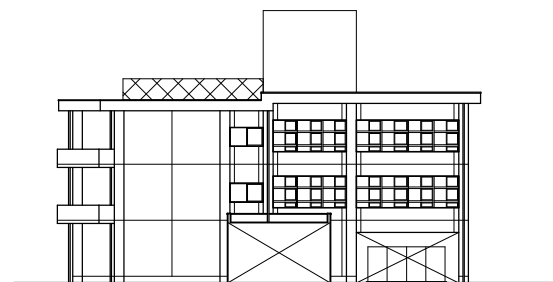

校舎棟東立面図 1/500

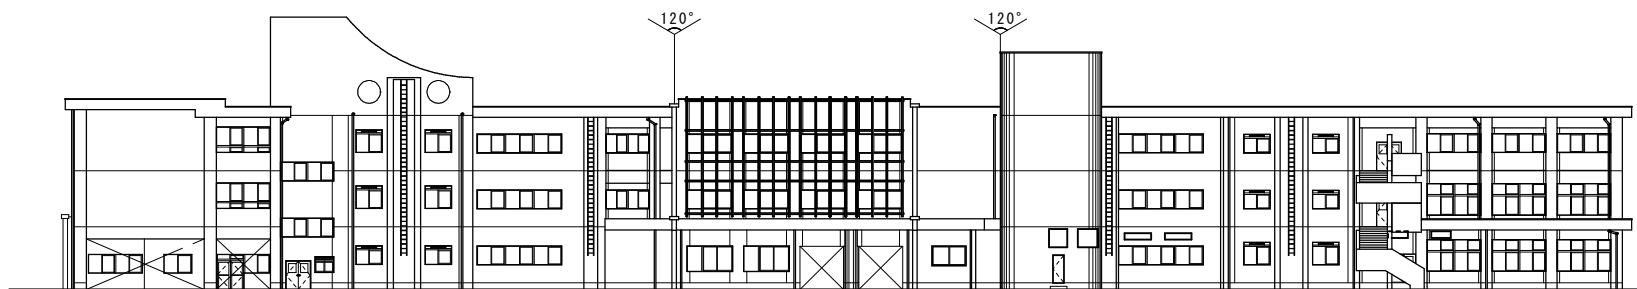

校舎棟北立面図 1/500